Príloha č.1

SITUÁCIA M: 1:50 000



SITUÁCIA M: 1:10 000



ROZŠÍRENIE VÝROBY ICOPAL SYNTHETIC MEMBRANES ŠTÚROVO
- Linka č. 4, 5 a Compounder

MONARFLEX, s.r.o.
Továrenská 1, 943 01 Štúrovo

XENEX CONSTRUCTION COMPANY

PROMT s.r.o.
www.promt-martin.sk

Výkres: SITUÁCIA 1:50 000 / 1:10 000	Mierka:	1:50 000 / 1: 10 000	Č.V.
	Vyhotovil:	Ing. Juraj Knížat	3
Dátum: 1.2.2022	Kontroloval:	Ing. Marián Vrančík	

Príloha č. 2



ROZŠÍRENIE VÝROBY ICOPAL SYNTHETIC MEMBRANES ŠTÚROVO
- Linka č. 4, 5 a Compounder

MONARFLEX, s.r.o.
Továrenská 1, 943 01 Štúrovo

XENEX CONSTRUCTION COMPANY

PROMT s.r.o.
www.promt-martin.sk

Výkres: SITUÁCIA NA PODKLADE KATASTRÁLNEJ MAPY

Dátum: 1.2.2022


Mierka: 1:2 000

Vyhotovil: Ing. Juraj Knížat

Kontroloval: Ing. Marián Vrančík

Č.V. 2

Príloha č. 3

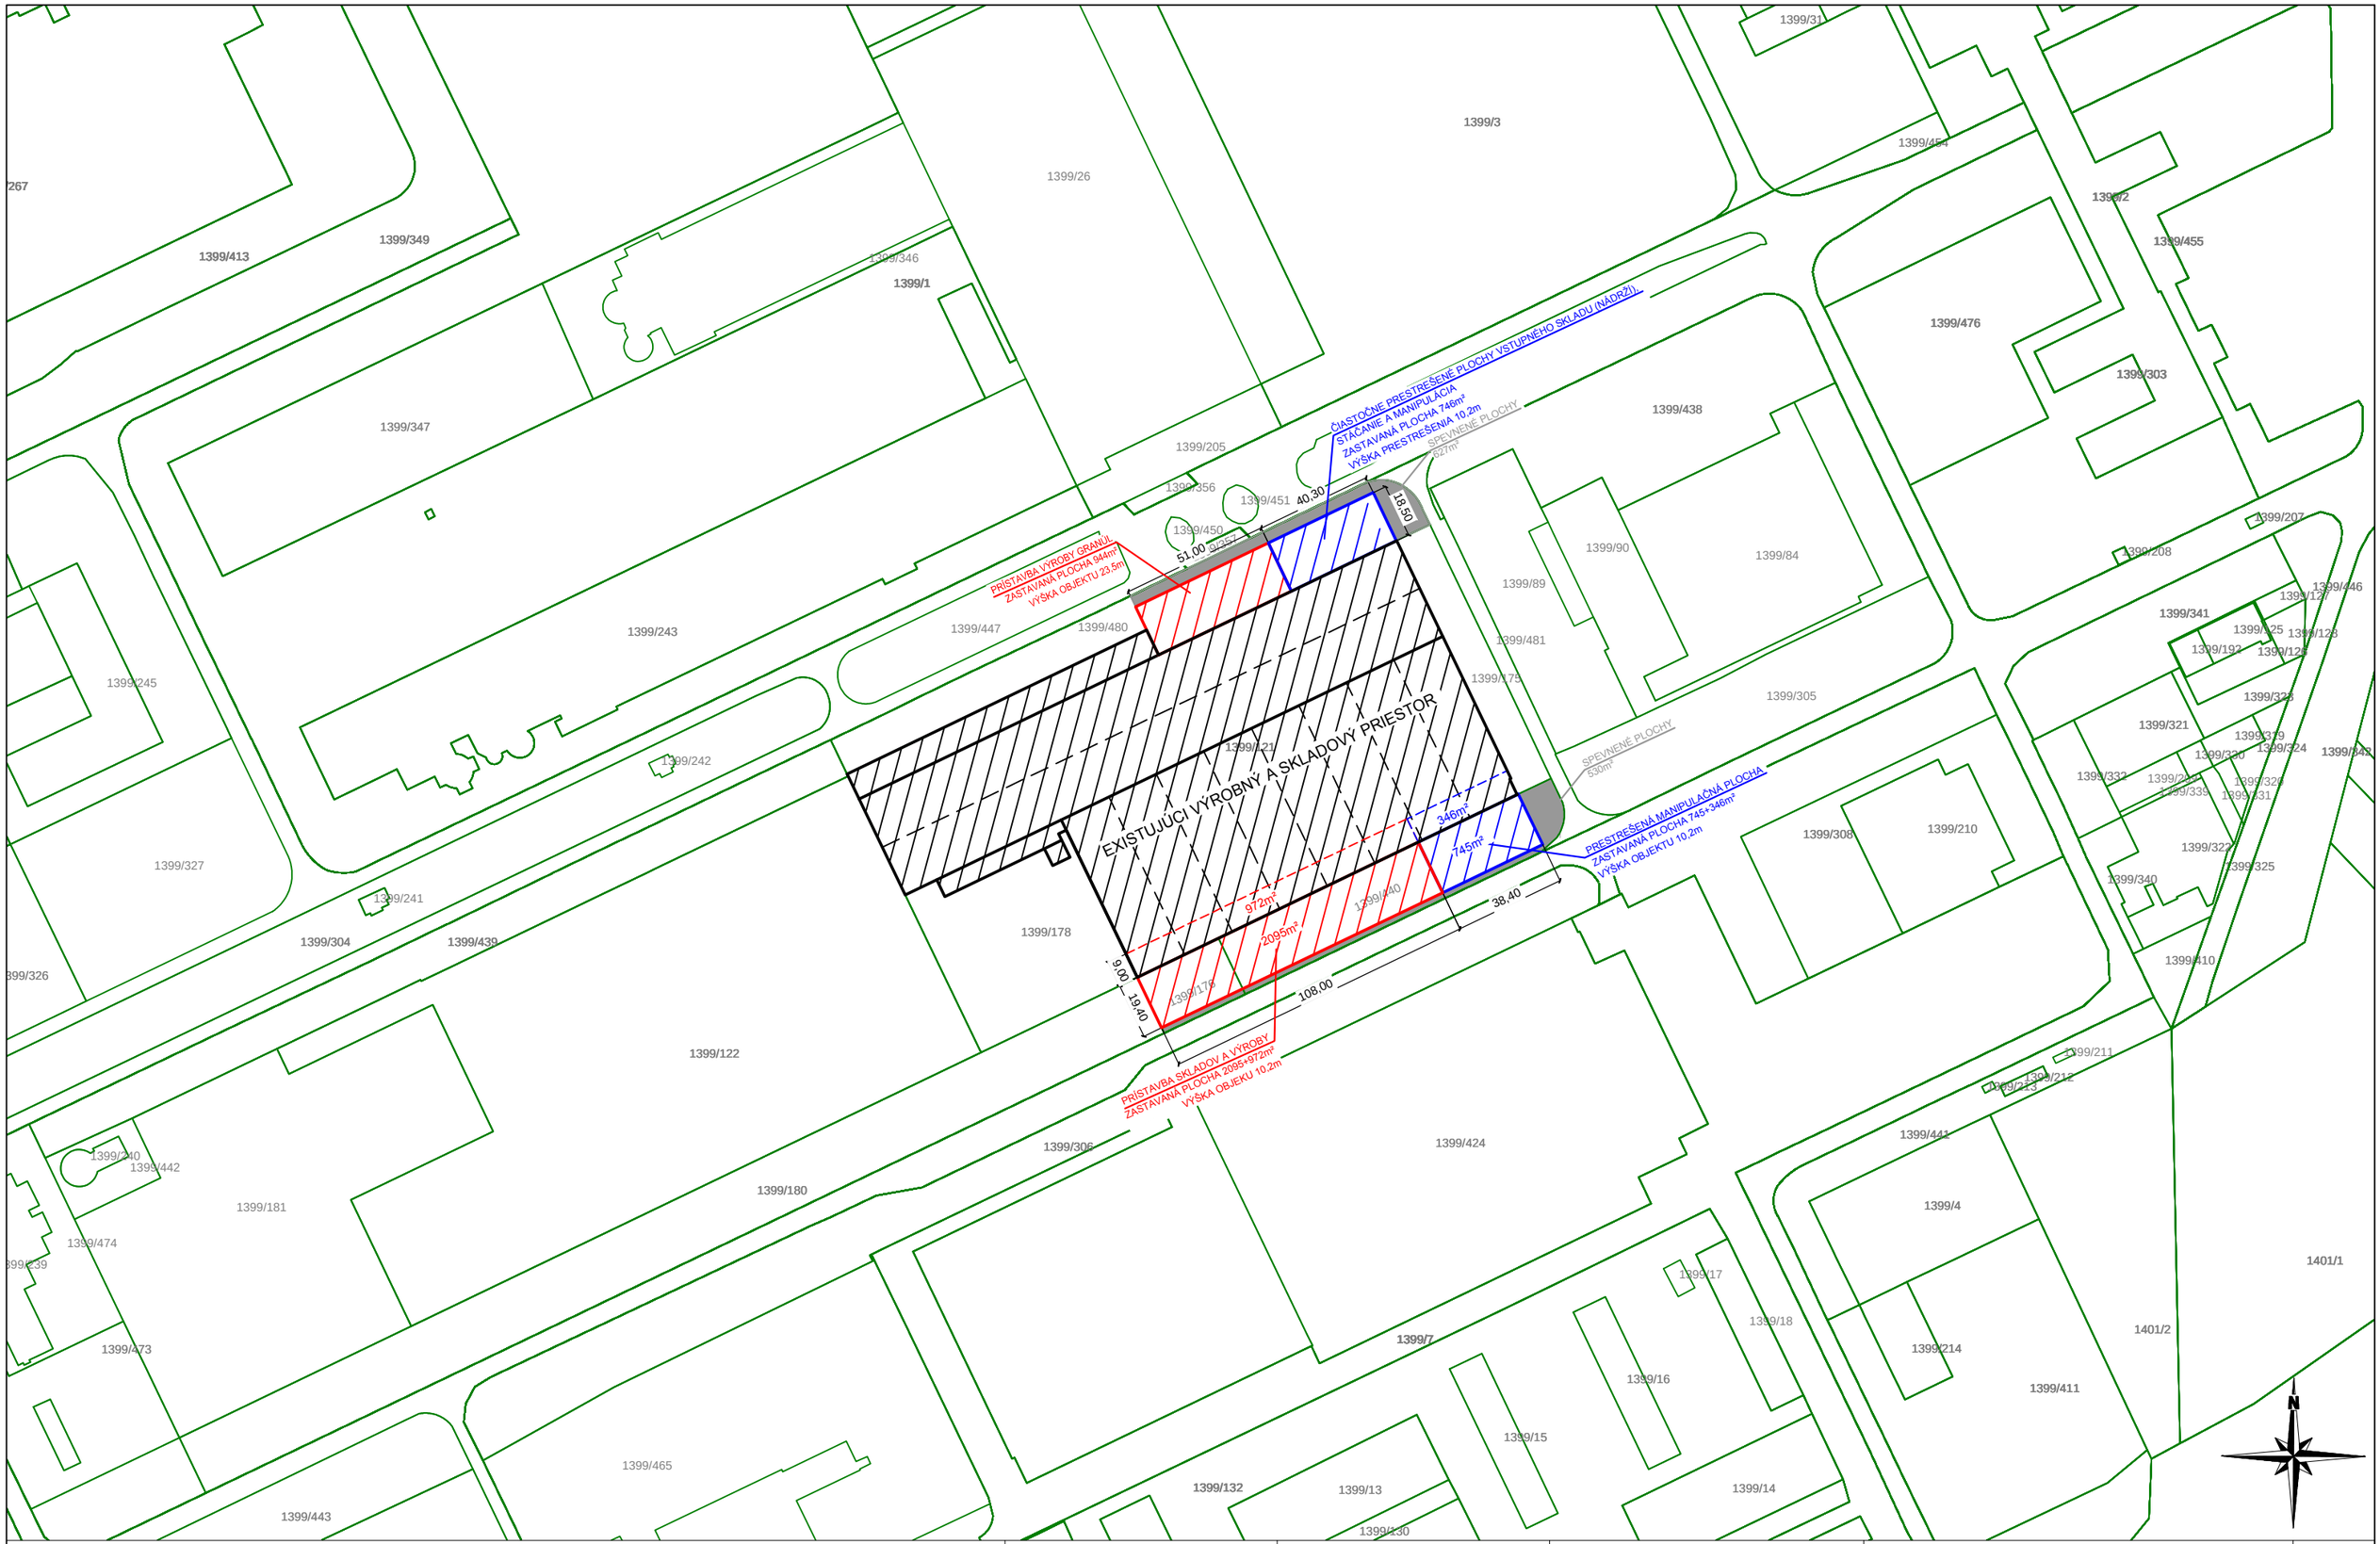

ROZŠÍRENIE VÝROBY ICOPAL SYNTHETIC MEMBRANES ŠTÚROVO
- Linka č. 4, 5 a Compounder


MONARFLEX, s.r.o.
Továrenská 1, 943 01 Štúrovo

XENEX CONSTRUCTION COMPANY

PROMT s.r.o.
www.promt-martin.sk

Výkres: SITUÁCIA NA PODKLADE KATASTRÁLNEJ MAPY	Mierka:	1:2 000	Č.V.
	Vyhotovil:	Ing. Juraj Knížat	1
Dátum: 1.2.2022	Kontroloval:	Ing. Marián Vrančík	

Príloha č. 4

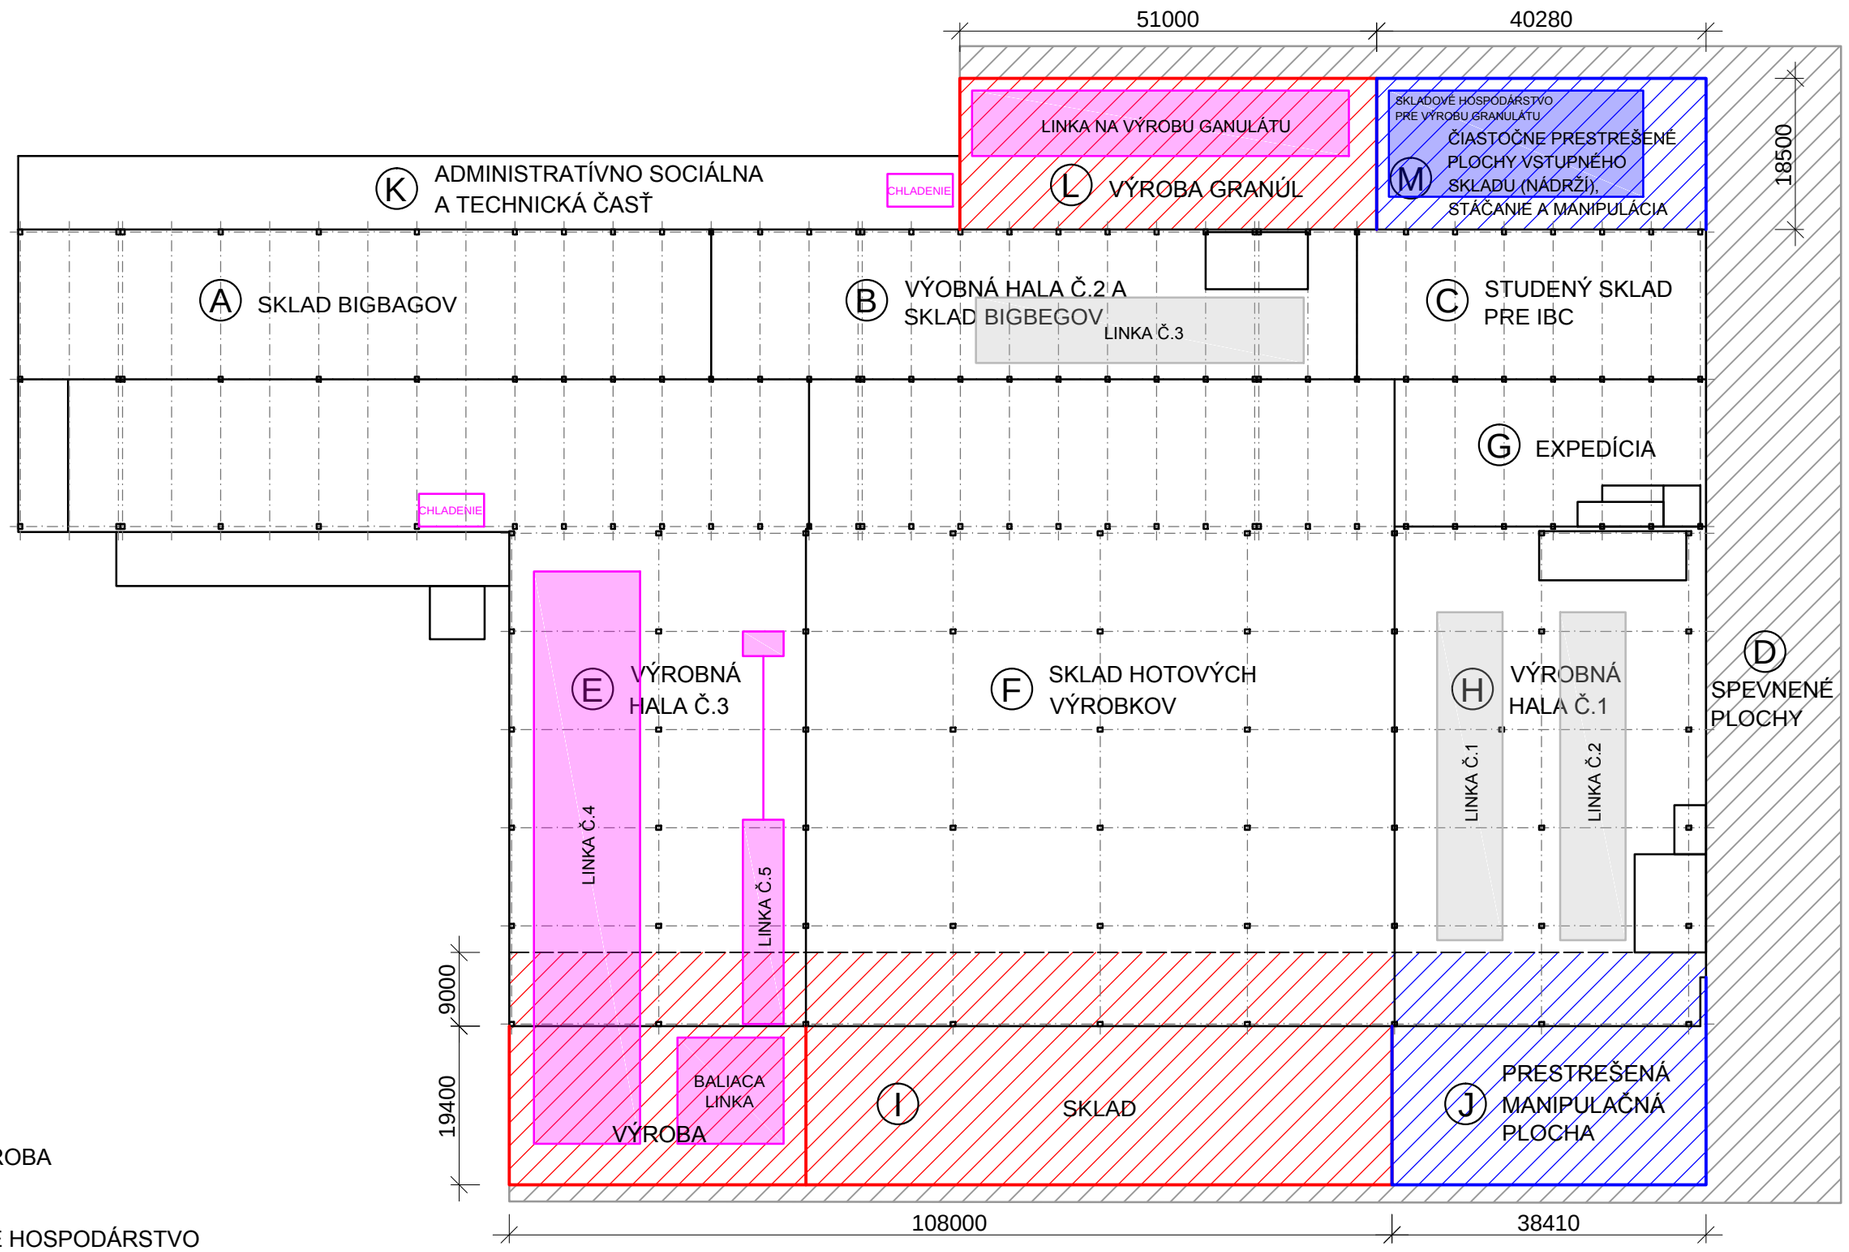

LEGENDA

- EXISTUJÚCA VÝROBA
- NOVÁ VÝROBA
- NOVÉ SKLADOVÉ HOSPODÁRSTVO
- SPEVNENÉ PLOCHY
- PRÍSTAVBA HALY
- PRÍSTAVBA - PRESTREŠENÉ PLOCHY
- EXISTUJÚCE OBJEKTY

ROZŠÍRENIE VÝROBY ICOPAL SYNTHETIC MEMBRANES ŠTÚROVO - Linka č. 4, 5 a Compounder

MONARFLEX, s.r.o.
Továrenská 1, 943 01 Štúrovo

XENEX CONSTRUCTION COMPANY

PROMT s.r.o.
www.promt-martin.sk

Výkres: NÁKRES BUDÚCEJ DISPOZÍCIE HALY	Mierka:	1:750	Č.V.
	Vyhotovil:	Ing. Juraj Knížat	3
Dátum: 21.1.2022	Kontroloval:	Ing. Marián Vrančík	

Príloha č. 5

SUROVÝ MATERIÁL

ZMIEŠAVANIE

VÝROBA

BALENIE

SKLADOVANIE

OSTATNÉ KOMPONENTY

PVC

KVAPALINY

KRIEDA

ADITÍVA

COMPOUNDER

SILÁ S GRANULÁTOM

LINKA Č.1

LINKA Č.2

LINKA Č.3

LINKA Č.4

LINKA Č.5

HOTOVÉ VÝROBKY

HOTOVÉ VÝROBKY

HOTOVÉ VÝROBKY

NOVÁ BALIACA LINKA

HOTOVÉ VÝROBKY

Príloha č. 6

TUHÉ LÁTKY

KVAPALNÉ LÁTKY

4xSILO PVC

DÁVKOVANIE PRE NASTAVENIE RECEPTÚRY, SKÚŠANIE

3xSILO CaCO3

TiO2

SPOMAĽOVČ HORENIA

MODIFIKÁTOR

CaZn STABIL.

ABSORBENT SVETLA

UV STABIL.

CO STABIL.

BIOCID PRÁŠKOVÝ

PLASTIFIKÁTOR MONOMERICKÝ

PLASTIFIKÁTOR POLYMERICKÝ

SEKUNDÁRNY PLASTIFIKÁTOR (ESO)

BIOCID KVAPALNÝ

REZERVA

ODVETRANIE

ODVETRANIE

DÁVKOVAČE

DÁVKOVAČE

MALÁ VÁHA KVAPALÍN

ODVETRANIE

ODVETRANIE

VÁHA Č.1

VÁHA Č.2

VÁHA Č.3

VÁHA Č.4

VEĽKÁ VÁHA KVAPALÍN

ZMIEŠAVANIE

GRANULOVACÍ LIS

DÁVKOVANIE KRIEDY

5x SILO GRANULÁTU

BALENIE DO BIGBAGOV