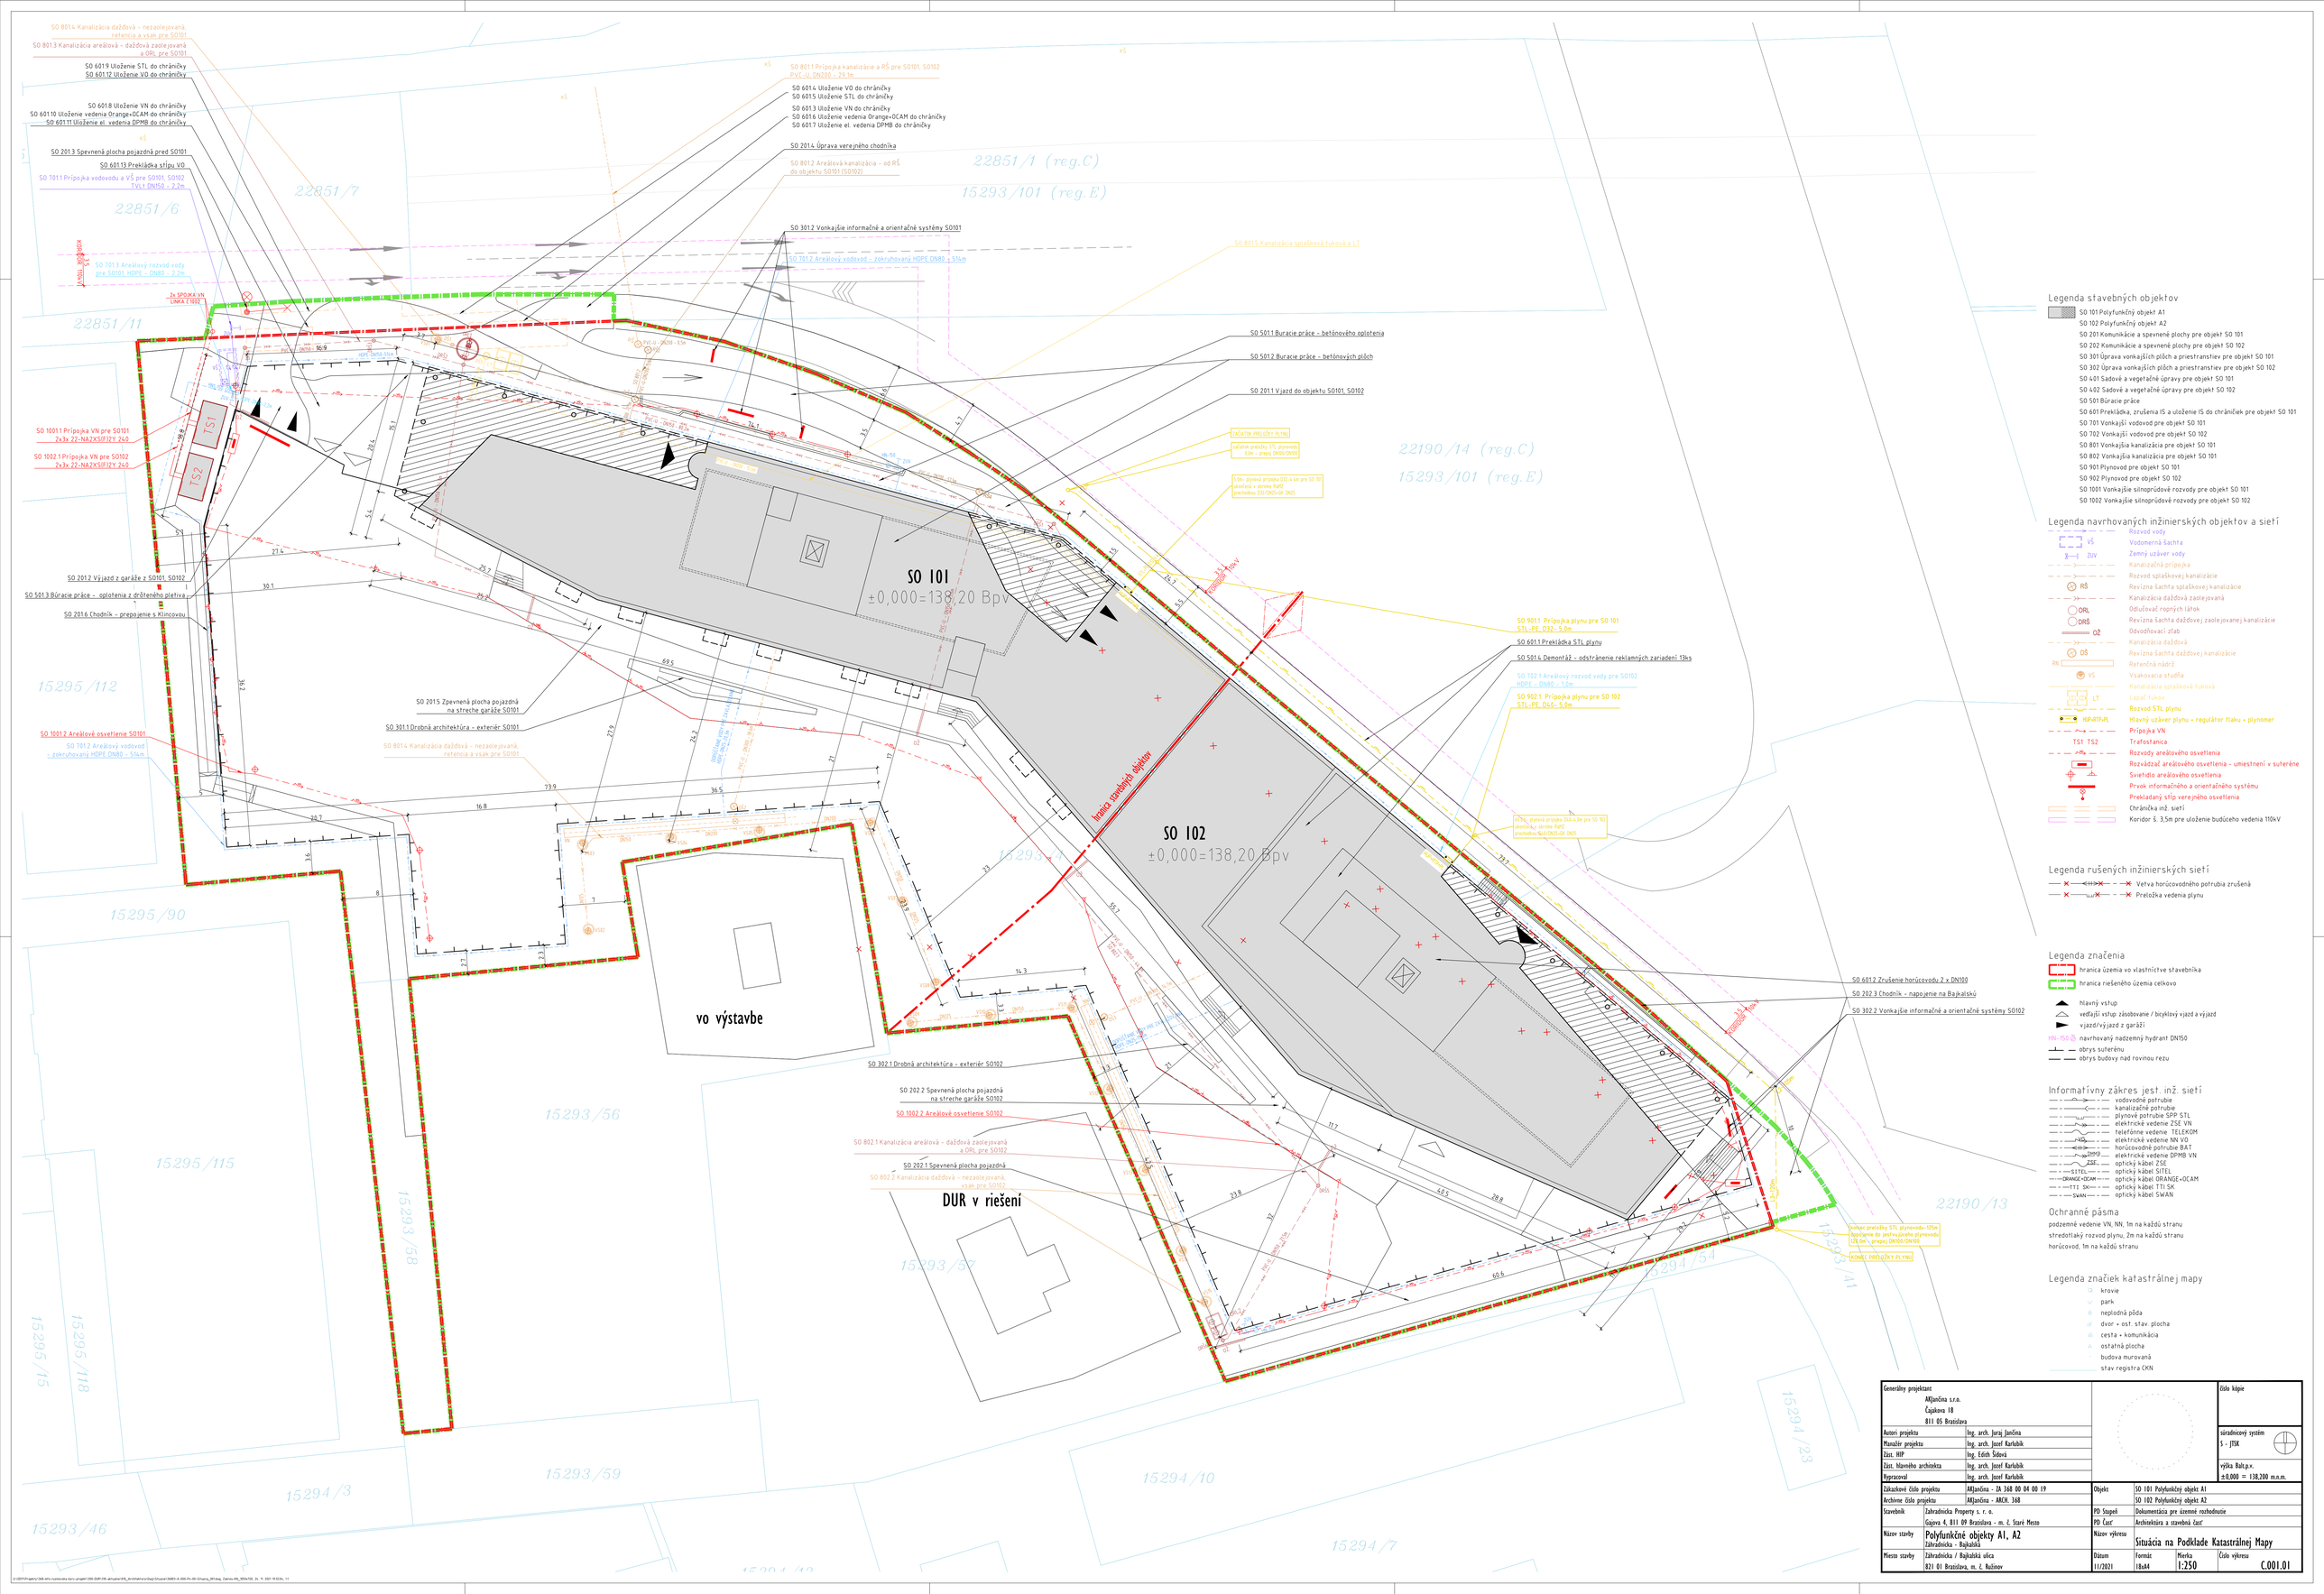

Legenda stavebných objektov

- SO 101 Polyfunkčný objekt A1
- SO 102 Polyfunkčný objekt A2
- SO 201 Komunikácie a spevnené plochy pre objekt SO 101
- SO 202 Komunikácie a spevnené plochy pre objekt SO 102
- SO 301 Úprava vonkajších plôch a priestranstiev pre objekt SO 101
- SO 302 Úprava vonkajších plôch a priestranstiev pre objekt SO 102
- SO 401 Sadové a vegetačné úpravy pre objekt SO 101
- SO 402 Sadové a vegetačné úpravy pre objekt SO 102
- SO 501 Búracie práce
- SO 601 Prekládka, zrušenia IS a uloženie IS do chráničiek pre objekt SO 101
- SO 701 Vonkajší vodovod pre objekt SO 101
- SO 702 Vonkajší vodovod pre objekt SO 102
- SO 801 Vonkajšia kanalizácia pre objekt SO 101
- SO 802 Vonkajšia kanalizácia pre objekt SO 101
- SO 901 Plynovod pre objekt SO 101
- SO 902 Plynovod pre objekt SO 102
- SO 1001 Vonkajšie silnoprúdové rozvody pre objekt SO 101
- SO 1002 Vonkajšie silnoprúdové rozvody pre objekt SO 102

Legenda navrhovaných inžinierských objektov a sietí

- Rozvod vody
- VŠ — Vodomerná šachta
- ZUV — Zemný uzáver vody
- Kanalizačná prípojka
- Rozvod splaškovej kanalizácie
- RŠ — Revízna šachta splaškovej kanalizácie
- Kanalizácia dažďová zaolejovaná
- ORL — Odlučovač ropných látok
- DRŠ — Revízna šachta dažďovej zaolejovanej kanalizácie
- OŽ — Odvodňovací žľab
- Kanalizácia dažďová
- DŠ — Revízna šachta dažďovej kanalizácie
- RN — Retenčná nádrž
- VS — Vsakovacia studňa
- Kanalizácia splašková fuková
- LT — Lapač tukov
- Rozvod STL plynu
- HUP-PTP-PI — Hlavný uzáver plynu + regulátor tlaku + plynomer
- Prípojka VN
- TS1 TS2 — Trafostanica
- Rozvody areálového osvetlenia
- Rozvádzač areálového osvetlenia - umiestnení v suterénе
- Svietidlo areálového osvetlenia
- Prvok informačného a orientačného systému
- Prekladaný stĺp verejného osvetlenia
- Chránička inž. sietí
- Koridor š. 3,5m pre uloženie budúceho vedenia 110kV

Legenda rušených inžinierských sietí

- Vetva horúcovodného potrubia zrušená
- Preložka vedenia plynu

Legenda značenia

- hranica územia vo vlastníctve stavebníka
- hranica riešeného územia celkovo
- hlavný vstup
- vedľajší vstup zásobovanie / bicyklový vyjazd a výjazd
- vyjazd/výjazd z garáže
- HN-150 — navrhovaný nadzemný hydrant DN150
- obrys suterénu
- obrys budovy nad rovinou rezu

Informatívny zákres jest. inž. sietí

- vodovodné potrubie
- kanalizačné potrubie
- plynové potrubie SPP STL
- elektrické vedenie ZSE VN
- telefónne vedenie TELEKOM
- VO — elektrické vedenie NN VO
- BAT — horúcovodné potrubie BAT
- DPMB — elektrické vedenie DPMB VN
- ZSE — optický kábel ZSE
- SITEL — optický kábel SITEL
- ORANGE+OCAM — optický kábel ORANGE+OCAM
- TTI SK — optický kábel TTI SK
- SWAN — optický kábel SWAN

Ochranné pásma

podzemné vedenie VN, NN, 1m na každú stranu
stredotlaký rozvod plynu, 2m na každú stranu
horúcovod, 1m na každú stranu

Legenda značiek katastrálnej mapy

- krovie
- park
- neplodná pôda
- dvor - ost. stav. plocha
- cesta - komunikácia
- ostatná plocha
- budova murovaná
- stav registra CKN

Generálny projektant ARJančina s.r.o. Čajakova 18 811 05 Bratislava			Číslo kópie
Autori projektu	Ing. arch. Juraj Jančina		súradnicový systém S - JTSK
Manažér projektu	Ing. arch. Jozef Karfubík		
Zást. HIP	Ing. Edith Šidová		
Zást. hlavného architekta	Ing. arch. Jozef Karfubík		výška Balt.p.v. ±0,000 = 138,200 m.n.m.
Vypracoval	Ing. arch. Jozef Karfubík		
Zákazkové číslo projektu	ARJančina - 26 368 00 04 00 19	Objekt	SO 101 Polyfunkčný objekt A1
Archívne číslo projektu	ARJančina - ARCH. 368		SO 102 Polyfunkčný objekt A2
Stavebník	Záhradnícka Property s. r. o. Gajova 4, 811 09 Bratislava - m. č. Staré Mesto	PD Stupeň	Dokumentácia pre územné rozhodnutie
		PD Časť	Architektúra a stavebná časť
Názov stavby	**Polyfunkčné objekty A1, A2** Záhradnícka - Bajkalská	Názov výkresu	**Situácia na Podklade Katastrálnej Mapy**
Miesto stavby	Záhradnícka / Bajkalská ulica 821 01 Bratislava, m. č. Ružinov	Dátum 11/2021	Formát 18x84 / Mierka 1:250 / Číslo výkresu C.001.01

U:\2021\Property\368-Ružinov-Bajkalská-projekt\200-DUR\200-ARchitekt\01_Architektúra\Časť\Situácia\368B3-A-000-Pro-00-Situácia_001.dwg, Zakres:MS_MSKATSR, 26. 11. 2021 19:32:04, 1:1