




POZDIŠOVCE

ÚZEMNÝ PLÁN OBCE

ZMENY A DOPLNKY č.1

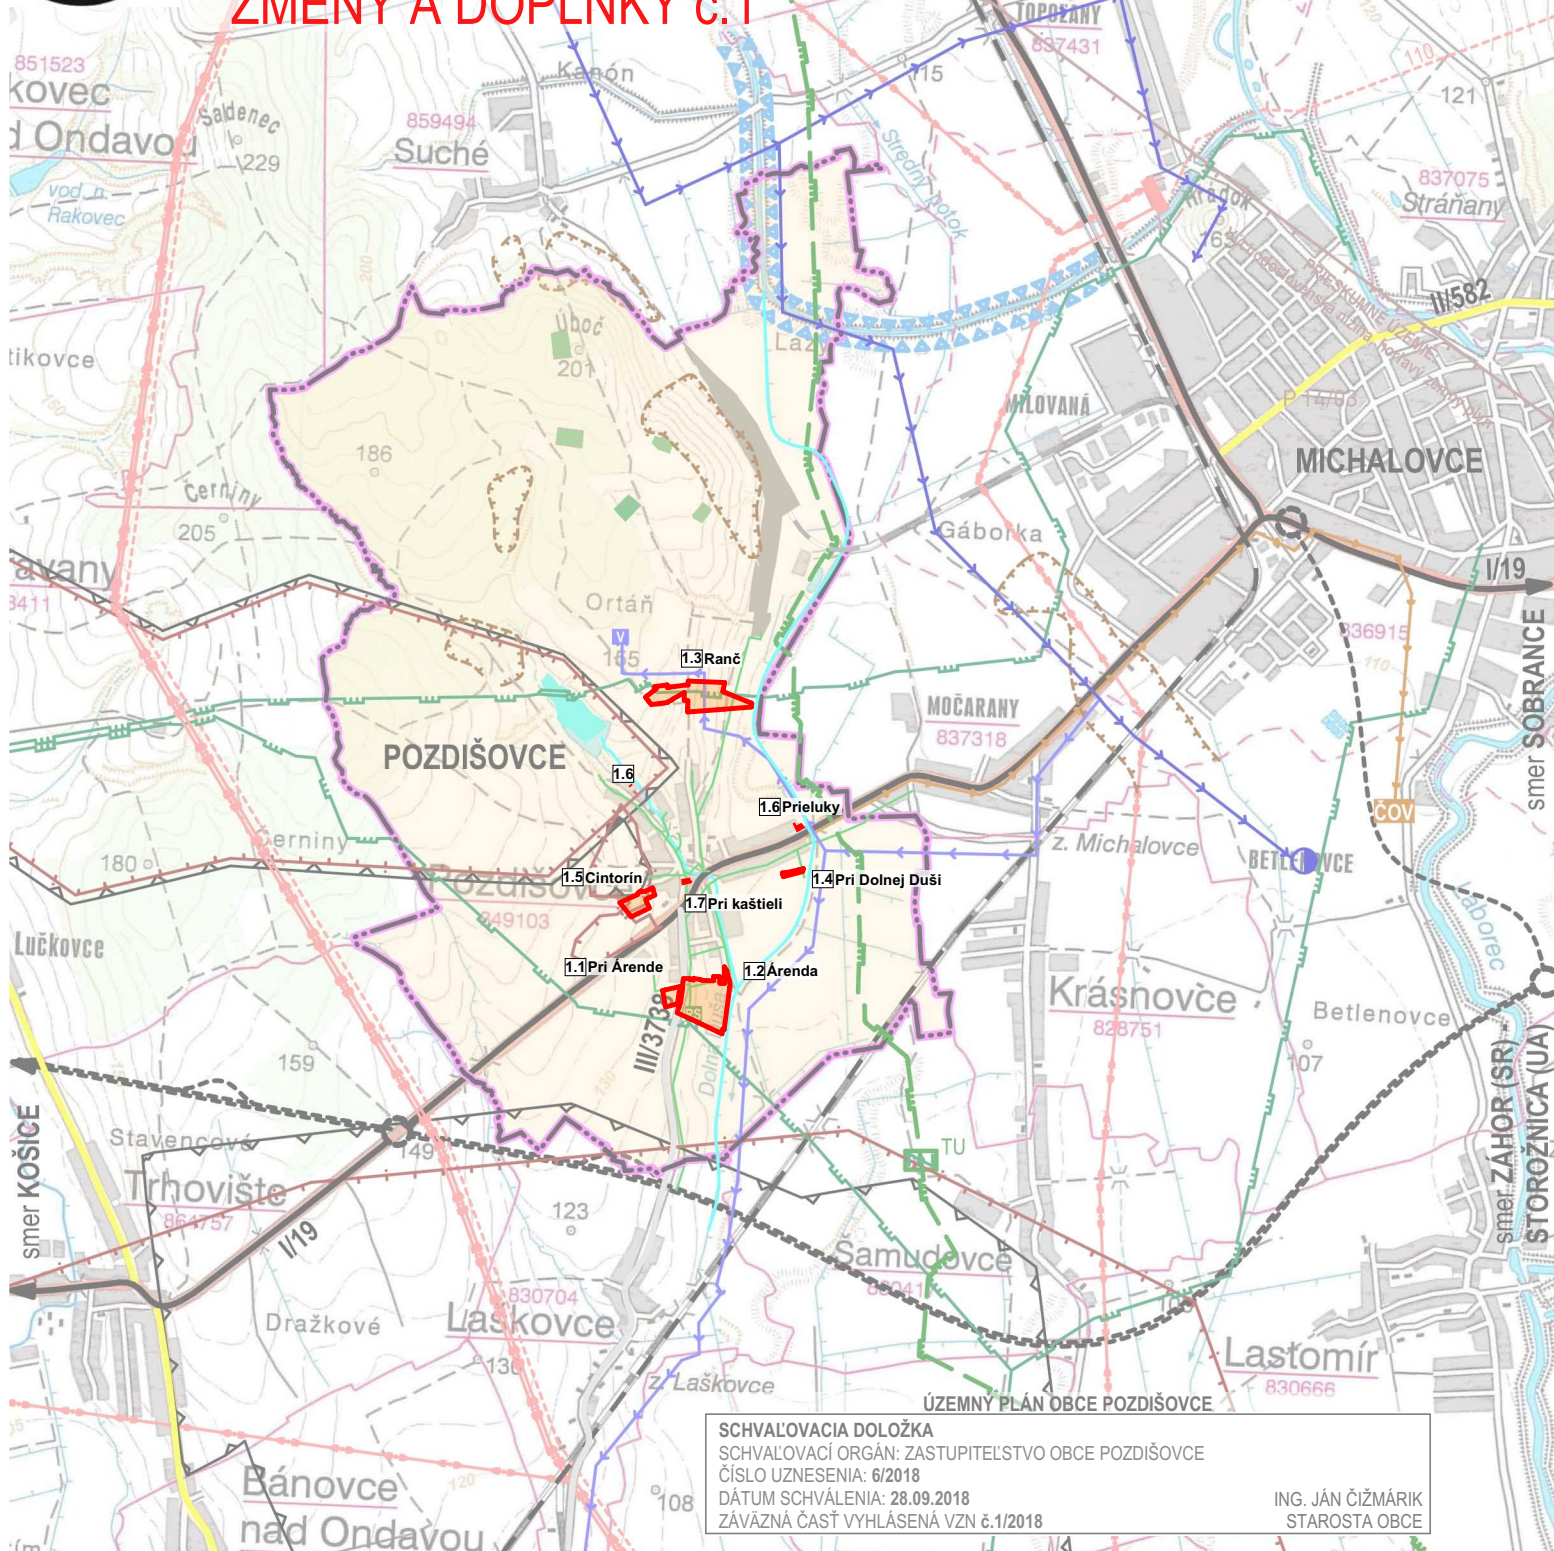

SCHVAĽOVACIA DOLOŽKA

SCHVAĽOVACÍ ORGÁN: ZASTUPITELSTVO OBCE POZDIŠOVCE

ČÍSLO UZNESENIA: 6/2018

DÁTUM SCHVAĽENIA: 28.09.2018

ZÁVÄZNÁ ČASŤ VYHLÄSENÄ VZN č.1/2018


ING. JÁN ČIŽMÁRIK

STAROSTA OBCE

NÁVRH

1.1

OZNAČENIE LOKALÍT PRE Zač č.1

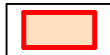

FUNKČNÉ PLOCHY - ZMENY A DOPLNKY č.1

Zoznam lokalít

- 1.1. Pri Árende
- 1.2. Árenda
- 1.3. Ranč
- 1.4. Pri Dolnej Duši
- 1.5. Cintorin - OP
- 1.6. Prieluky
- 1.7. Pri kaštieli

ÚZEMNÝ PLÁN OBCE POZDIŠOVCE - Zač č.1

SCHVAĽOVACIA DOLOŽKA

SCHVAĽOVACÍ ORGÁN: ZASTUPITELSTVO OBCE POZDIŠOVCE

ČÍSLO UZNESENIA:

DÁTUM SCHVAĽENIA:

ZÁVÄZNÁ ČASŤ VYHLÄSENÄ VZN č.

ING. JÁN ČIŽMÁRIK

STAROSTA OBCE

OBSTARÁVATEĽ: OBEC POZDIŠOVCE

SPRACOVATEĽIA: Ing. arch. Anna Soročinová

Ing. Milan Kolesár

Ing. Marek Dubiel

Ing. Michal Milák

Ing. Michal Alexa

DÁTUM SPRACOVANIA: 11/2021

ADRESA: Rázusova 6

071 01 MICHALOVCE

M ++421 950 708 516

M 1:50 000

ŠIRŠIE VZŤAHY

1/ZaD1

