

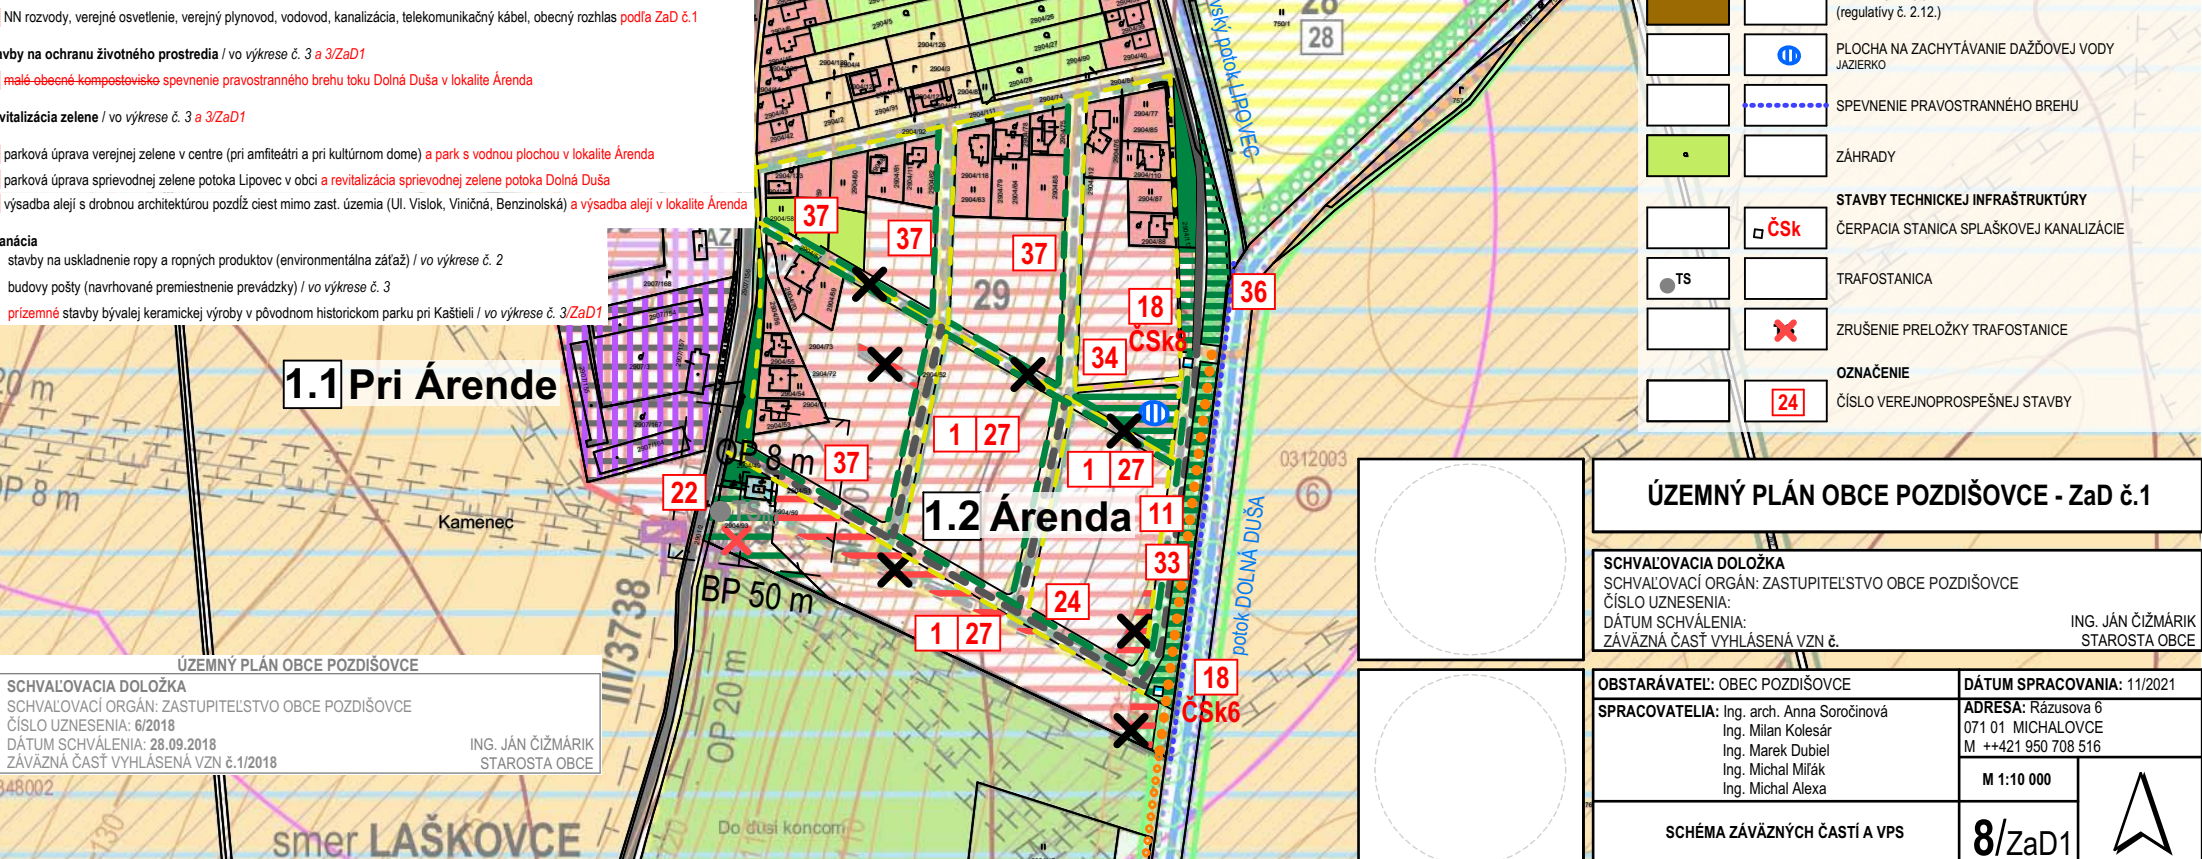
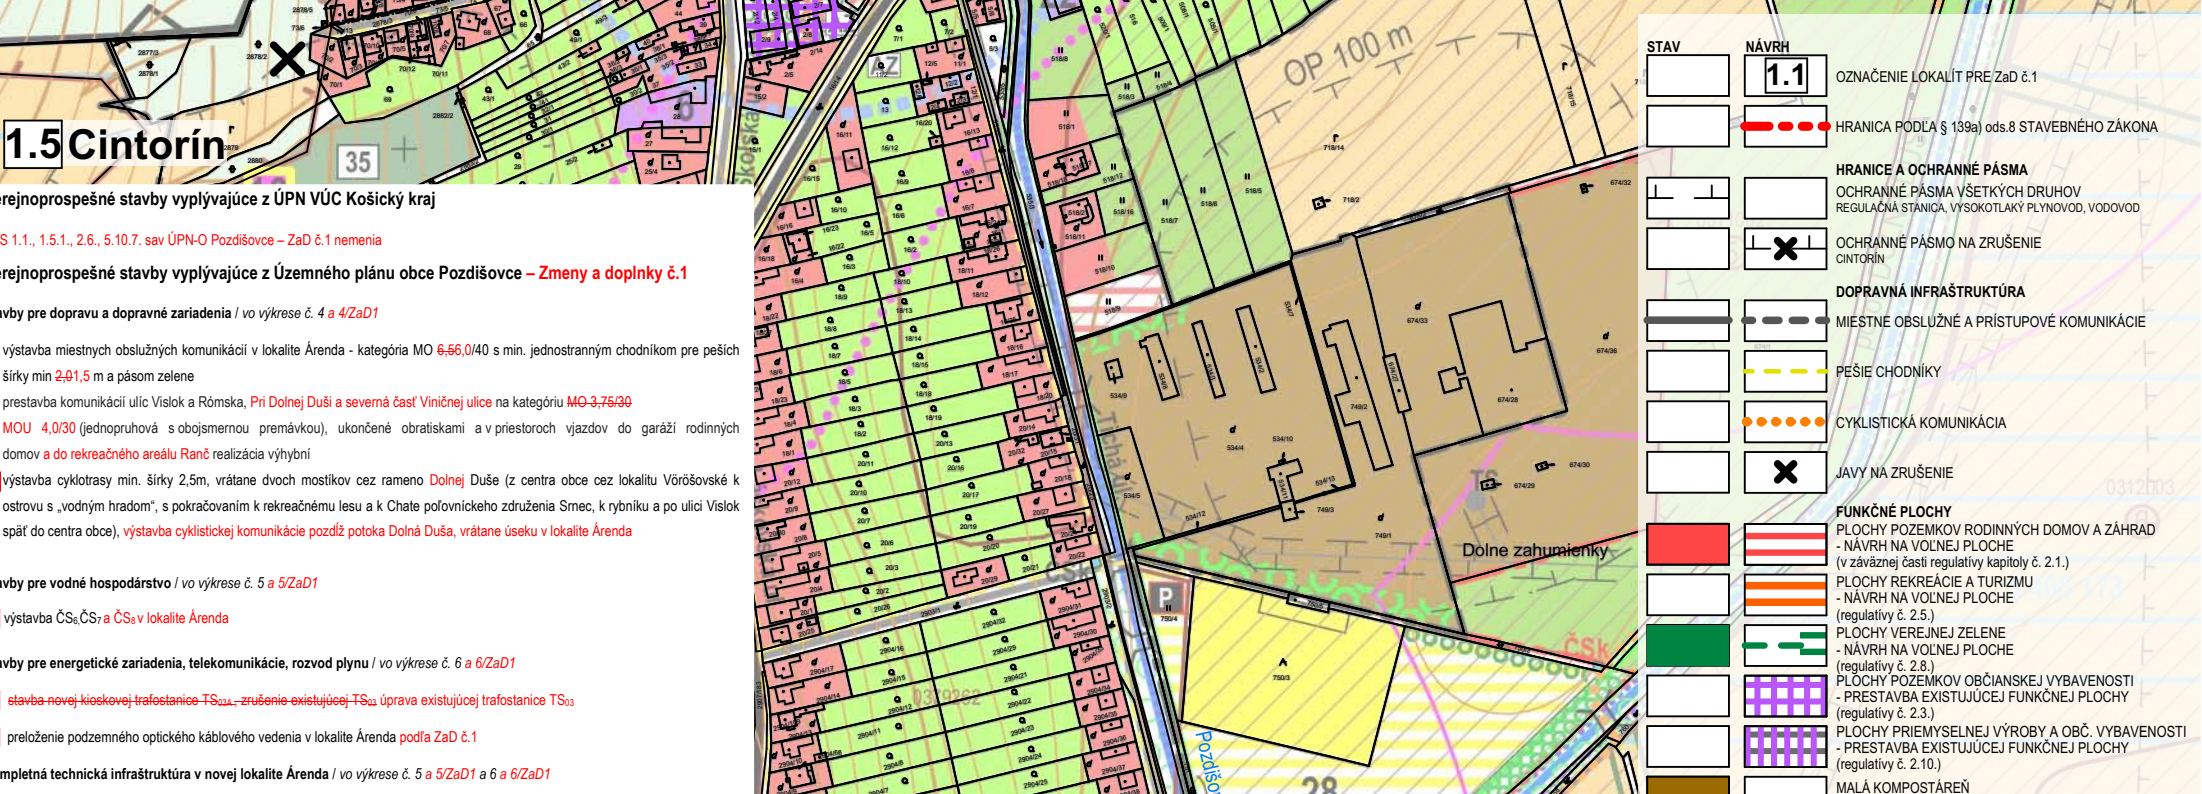
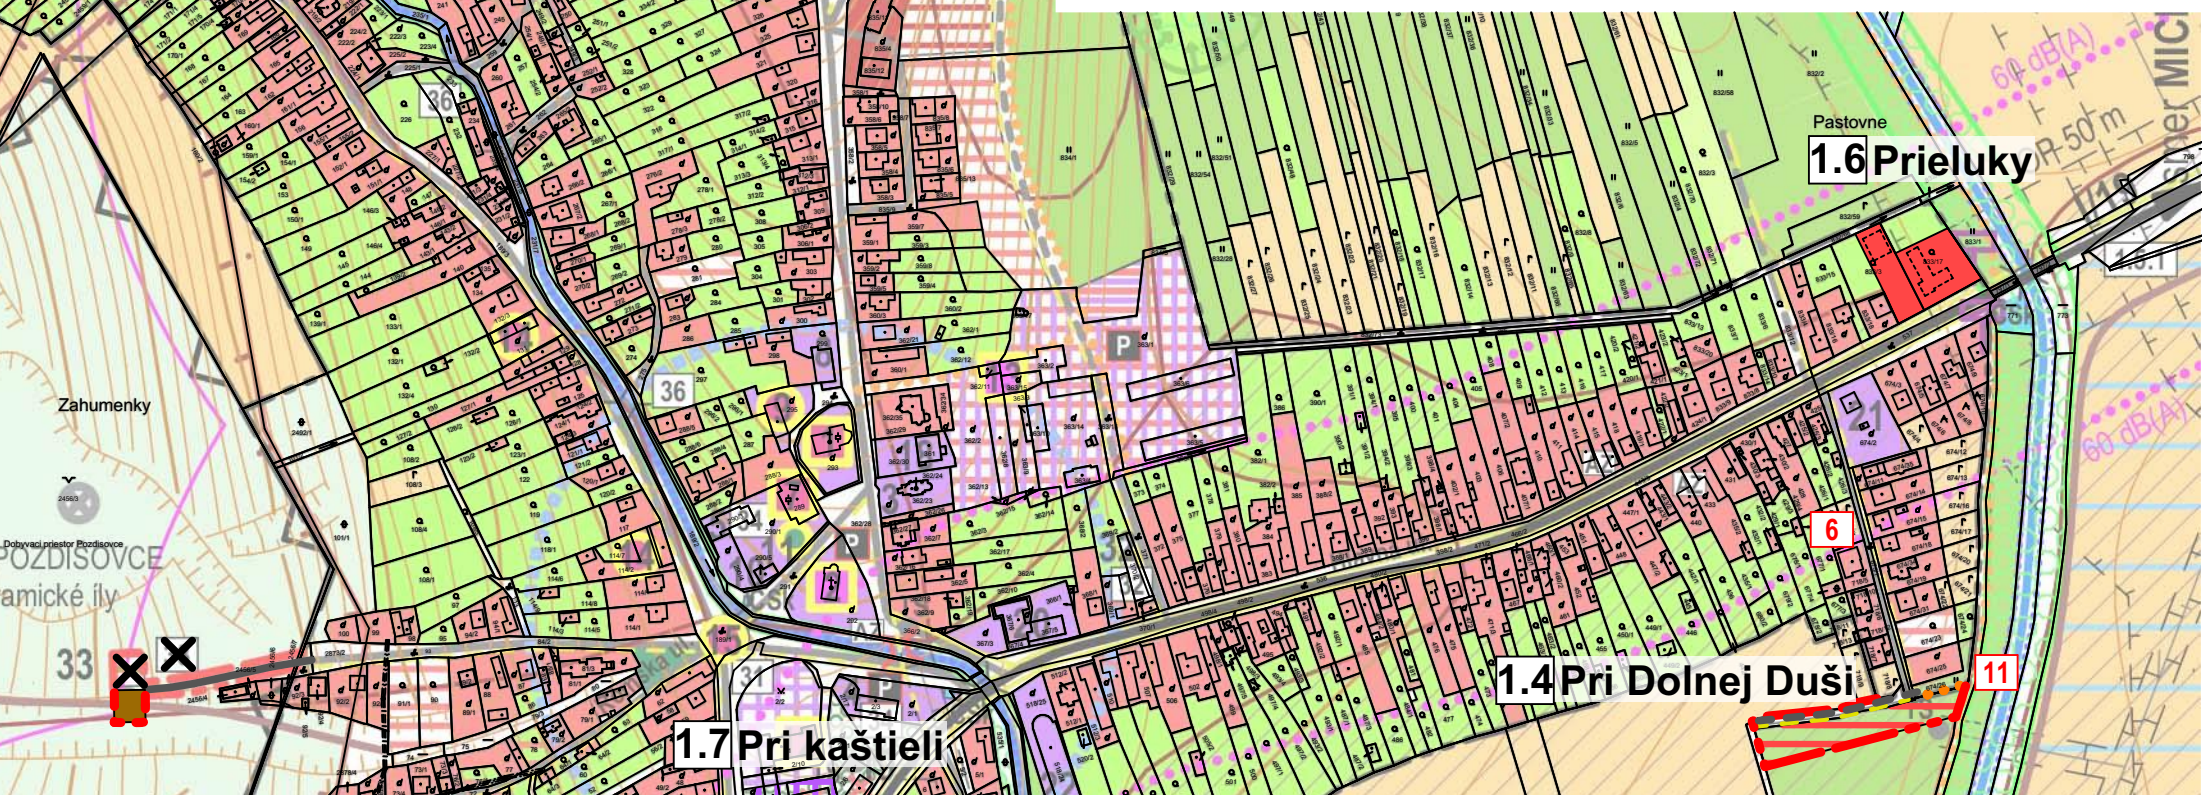


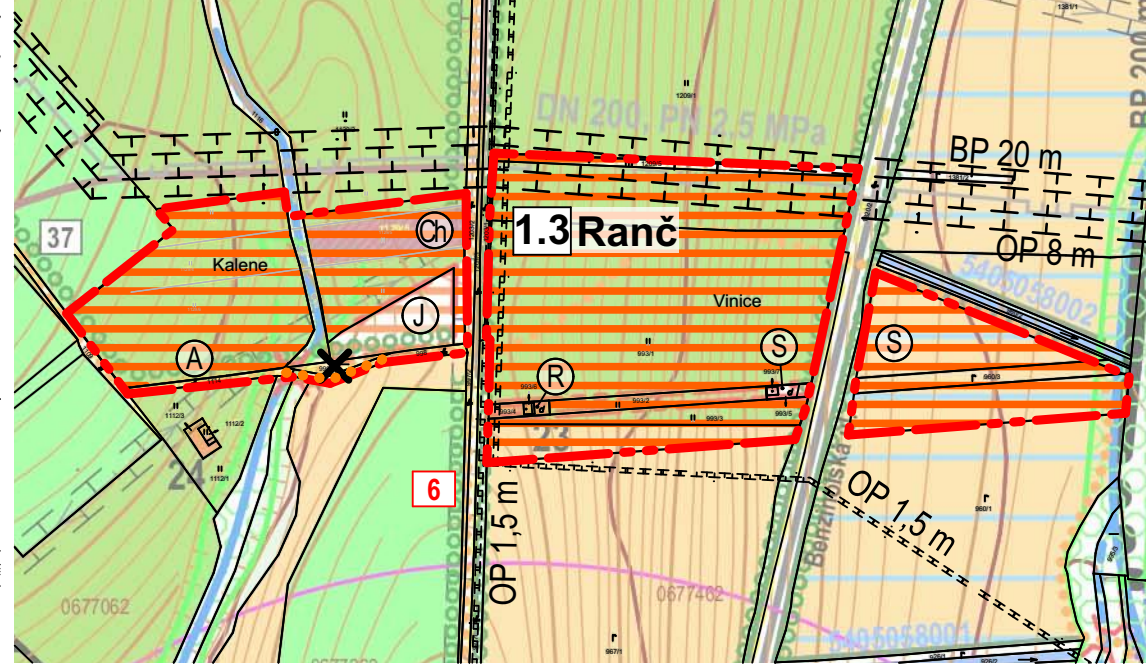

POZDIŠOVCE

ÚZEMNÝ PLÁN OBCE

ZMENY A DOPLNKY č.1

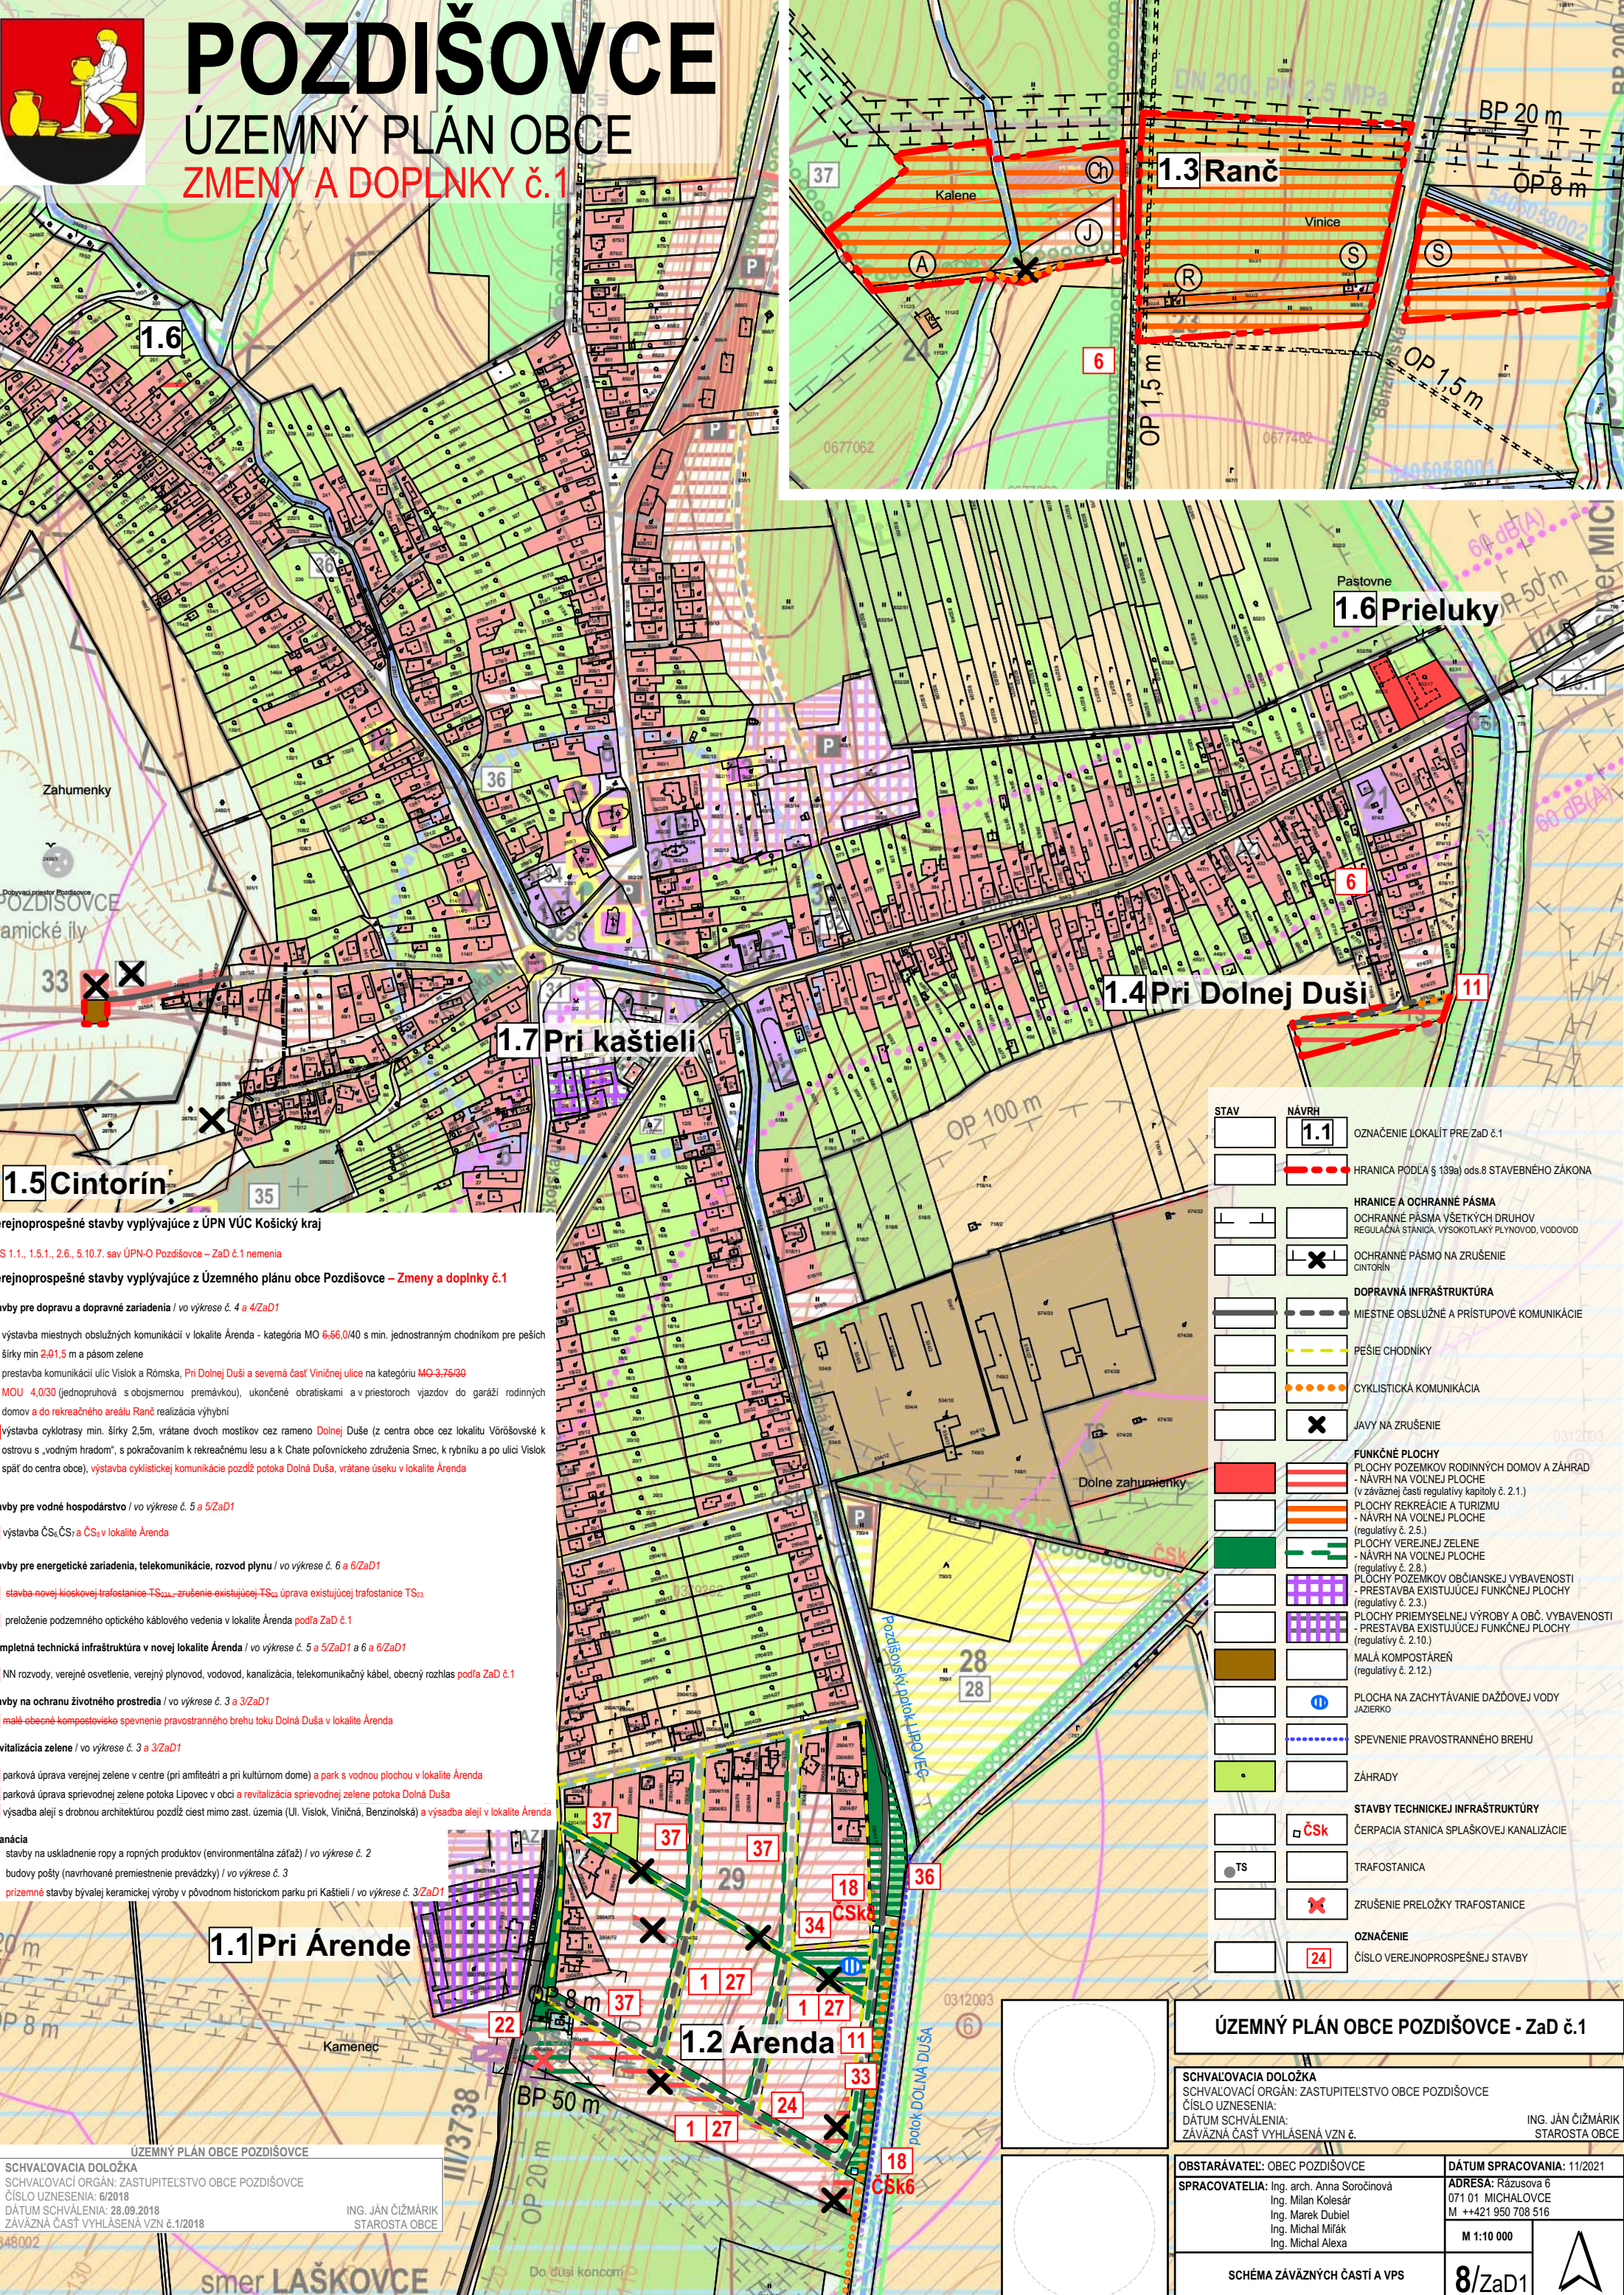

STAV	NÁVRH	
	1.1	OZNAČENIE LOKALIT PRE ZaD č.1
		HRANICA PODĽA § 139a) ods.8 STAVEBNÉHO ZÁKONA
		HRANICE A OCHRANNÉ PÁSMA
		OCHRANNÉ PÁSMA VŠETKYCH DRUHOV
		REGULAČNÁ STANICA, VYSOKOTLAKÝ PLYNOVOD, VODOVOD
		OCHRANNÉ PÁSMA NA ZRUŠENIE
		CINTORÍN
		DOPRAVNÁ INFRAŠTRUKTÚRA
		MIESTNE OBSLUŽNÉ A PRÍSTUPOVÉ KOMUNIKÁCIE
		PEŠIE CHODNÍKY
		CYKLISTICKÁ KOMUNIKÁCIA
		JAVY NA ZRUŠENIE
		FUNKČNÉ PLOCHY
		PLOCHY POZEMKOV RODINNÝCH DOMOV A ZÁHRAD
		- NÁVRH NA VOLNEJ PLOCHE
		(v záväznej časti regulatívy kapitoly č. 2.1.)
		PLOCHY REKREÁCIE A TURIZMU
		- NÁVRH NA VOLNEJ PLOCHE
		(regulatívy č. 2.5.)
		PLOCHY VEREJNEJ ZELENE
		- NÁVRH NA VOLNEJ PLOCHE
		(regulatívy č. 2.8.)
		PLOCHY POZEMKOV OBČANSKEJ VYBAVENOSTI
		- PRESTAVBA EXISTUJÚcej FUNKČNEJ PLOCHY
		(regulatívy č. 2.3.)
		PLOCHY PRIEMYSELNEJ VÝROBY A OBČ. VYBAVENOSTI
		- PRESTAVBA EXISTUJÚcej FUNKČNEJ PLOCHY
		(regulatívy č. 2.10.)
		MALÁ KOMPOSTÁREN
		(regulatívy č. 2.12.)
		PLOCHA NA ZACHYTÁVANIE DAŽDOVEJ VODY
		JAZIERKO
		SPEVNENIE PRAVOSTRANNÉHO BREHU
		ZÁHRADY
		STAVBY TECHNICKEJ INFRAŠTRUKTÚRY
		ČSK
		ČERPACIA STANICA SPLAŠKOVEJ KANALIZÁCIE
		TRAFOSTANICA
		ZRUŠENIE PRELOŽKY TRAFOSTANICE
		OZNAČENIE
		ČÍSLO VEREJNOPROSPEŠNEJ STAVBY

ÚZEMNÝ PLÁN OBCE POZDIŠOVCE - ZaD č.1	
SCHVAĽOVACIA DOLOŽKA	
SCHVAĽOVACÍ ORGÁN: ZASTUPITELSTVO OBCE POZDIŠOVCE	
ČÍSLO UZNESENIA:	
DÁTUM SCHVAĽENIA:	
ZÁVÄZNÁ ČASŤ VYHLÁSENÁ VZN č.	
ING. JÁN ČIŽMÁRIK STAROSTA OBCE	
OBSTARÁVATEĽ: OBEC POZDIŠOVCE	DÁTUM SPRACOVANIA: 11/2021
SPRACOVATEĽIA: Ing. arch. Anna Soročinová Ing. Milan Kolesár Ing. Marek Dubiel Ing. Michal Miľák Ing. Michal Alexa	ADRESA: Rázusova 6 071 01 MICHALOVCE M ++421 950 708 516
M 1:10 000	
SCHÉMA ZÁVÄZNÝCH ČASŤÍ A VPS	
8/ZaD1	