


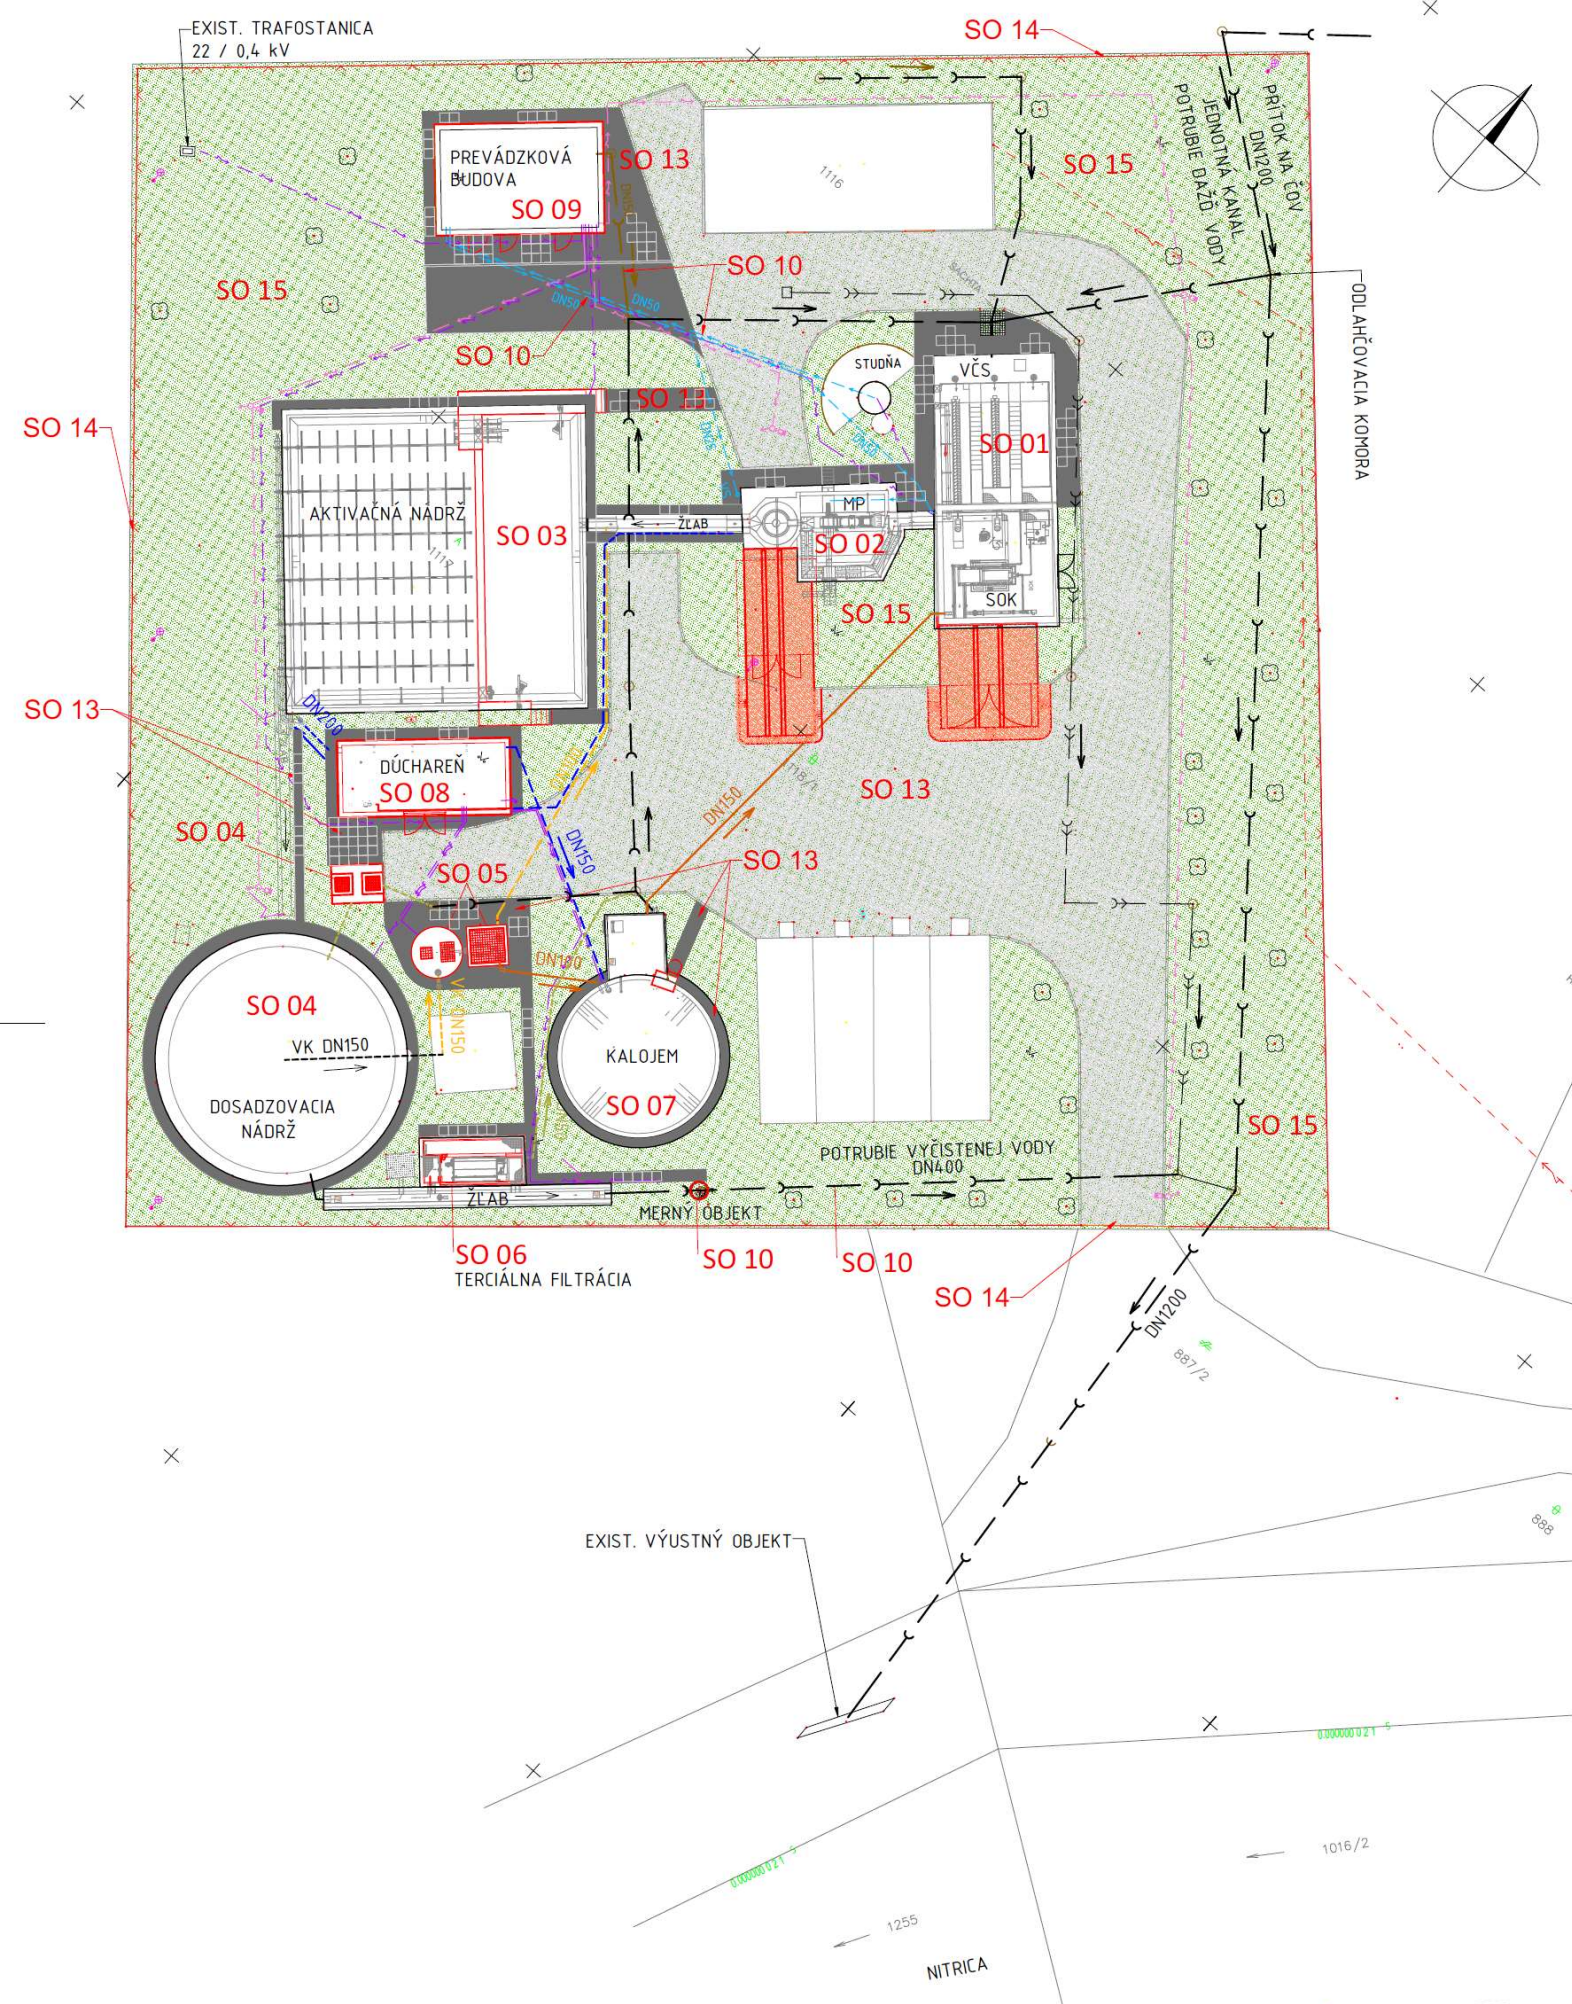

LEGENDA STAVEBNÝCH OBJEKTŮV:

SO 01	VSTUPNÁ ČERPACIA STANICA A STROJNÉ ODVODNENIE KALU
SO 02	MECHANICKÉ PREDČISTENIE
SO 03	AKTIVAČNÁ NÁDRŽ
SO 04	DOSADZOVACIA NÁDRŽ
SO 05	ČERPACIA STANICA VRATNÉHO A PREBYTOČNÉHO KALU
SO 06	TERCIÁLNA FILTRÁCIA
SO 07	KALOJEM
SO 08	DÚCHAREŇ
SO 09	PREVÁDZKOVÁ BUDOVA
SO 10	VNÚTROAREÁLOVÉ POTRUBNÉ PREPOJENIA
SO 11	STAVEBNÁ ELEKTROINŠTALÁCIA
SO 12	NN PRÍPOJKA
SO 13	KOMUNIKÁCIE A SPEVNNÉ PLOCHY
SO 14	OPLOTENIE
SO 15	SADOVÉ A TERÉNNE ÚPRAVY

LEGENDA NOVÝCH IS:

	KANALIZÁCIA EXISTUJÚCA
	KANALIZÁCIA NAVRHOVANÁ
	PREBYTOČNÝ KAL
	VRATNÝ KAL - EXIST.
	VRATNÝ KAL - NAVRH.
	KALOVÁ VODA
	TLAKOVÝ VZDUCH
	OSTEREKOVÁ VODA
	VO
	NN VEDENIE
	VÝTOKOVÝ STOJAN (ZÁHRADNÝ STĹPIK NA VODU)

LEGENDA:

	EXISTUJÚCE OBJEKTY
	NOVÉ OBJEKTY
	SO14 OPLOTENIE AREÁLU
	SO13 SPEVNNÉ PLOCHY - novonavrňované
	SO13 SPEVNNÉ PLOCHY - existujúce, nový asfaltový koberec
	SO15 SADOVÉ A TERÉNNE ÚPRAVY - rekultivácia, zahumusovanie, zatrávnenie