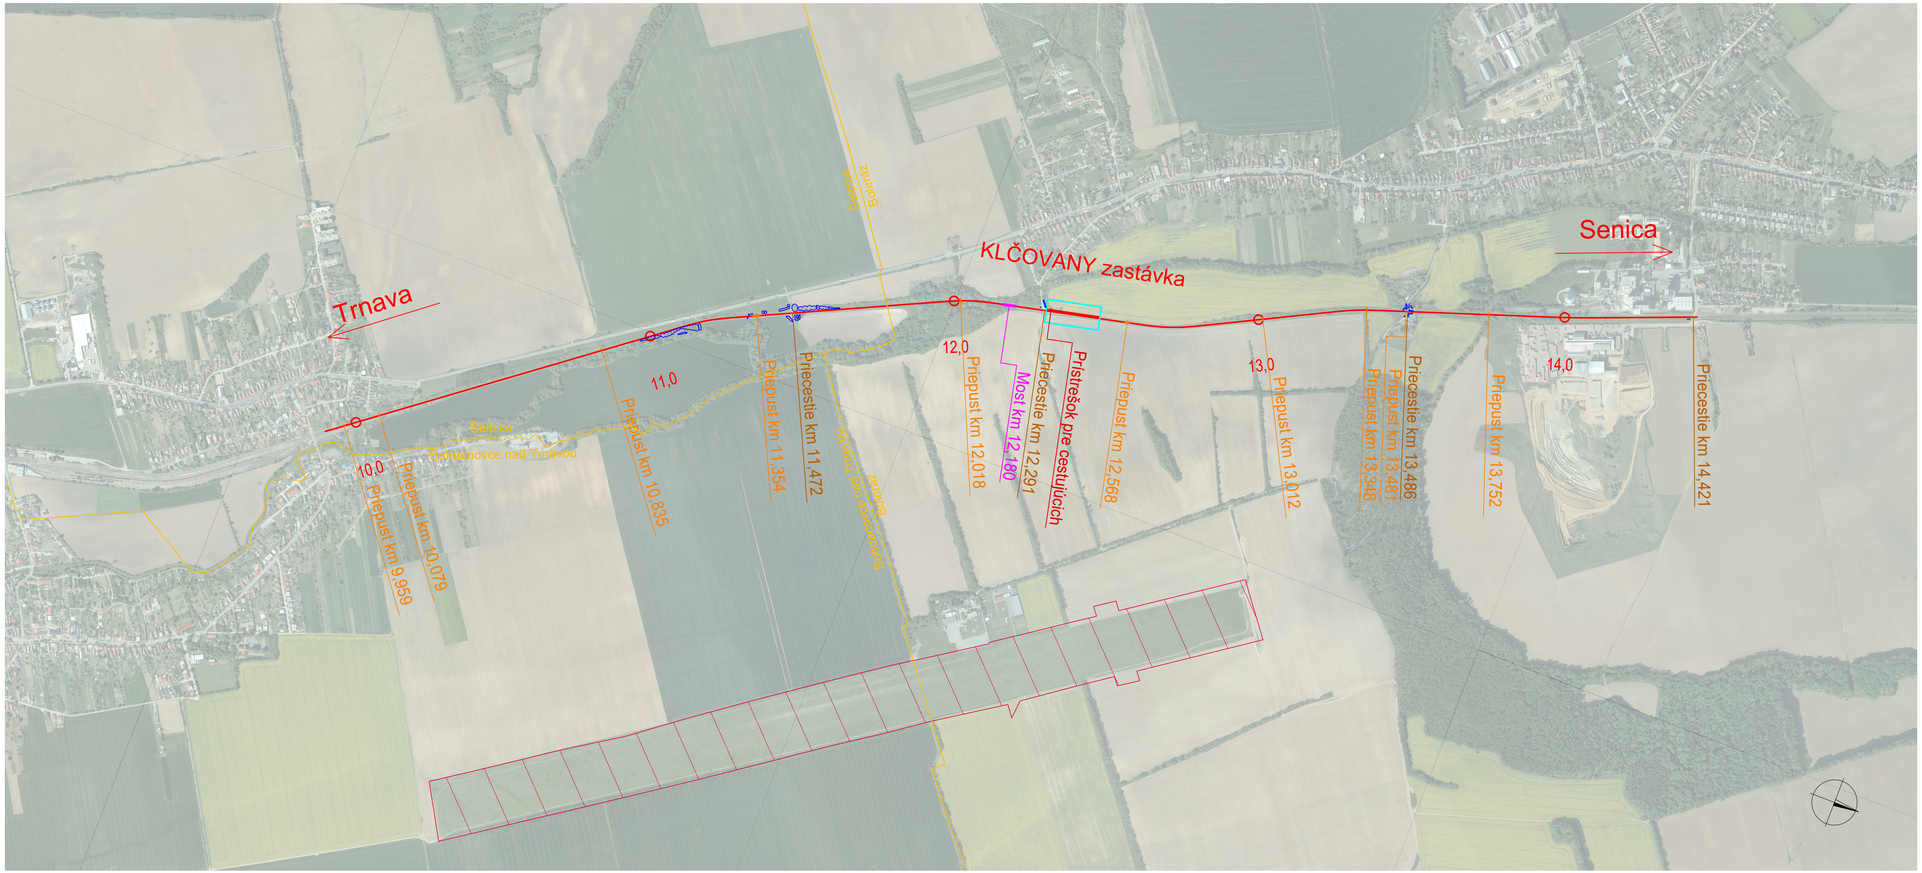

Legenda technického riešenia

- rekonštrukcia žel. trate
- priecestia
- priepusty
- mosty
- výruby drevín
- železničná zastávka Klčovany
- asanácia objektov

Legenda ostatných prvkov

- hranica obcí
- UEV Bolerázovské syslovisko

Šelpice - Boleráz, KRŽZ koľ. č. 1	REMING CONSULT A.S. Trnavská cesta č.27, 831 04 BRATISLAVA
Mapa širších vzťahov	február 2022
	M 1:10 000