




VZOROVÝ PRIEČNY REZ MO 7,0/30
S CHODNÍKOM M1:50

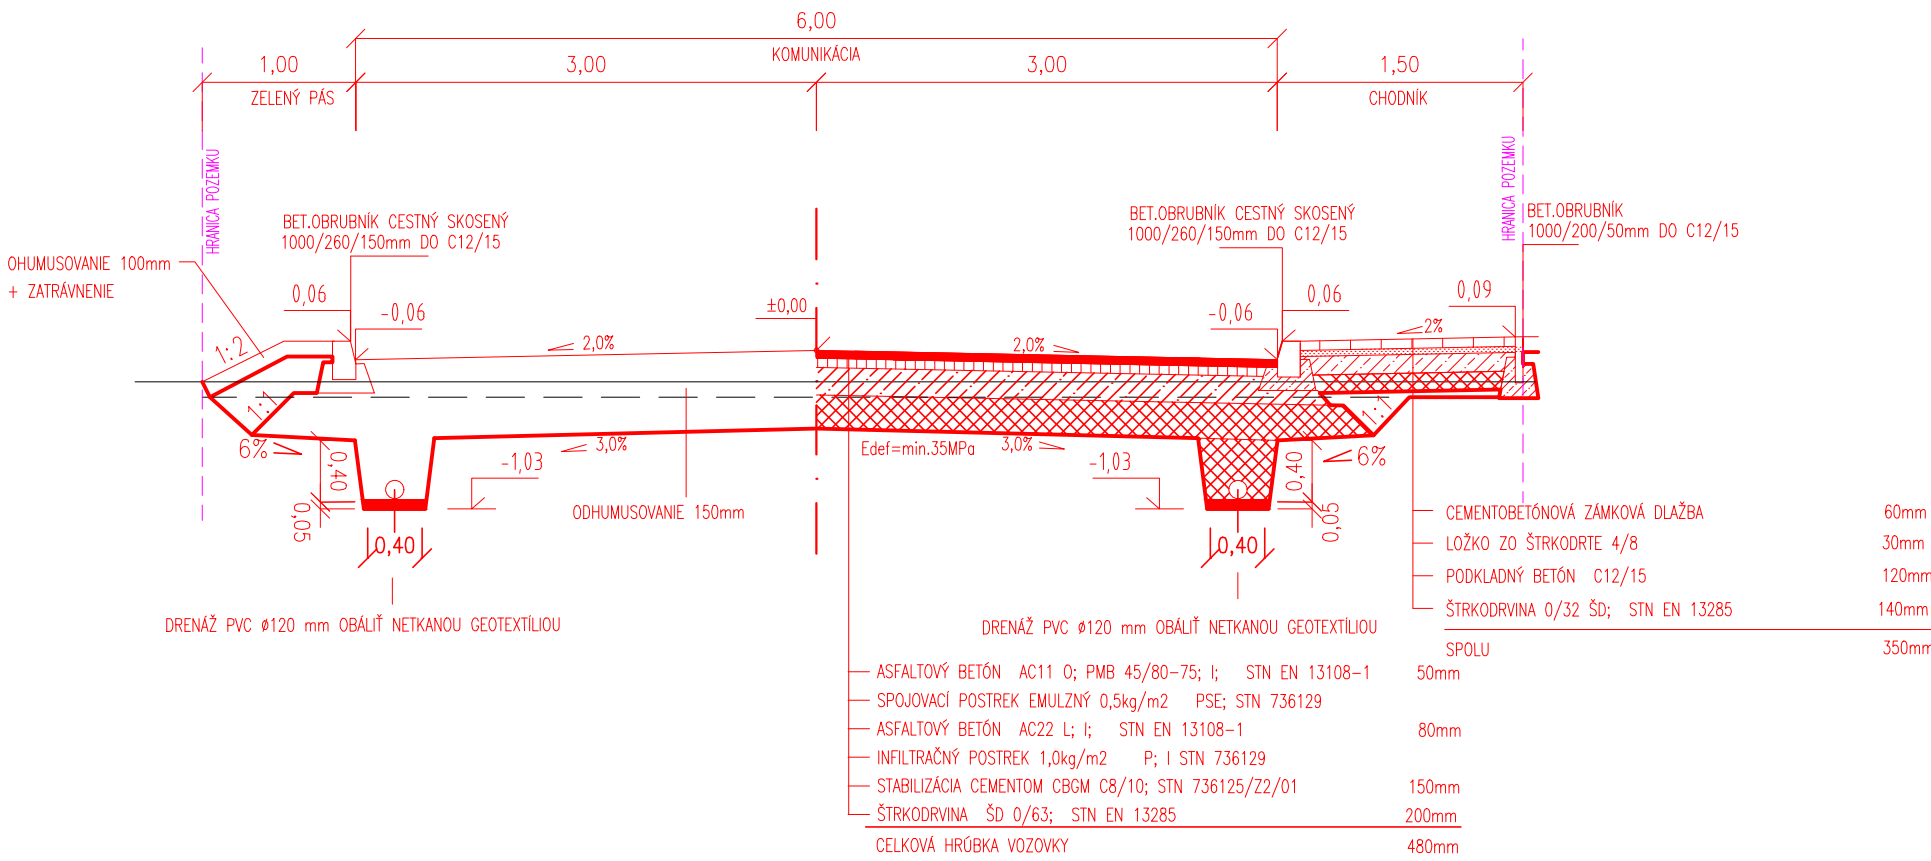


VZOROVÝ PRIEČNY REZ MO 5,5/30
S CHODNÍKOM M1:50

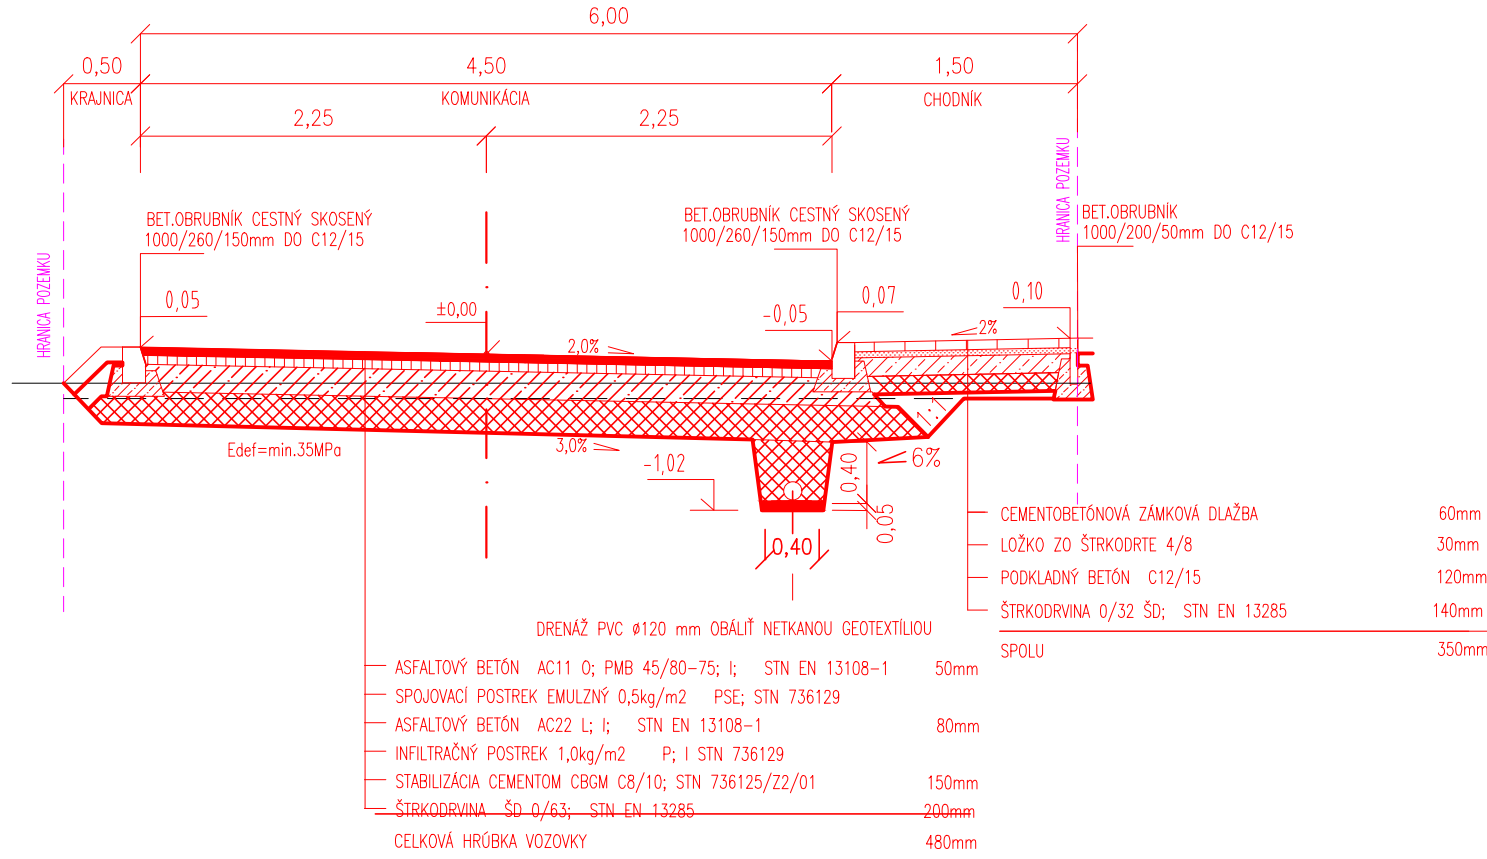

VZOROVÝ PRIEČNY REZ MO 6,5/30
S CHODNÍKOM M1:50

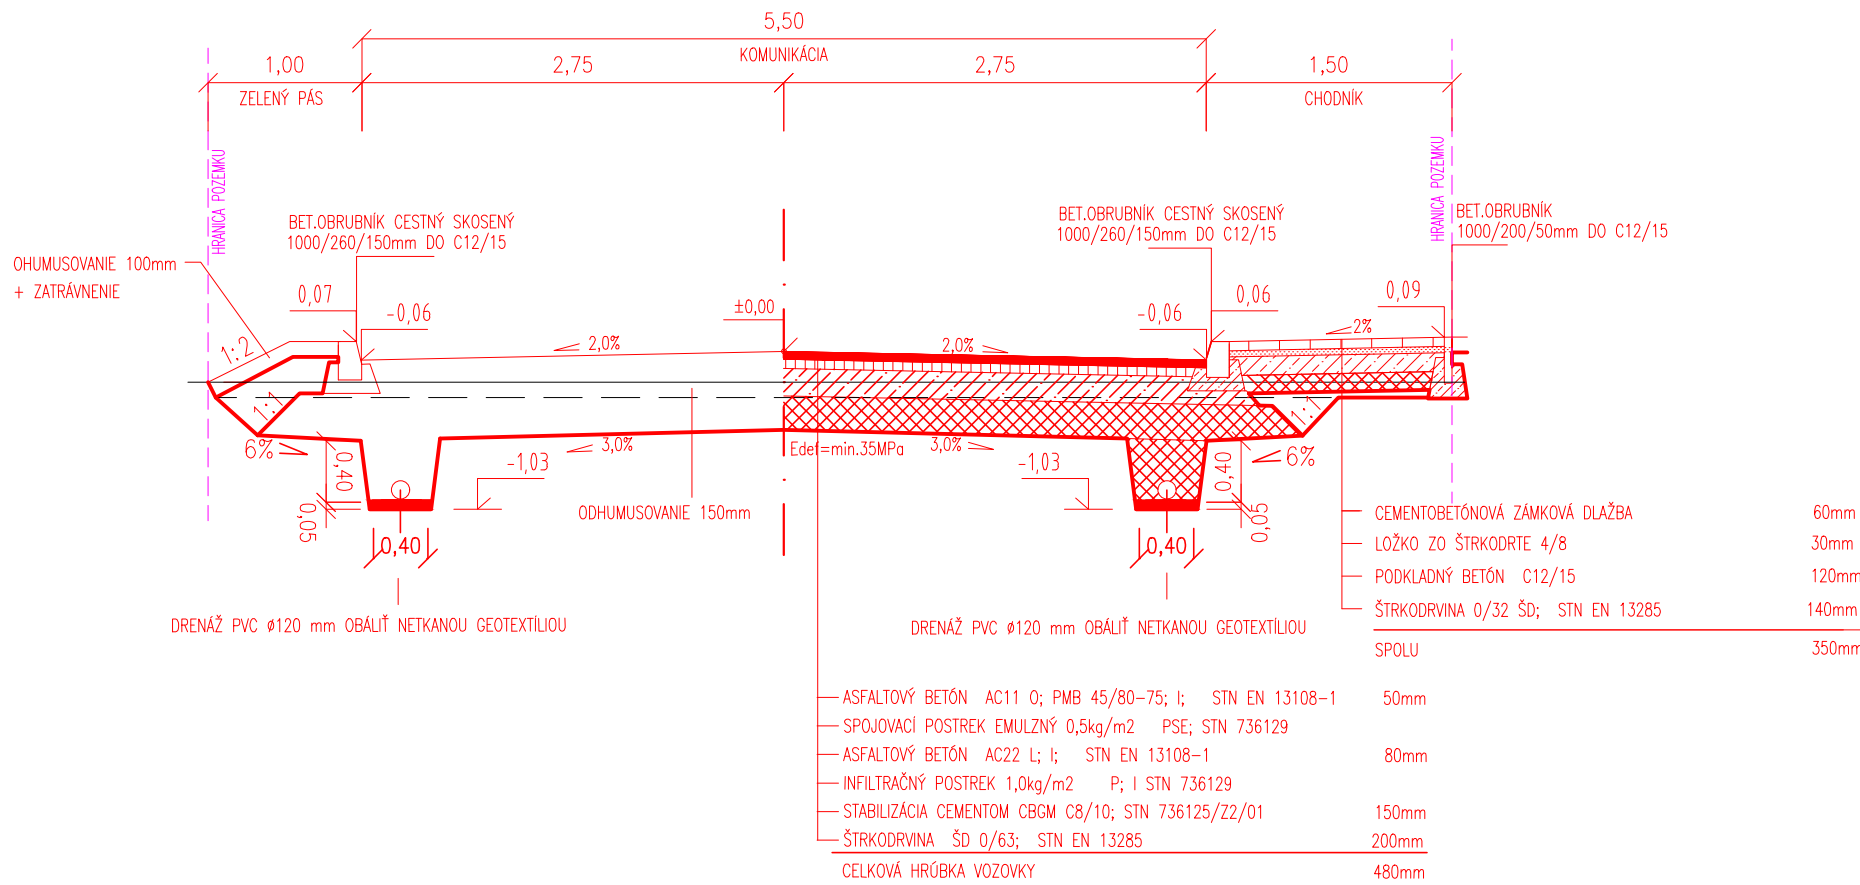

VZOROVÝ PRIEČNY REZ MO 6,5/30
M1:50

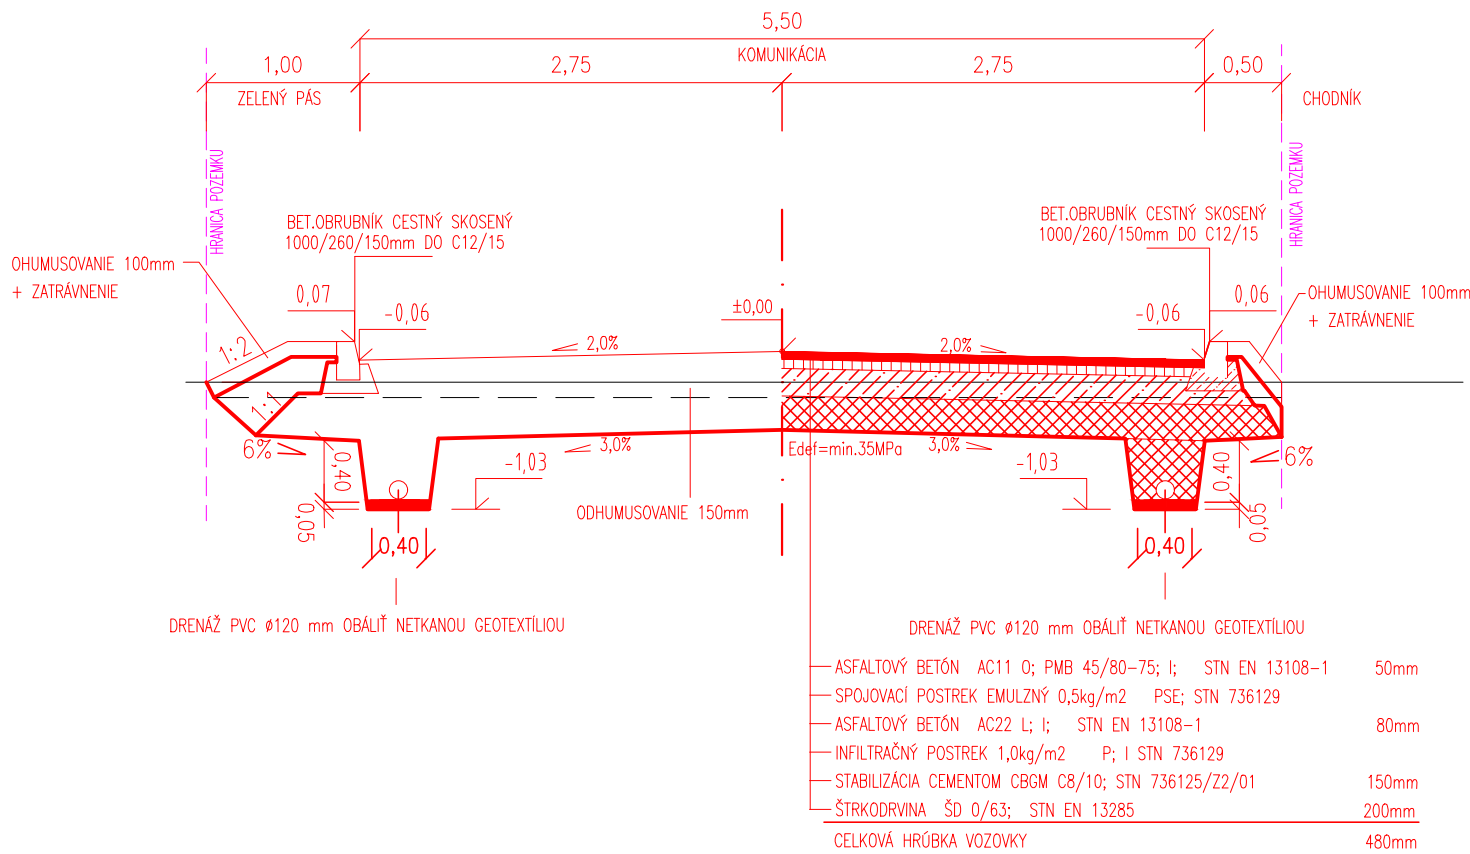

zodpovedný projektant dielu: JOZEF KVAŠŠAY 	vypracoval:		hlavý projektant akcie:		proart spol. s r.o. PROJART spol. s r.o. Centrum 28/33 017 01 Považská Bystrica tel: +421/42/4323315 www.projart.sk
	ING. MARTIN SANDANUS		JOZEF KVAŠŠAY		
	investor: Obec STUPNÉ, 018 12 Stupné 216				
	názov: STUPNÉ, okres Považská Bystrica Lokalita: Dlhé VÝSTAVBA IBV VÝSTAVBA IBV + TECHNICKÁ INFRAŠTRUKTÚRA k.ú. STUPNÉ p.č. KN-C 749/73-74; 79-78, 85-86, KN-C 950-1120; 1123-1148				
	obsah: VZOROVÉ PRIEČNE REZY				
	mierka: 1:50		diel: S0.01 Spevnené plochy a komunikácie		
	stupeň PD: DSP				
	dátum: 10/2021				
	zák. číslo:				
	č. výkresu:		č. revízie		
2.					