




LEGENDA

STAV	NÁVRH	VÝHLAD	
			HRANICA KATASTRÁLNEHO ÚZEMIA

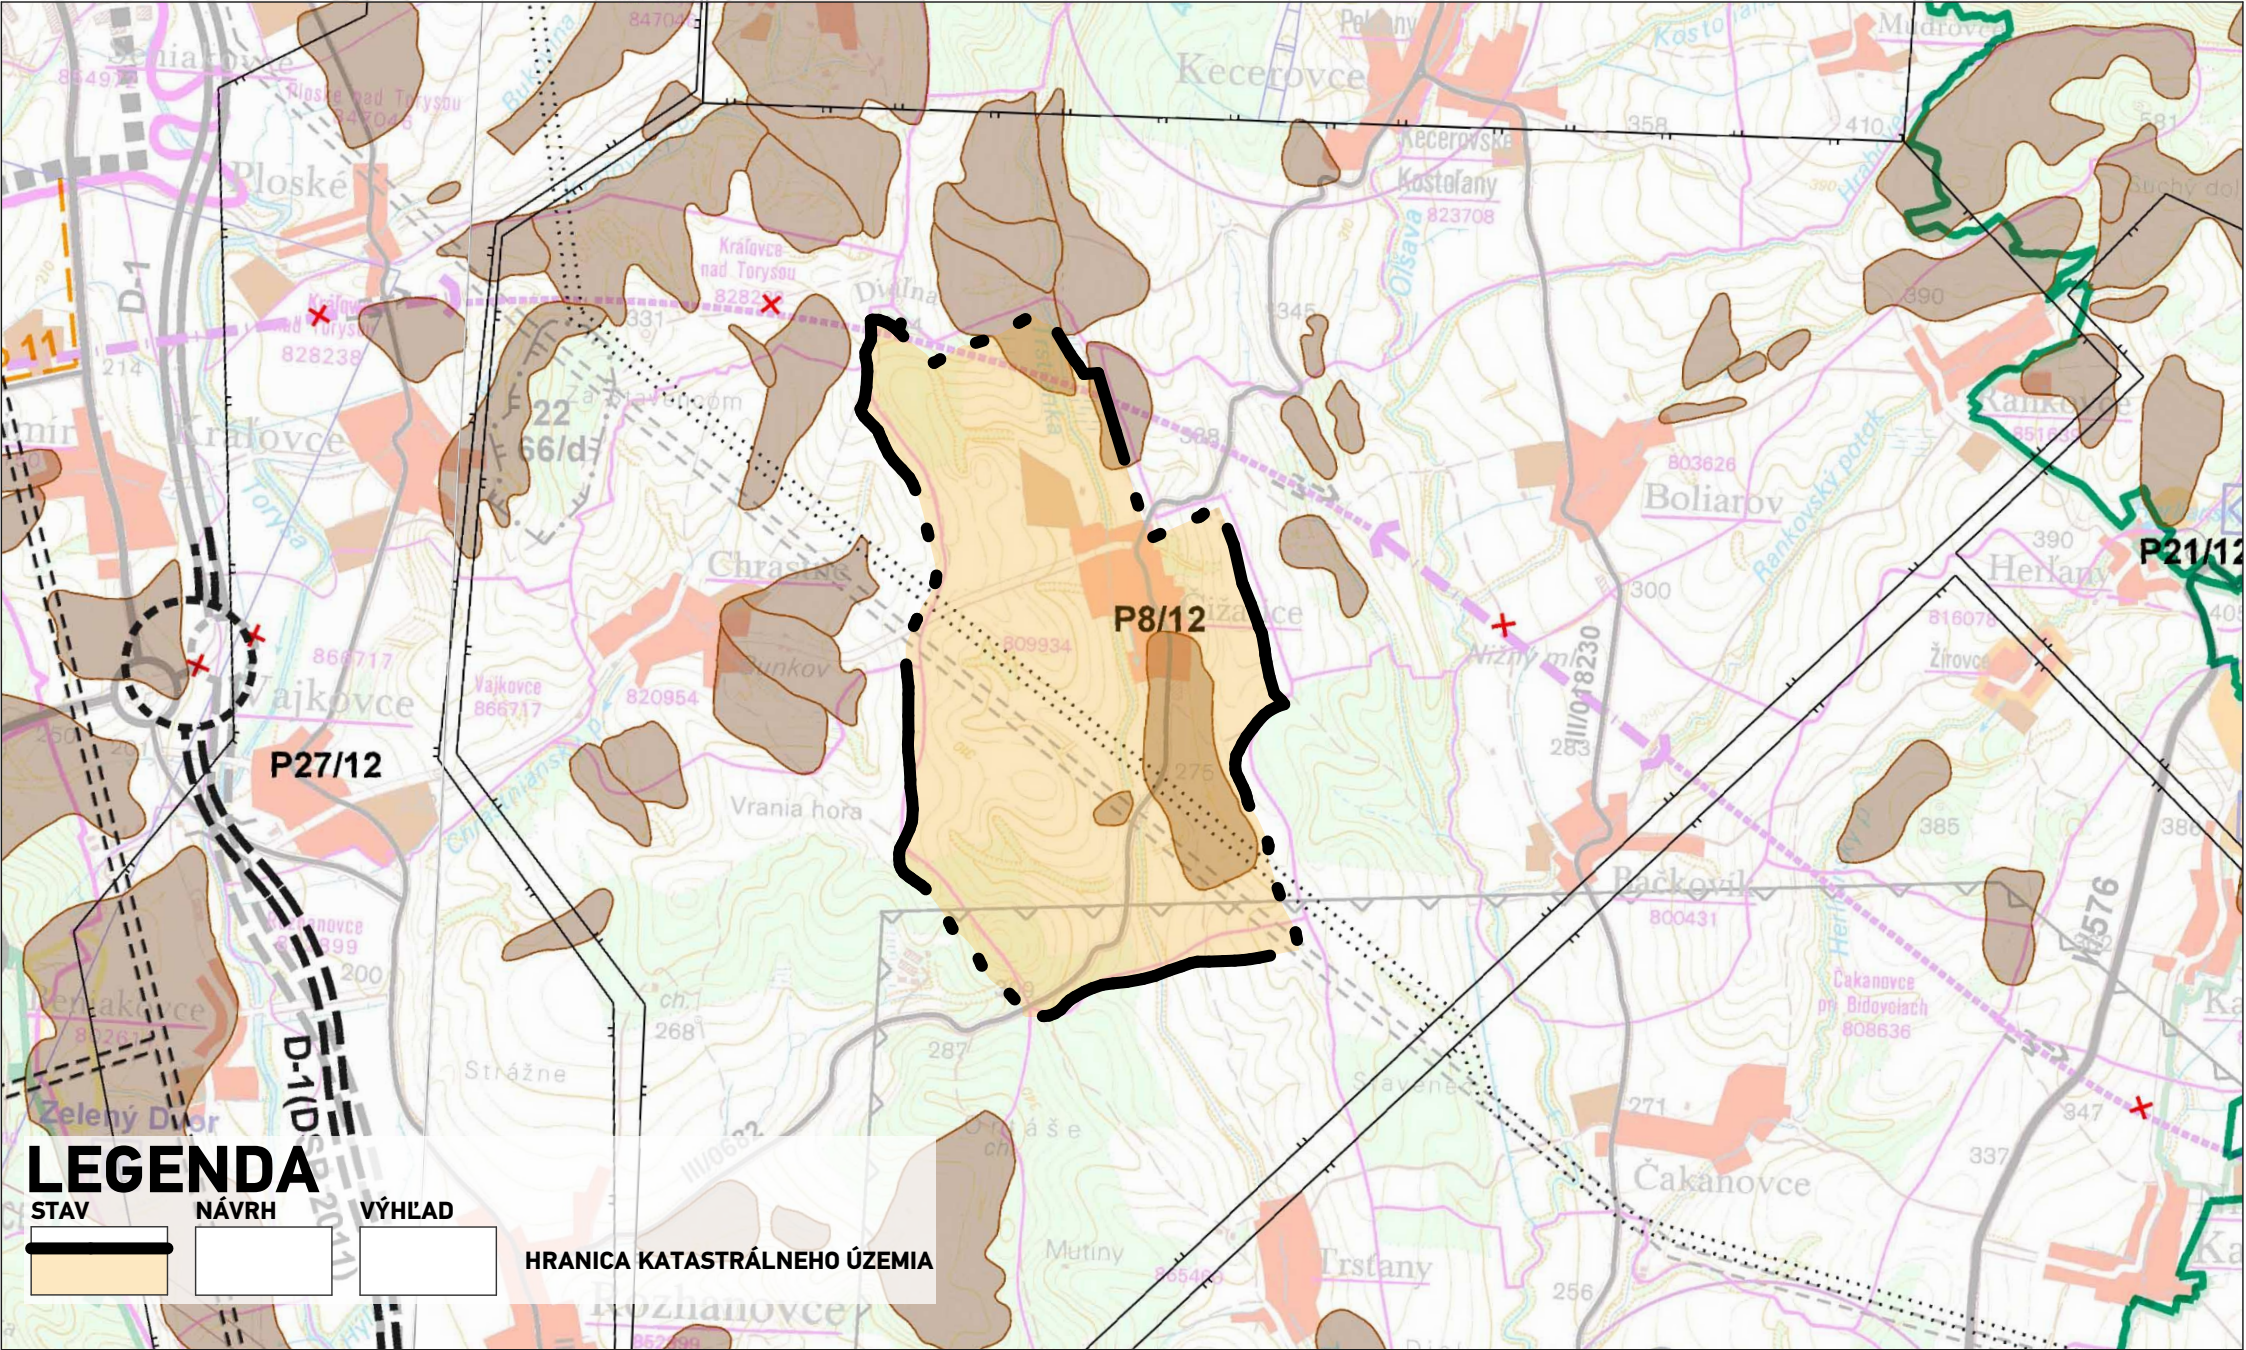

ÚPN OBCÍ BUNETICE, ČÍŽATICE, OPINÁ A VTÁČKOVCE -
Zmeny a doplnky 01 V ROZSAHU KATASTRÁLNEHO ÚZEMIA ČÍŽATICE

SCHVAĽOVACÍ ORGÁN: **OBECNÉ ZASTUPITEĽSTVO ČÍŽATICE**
ČÍSLO UZNESENIA:
DÁTUM SCHVÁLENIA:
ZÁVÄZNÁ ČASŤ VYHLÁSENÁ VZN č.:

STANISLAV MATTA
STAROSTA OBCE
ČÍŽATICE

PEČIATKA

NÁZOV VYKRESU: **ŠIRŠIE VZŤAHY**




atrium

ARCHITEKTI

Mlynská 27, 040 01 Košice
T/F: +421 55 62 315 87
architekti@atriumstudio.sk
www.atriumstudio.sk

NÁZOV / ČÍSLO LOKALITY PRE ZaD:	

DÁTUM: 01/2022
1:50 000

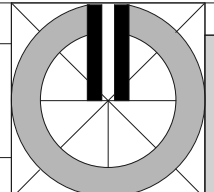

č.v.:
1b