


LEGENDA	ÚPN 1999, Z1, Z2	ZMENA Z3
hranica katastra obce		
hranica zastavaného územia		
hranica záväzných častí ÚPN		
hranica verejnoprospeš. stavieb (VPS) plošných		
VPS líniové		
plochy bývania		
plochy občianskej vybavenosti		
plochy dopravných zariadení		
výtlačné potrubie kanalizácie, ČS, ČOV		
výroba		
ťažba štrkopiesku		
plochy zelene		
plochy športu a rekreácie		
	BODKVTNR	BODKVTNR

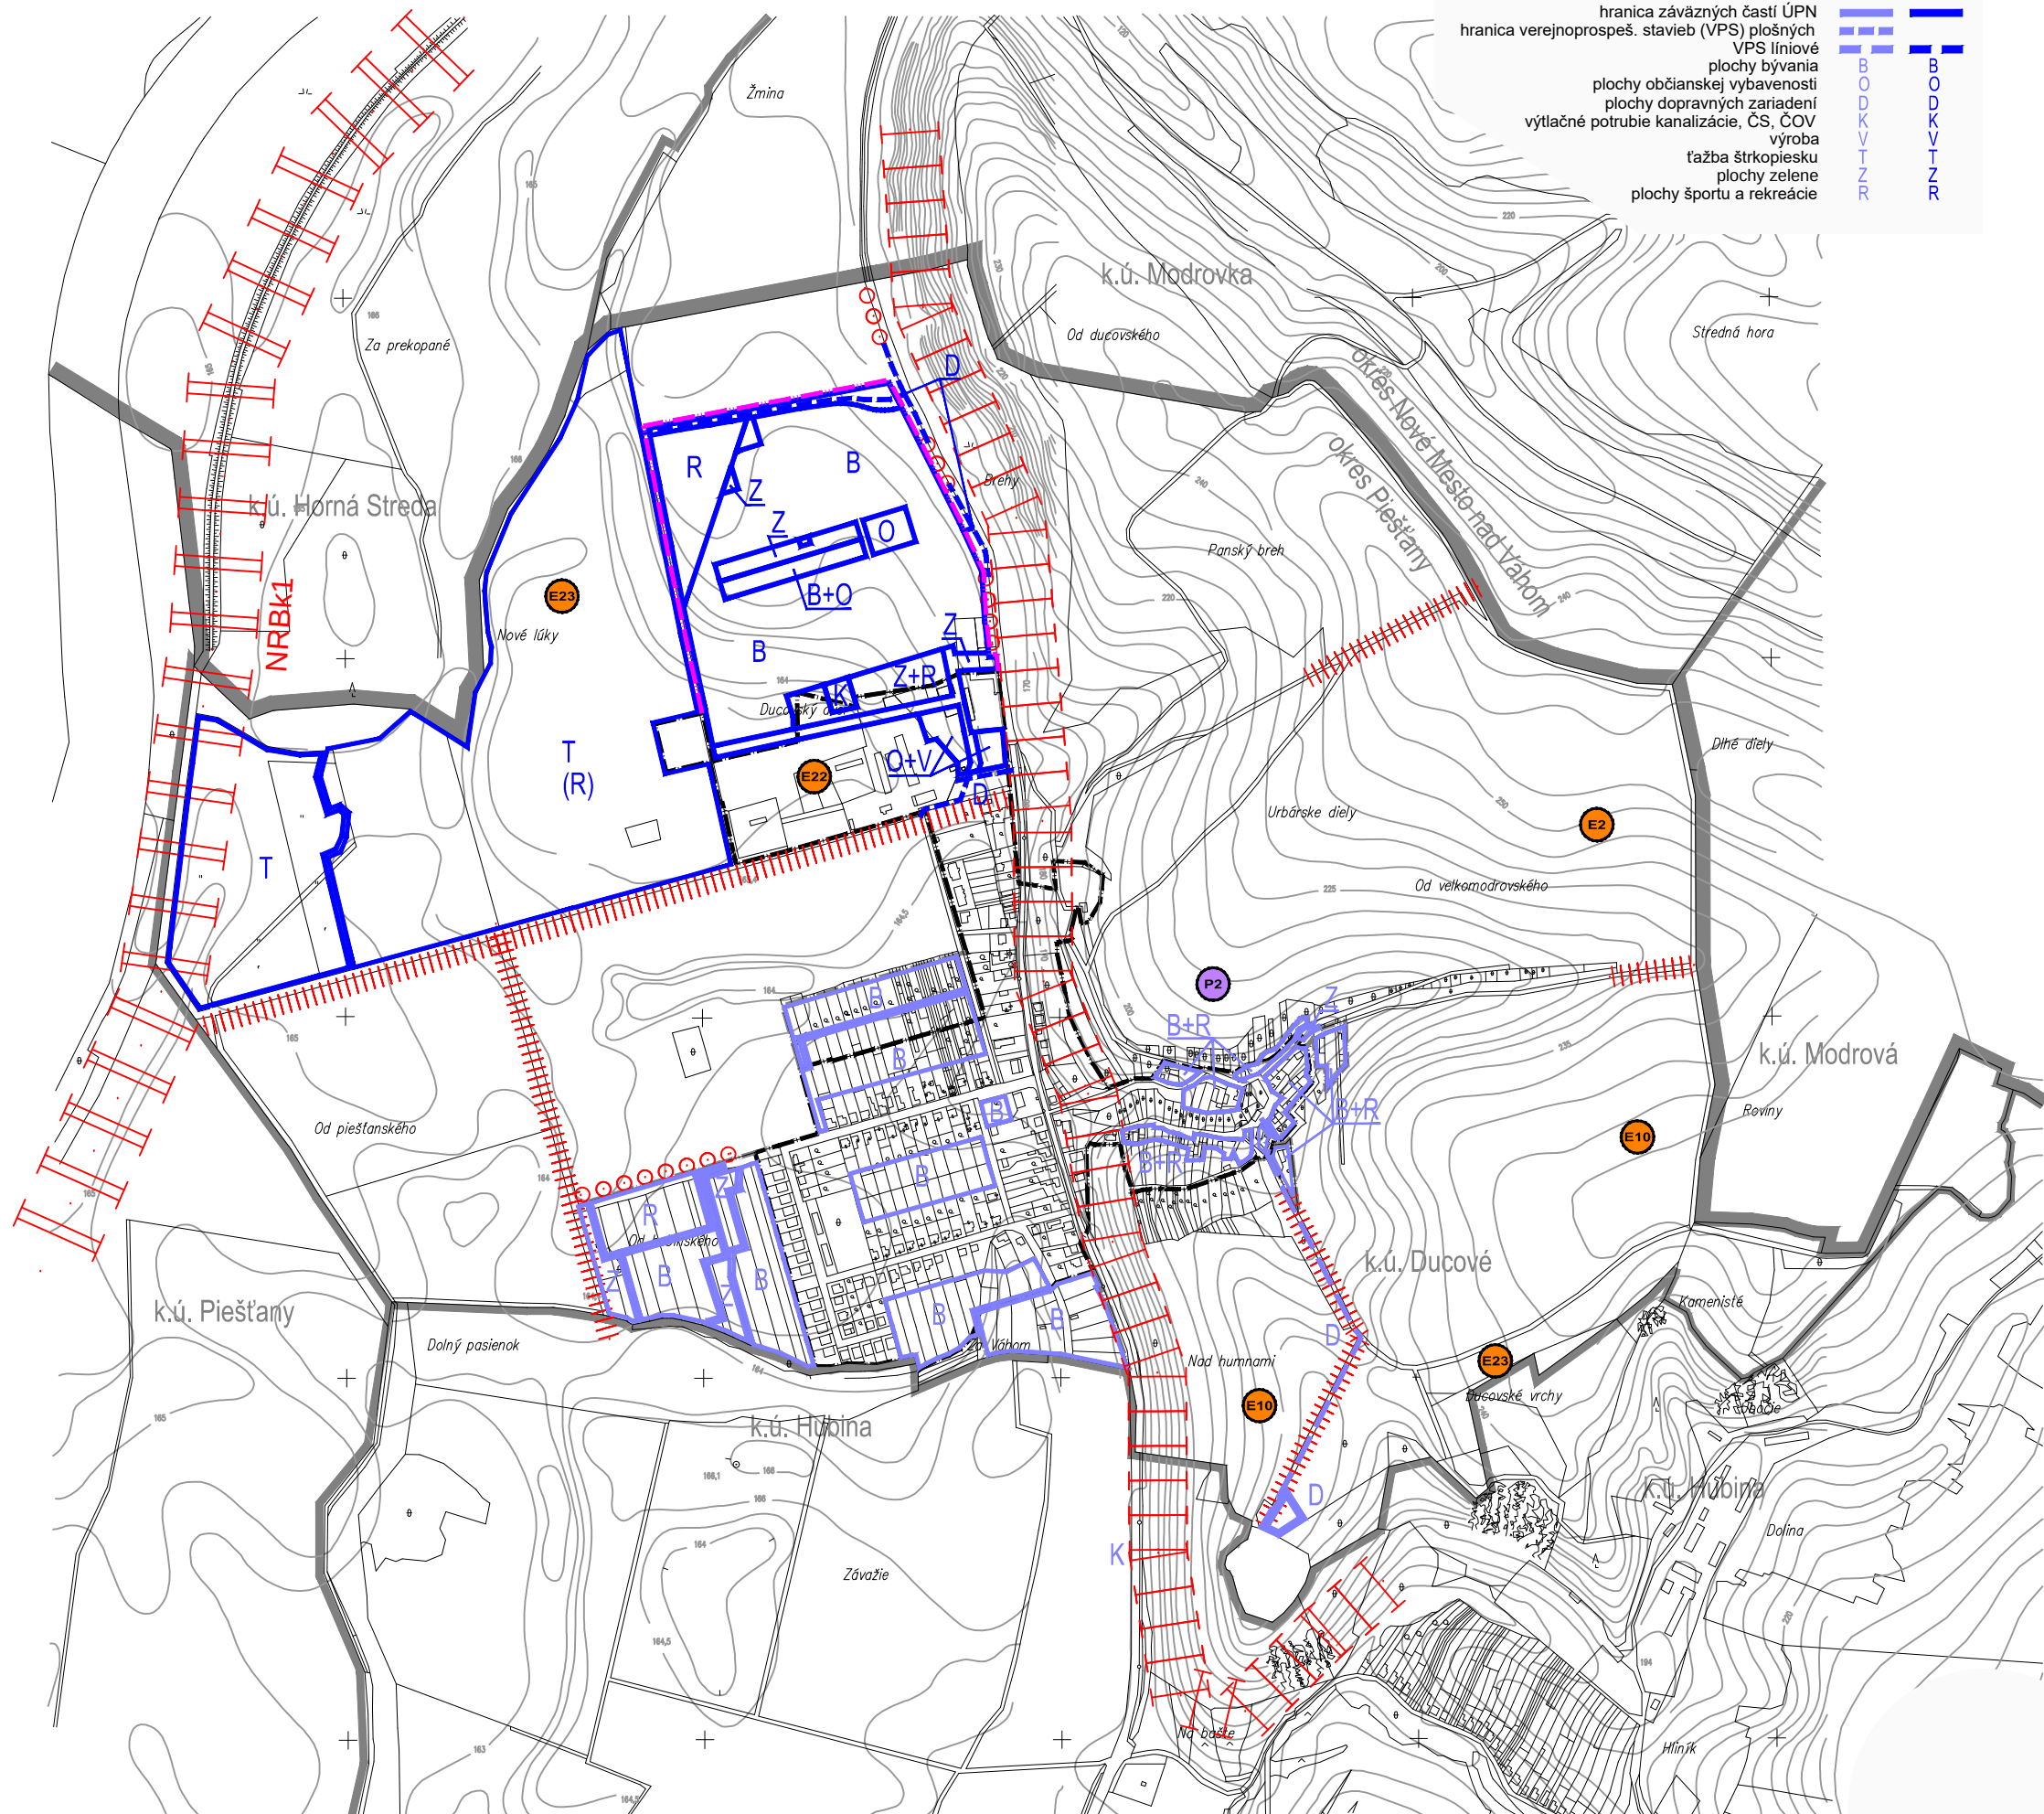

EKOSTABILIZAČNÉ OPATRENIA (PODĽA RÚSES OKRESU PIEŠŤANY)

E2 – zvýšiť podiel nelesnej drevinovej vegetácie
E10 – celoplošne vylúčiť používanie chemických prípravkov, minerálnych hnojív a hnojovíc
E22 – zabezpečiť výsadbu izolačnej hygienickej vegetácie
E23 – zosúladiť ťažbu nerastných surovín s ochranou prírody a ochranou vôd

PROTIERÓZNE A PROTIPOVODŇOVÉ OPATRENIA (PODĽA RÚSES OKRESU PIEŠŤANY)

P2 – zamedzovať vytváraníu nepriepustných plôch

PRVKY OCHRANY PRÍRODY

interakčné prvky a ekostabilizačné prvky - líniová zeleň

lokálny biokoridor

spríevodná zeleň komunikácií

nadregionálny biokoridor - jeho východná hranica

A. verejnoprospešné stavby na úseku sociálnej a nekomerčnej vybavenosti

- rozšírenie kapacity a dobudovanie areálu MŠ v jestvujúcom areáli
- klubové priestory - obecné zariadenie komplexných sociálnych a zdravotných služieb pre prestárlych a sociálne odkázaných občanov (kulturný dom)
- dobudovanie športovorekreačného areálu na jestvujúcich plochách a vybudovanie nového športového areálu v zmysle návrhu riešenia
- dobudovanie areálu obecného úradu o potrebné kapacity administratívnych priestorov samosprávy a verejnej správy (obecný úrad)
- vybudovanie nového objektu požiarnej zbrojnice (Hlavná ulica)
- vybudovanie min. 1 objektu pre oblasť odpadového hospodárstva - (tzv. zberné dvory, zberné miesta a pod.)
- vybudovanie areálu MŠ v zmysle návrhu riešenia v lokalite „T Pri jazerách“
- vybudovanie športovorekreačných areálov v zmysle návrhu riešenia v lokalite „T Pri jazerách“

B. verejnoprospešné stavby na úseku životného prostredia

- budovanie celého komplexu ÚSES v k.ú. Ducové v nadväznosti na okolité územie, najmä biokoridoru nadregionálneho významu - Rieka Váh
- dobudovanie plôch verejnej zelene tvoriacich zelenú kostru obce, nadväzujúcich na líniové prvky krajiny zelene v poľnohospodárskej krajine a na zeleň biokoridorov a biocentier v zmysle ÚSES
- vybudovanie plôch verejnej a izolačnej zelene v navrhovanej lokalite „T Pri jazerách“
- vybudovanie plôch verejnej zelene v športovorekreačných areáloch v lokalite „T Pri jazerách“

C. verejnoprospešné stavby na úseku dopravy

- vytvorenie priestorových podmienok pre realizovanie a vybudovanie verejných miestnych a prístupových komunikácií na rozvojových plochách v zmysle návrhu
- vytvorenie priestorových podmienok na rekonštrukciu a dobudovanie verejných komunikácií v zastavanom území v kategórii v zmysle návrhu riešenia
- vybudovanie novonavrhovanej siete miestnych obslužných komunikácií funkčných tried C3 v zastavanom území a na záberových rozvojových plochách obce v zmysle platných STN
- rekonštrukcie jestvujúcich obslužných komunikácií v zastavanom území obce na funkčnú triedu C3 v zmysle platných STN
- vybudovanie ukľudnených komunikácií funkčnej triedy D1 a obojstranných chodníkov pozdĺž ciest II. triedy a miestnych komunikácií I. a II. triedy v zastavanom území i na záberových rozvojových plochách v zmysle platných STN
- zabezpečenie priestorových a stavebnotechnických podmienok pre vedenie cyklotrasy regionálneho významu v k.ú. Ducové v zmysle návrhu riešenia
- rekonštrukcia účelovej komunikácie na Kostolec (lokalita K)
- vybudovanie križovatiek, odbočovacích a pripojovacích pruhov na ceste II/507 v zmysle platných STN, ktoré zabezpečujú prístup do lokality „T Pri jazerách“
- vybudovanie autobusových zastávok v lokalite „T Pri jazerách“ v zmysle návrhu
- zabezpečenie priestorových a stavebnotechnických podmienok pre vedenie cykloturistického chodníka z lokality „T Pri jazerách“ s napojením na cyklochodníky v obci

D. verejnoprospešné stavby na úseku energetiky a telekomunikácií

- výstavba a rekonštrukcia elektrickej siete NN a VN
- výstavba a rekonštrukcia elektrických transformačných staníc
- výstavba a rekonštrukcia verejného osvetlenia
- rozvoj a rekonštrukcia plynovodnej siete v zmysle zmeny Generelu plynifikácie obce

E. verejnoprospešné stavby na úseku vodného hospodárstva

- komplexné stavebnotechnické opatrenia na ochranu podzemných vôd
- rozvoj a údržba verejnej vodovodnej siete a zariadení v zmysle stanovenej koncepcie
- vybudovať vlastný zdroj vody pre lokalitu č. „V“
- vybudovať spaškovú kanalizáciu a ČOV v lokalite „T Pri jazerách“ v zmysle stanovenej koncepcie
- zabezpečiť odvádzanie dažďových vôd zo spevnených plôch (ciest)
- vybudovať náhradný zdroj vody pre lokalitu č. „T Pri jazerách“