


MATEJOVCE nad HORNÁDOM

územný plán obce m 1:2000

ZaD č.3/2021

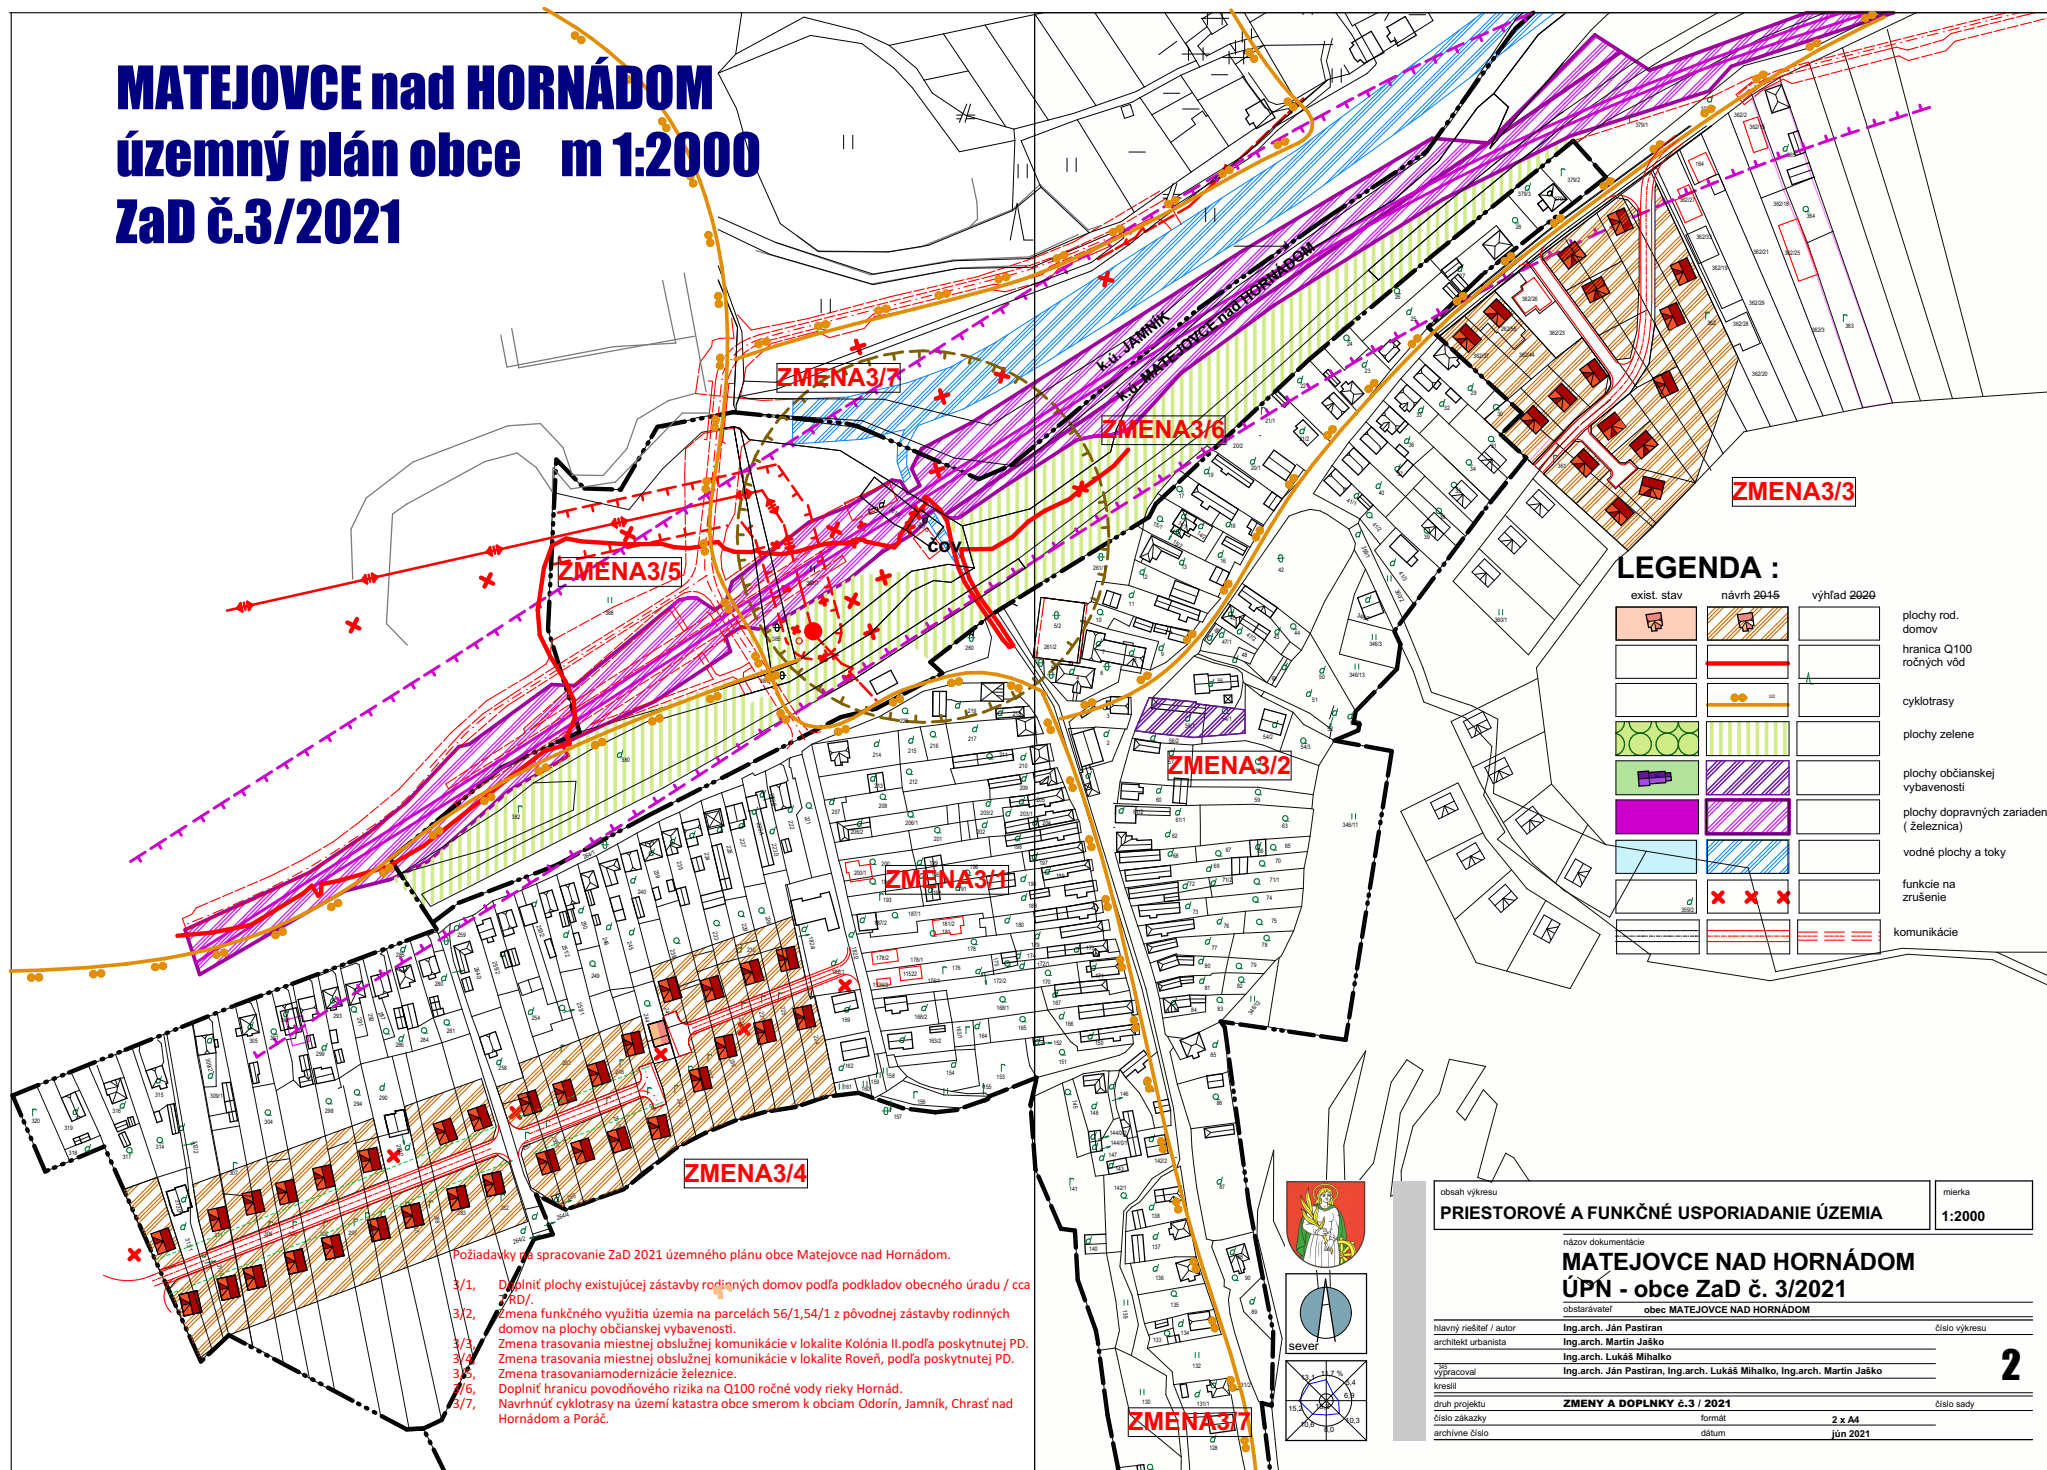

Požiadavky na spracovanie ZaD 2021 územného plánu obce Matejovce nad Hornádom.

- 3/1. Doplniť plochy existujúcej zástavby rodinných domov podľa podkladov obecného úradu / cca 2000/.
- 3/2. Zmena funkčného využitia územia na parcelách 56/1,54/1 z pôvodnej zástavby rodinných domov na plochy občianskej vybavenosti.
- 3/3. Zmena trasovania miestnej obslužnej komunikácie v lokalite Kolónia II. podľa poskytnutej PD.
- 3/4. Zmena trasovania miestnej obslužnej komunikácie v lokalite Roveň, podľa poskytnutej PD.
- 3/5. Zmena trasovania modernizácie železnice.
- 3/6. Doplniť hranicu povodňového rizika na Q100 ročné vody rieky Hornád.
- 3/7. Navrhnuť cyklotrasy na území katastra obce smerom k obciam Odorín, Jamník, Chrást nad Hornádom a Poráč.



obsah výkresu		mierka
PRIESTOROVÉ A FUNKČNÉ USPORIADANIE ÚZEMIA		1:2000
názov dokumentácie		
MATEJOVCE NAD HORNÁDOM		
ÚPN - obce ZaD č. 3/2021		
obstarávateľ obec MATEJOVCE NAD HORNÁDOM		
hlavný riešiteľ / autor	Ing.arch. Ján Pastirán	číslo výkresu
architekt urbanista	Ing.arch. Martin Jaško	
	Ing.arch. Lukáš Mihalko	
výpracoval	Ing.arch. Ján Pastirán, Ing.arch. Lukáš Mihalko, Ing.arch. Martin Jaško	
kreslil		
druh projektu	ZMENY A DOPLNKY č.3 / 2021	číslo sady
číslo zákazky	formát 2 x A4	
archívne číslo	dátum jún 2021	