


MATEJOVCE nad HORNÁDOM

územný plán obce m 1:2000

ZaD č.3/2021

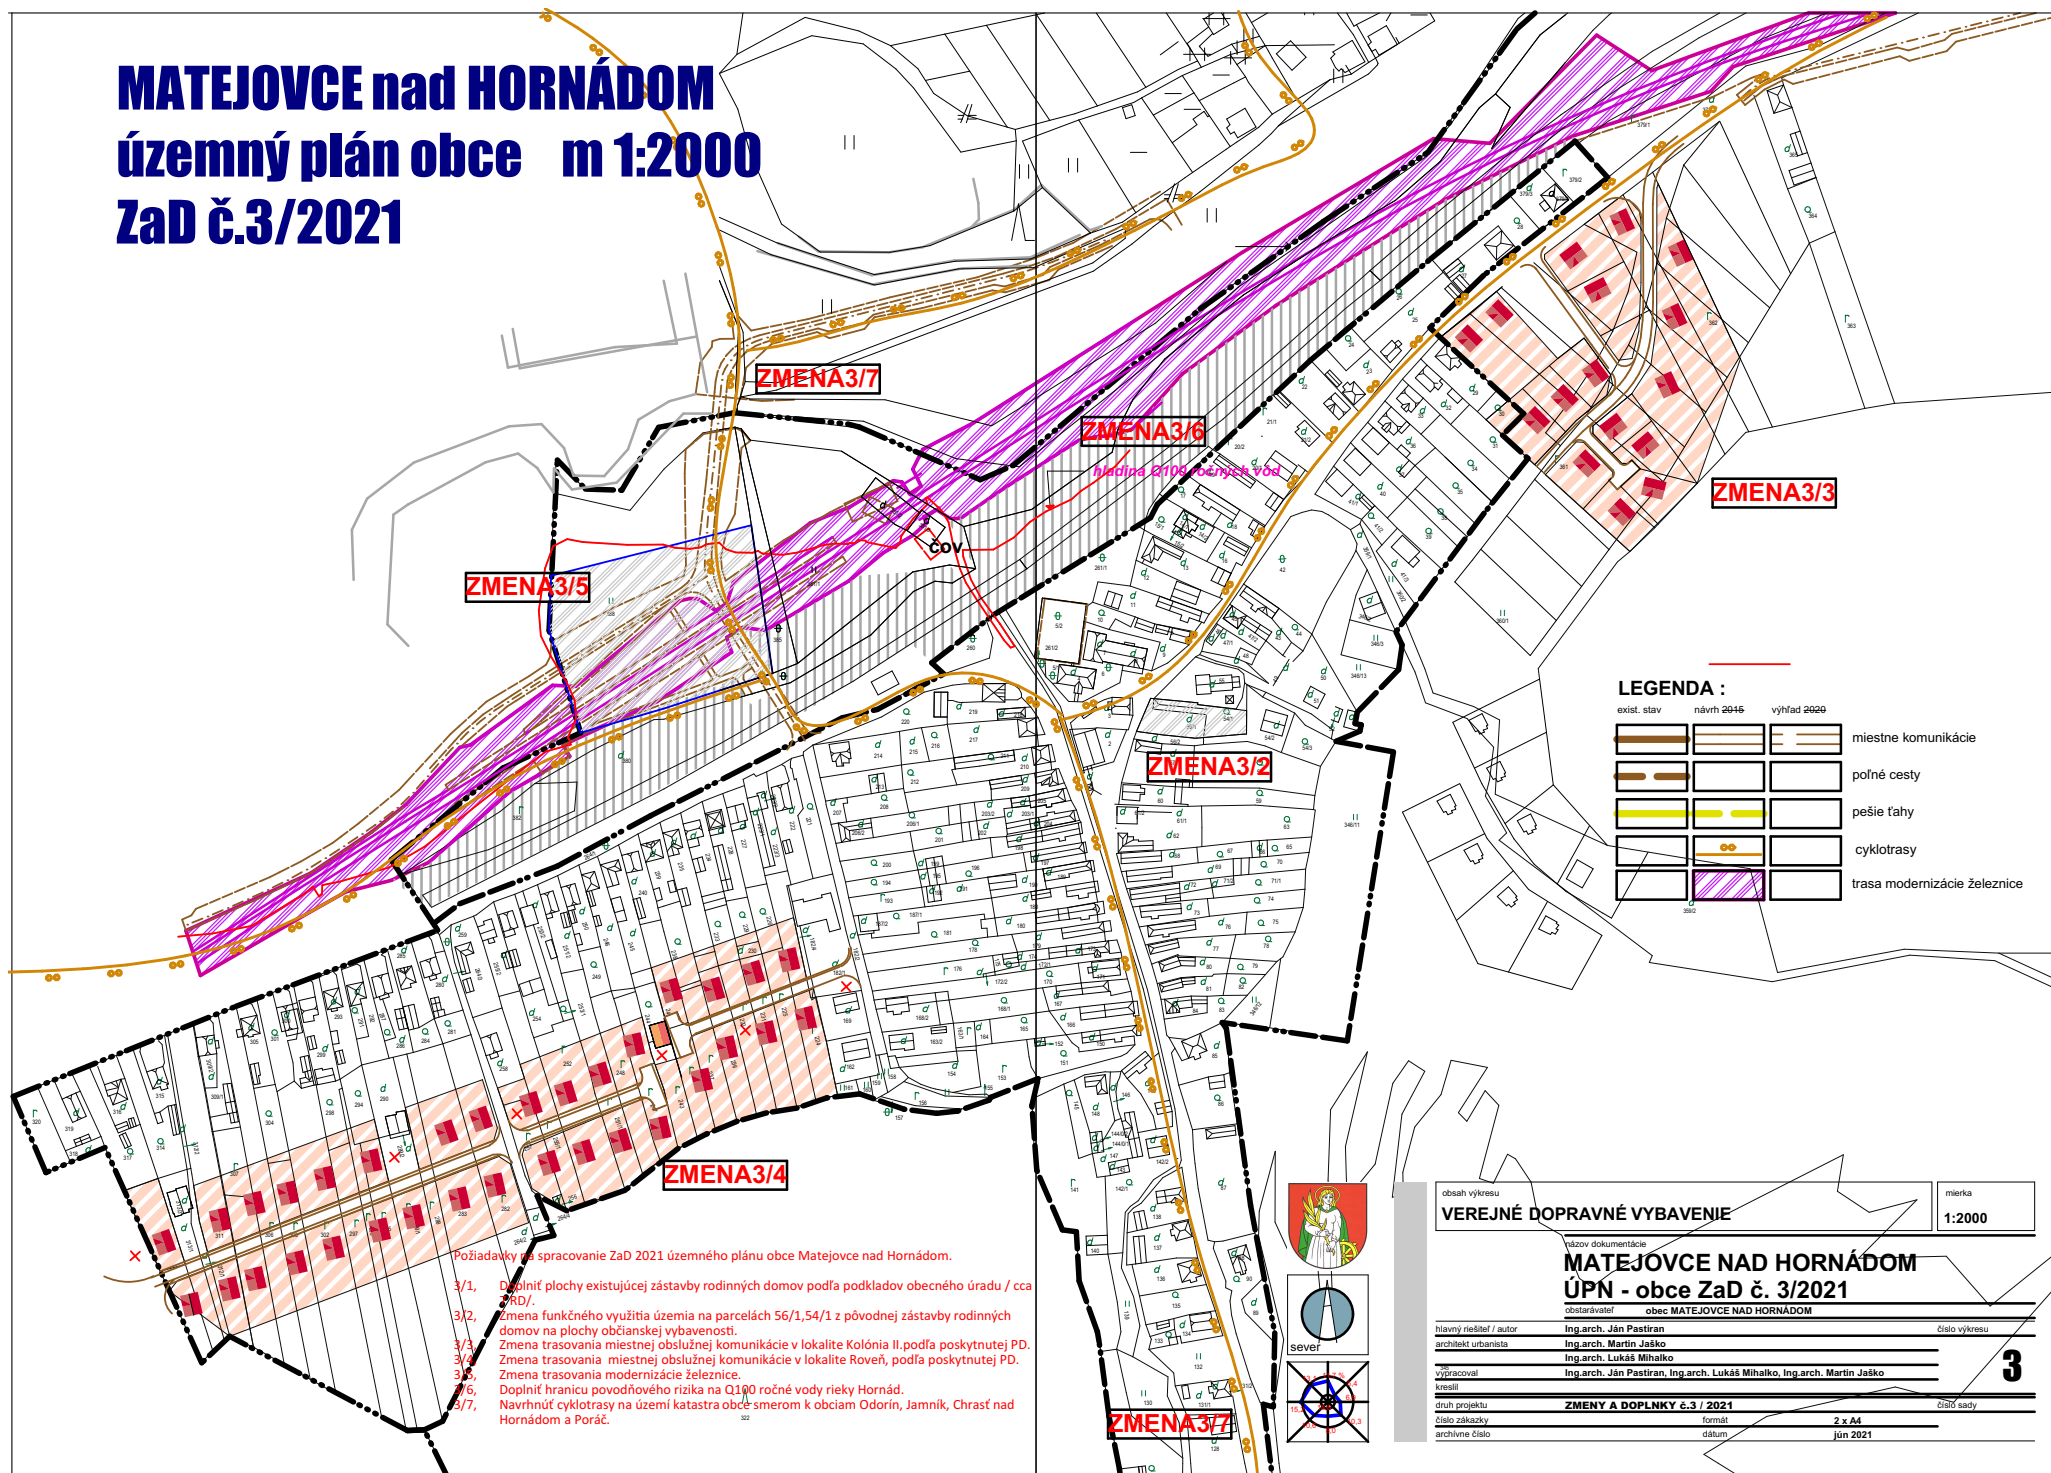

obsah výkresu	VEREJNÉ DOPRAVNÉ VYBAVENIE		mierka	1:2000
názov dokumentácie				
MATEJOVCE NAD HORNÁDOM				
ÚPN - obce ZaD č. 3/2021				
obstarávateľ	obec MATEJOVCE NAD HORNÁDOM			
hlavný riešiteľ / autor	Ing. arch. Ján Pastiran	číslo výkresu		
architekt urbanista	Ing. arch. Martin Jaško			
	Ing. arch. Lukáš Mihalco			
výpracoval	Ing. arch. Ján Pastiran, Ing. arch. Lukáš Mihalco, Ing. arch. Martin Jaško			
kreslil				
druh projektu	ZMENY A DOPLNKY č.3 / 2021		číslo sady	
číslo zákazky	formát	2 x A4		
archívne číslo	dátum	jún 2021		