



MATEJOVCE nad HORNÁDOM

územný plán obce m 1:2000

ZaD č.3/2021

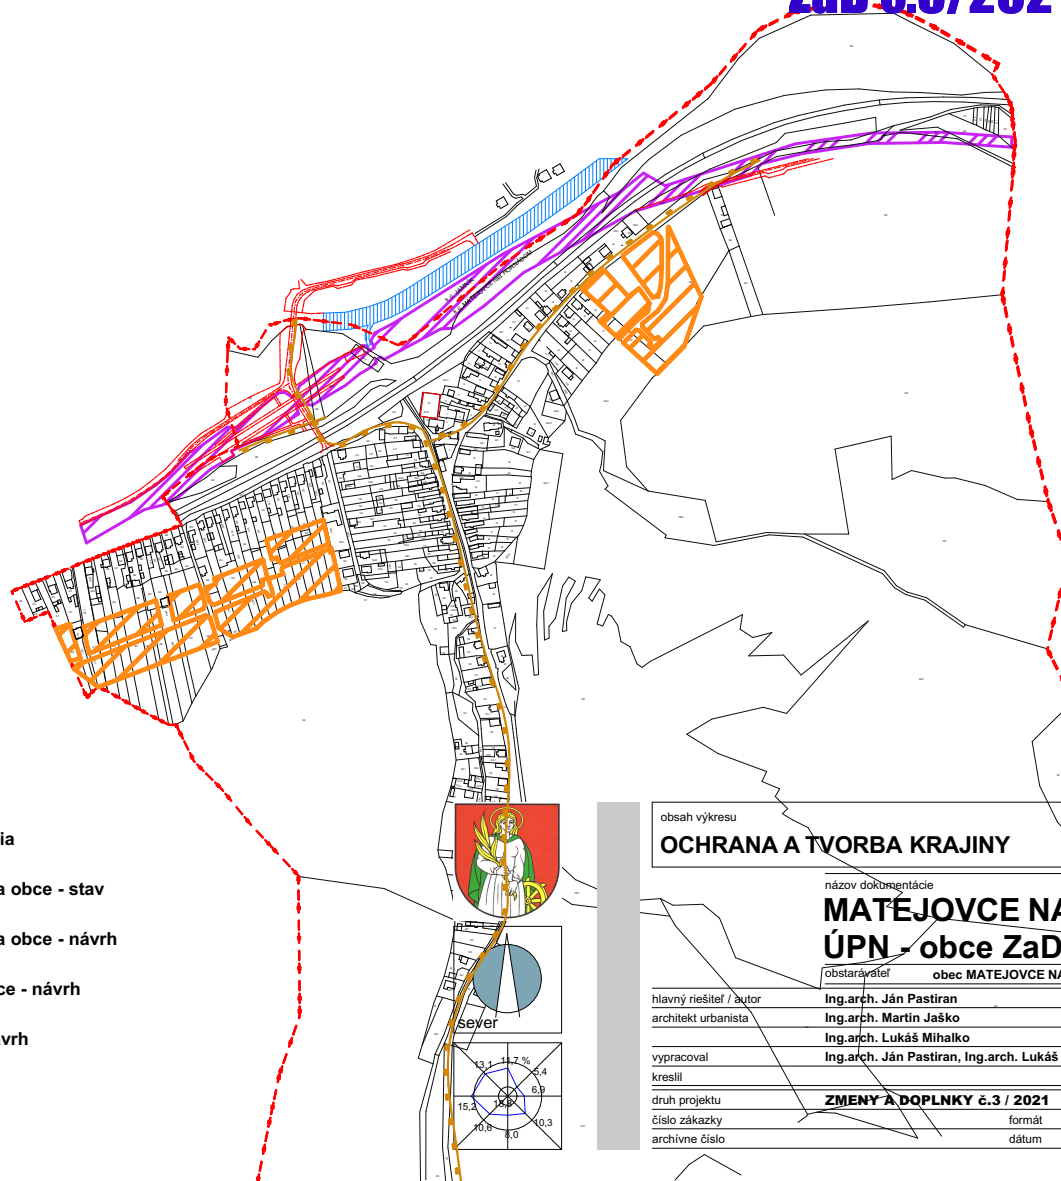

FUNKČNÉ PLOCHY

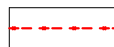-  hranica katastrálneho územia
-  plocha zastavaného územia obce - stav
-  plocha zastavaného územia obce - návrh
-  trasa modernizácie železnice - návrh
-  preložka toku Hornádu - návrh
-  cyklotrasy



obsah výkresu

OCHRANA A TVORBA KRAJINY

mierka

1:10 000

názov dokumentácie

MATEJOVCE NAD HORNÁDOM
ÚPN - obce ZaD č. 3/2021

obstarávateľ **obec MATEJOVCE NAD HORNÁDOM**

hlavný riešiteľ / autor

Ing.arch. Ján Pastiran

číslo výkresu

architekt urbanista

Ing.arch. Martin Jaško

Ing.arch. Lukáš Mihalko

vypracoval

Ing.arch. Ján Pastiran, Ing.arch. Lukáš Mihalko, Ing.arch. Martin Jaško

kreslil

druh projektu

ZMENY A DOPLNKY č.3 / 2021

číslo sady

číslo zákazky

formát

2 x A4

archívne číslo

dátum

jún 2021

5