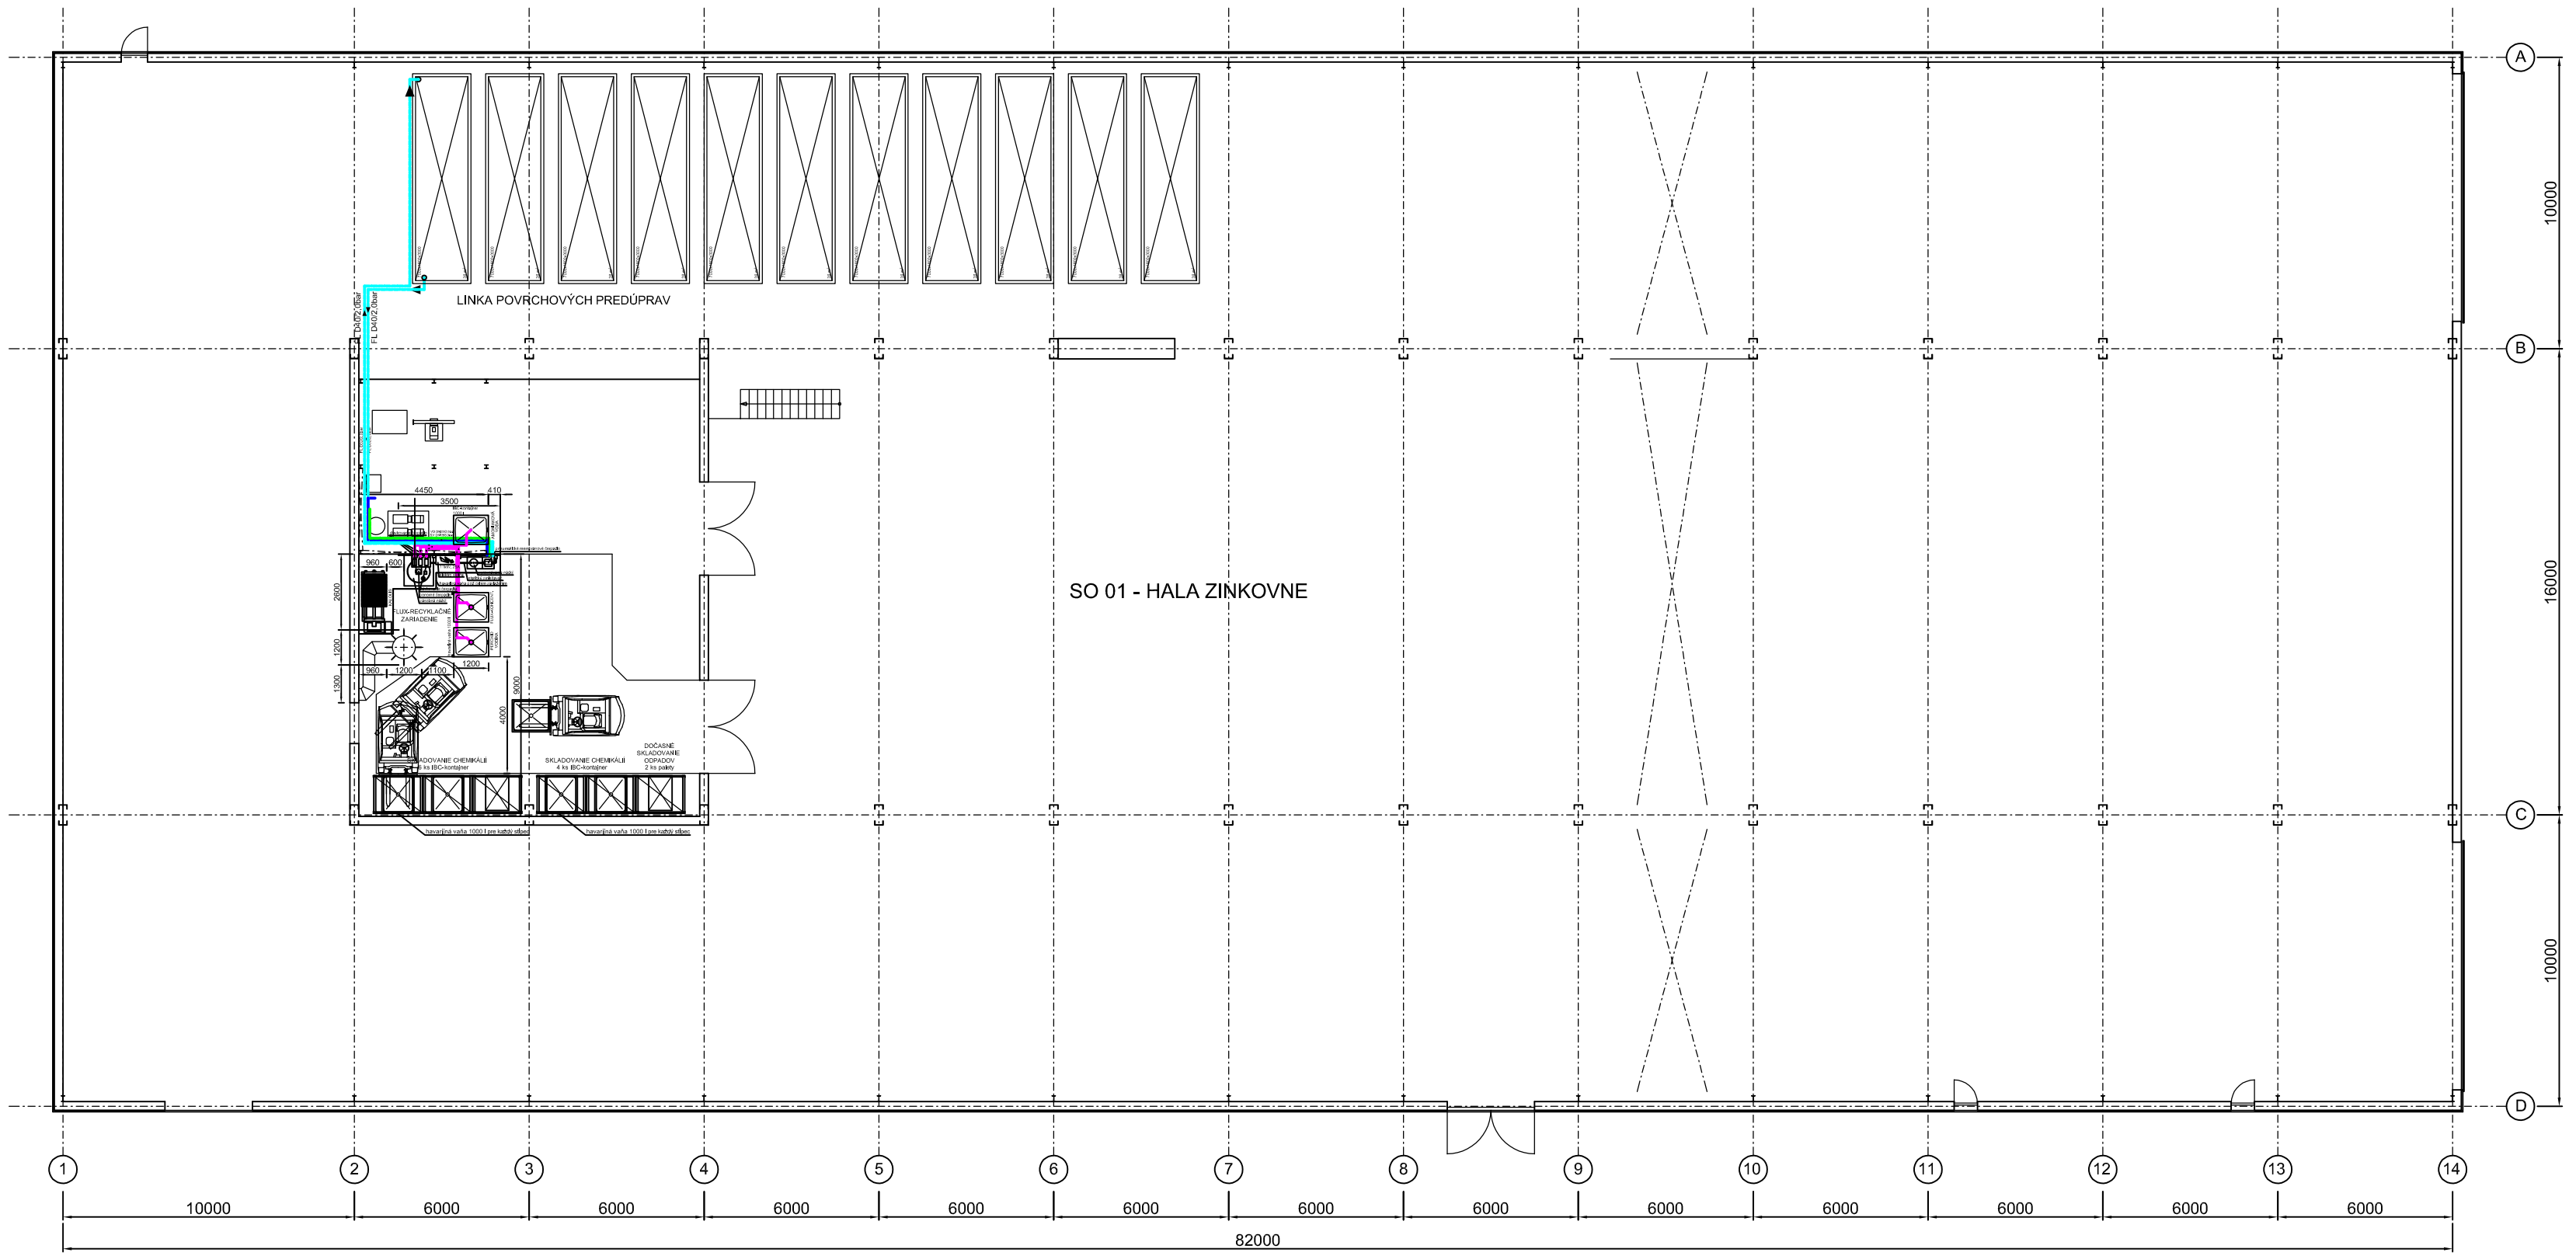

LEGENDA

- MIESTO OBSLUHY
- TRVALÝ PRÍVOD ELEKTRICKEJ ENERGIE 3x400 V, 50 Hz
- ZÁSUVKA JEDNOFÁZOVÁ 230 V, 50 Hz
- ZÁSUVKA TROJFÁZOVÁ 3x400 V, 50 Hz
- STLAČENÝ VZDUCH 0,6 MPa

GV15 GV25 — GUĽOVÝ VENTIL ROZMER DN15, DN25

FL DN40/2,0bar — POTRUBNÝ ROZVOD FLUX-KÚPEĽA PRIEMER DN40 / TLAK 2,0 bar

VD DN20/2,0bar — POTRUBNÝ ROZVOD VODY PRIEMER DN20 / TLAK 2,0 bar

SV DN20/6,0bar — POTRUBNÝ ROZVOD STLAČENÉHO VZDUCHU, ROZMER DN15 / TLAK 6,0 bar

CHM DN15 / 2,0bar — POTRUBNÝ ROZVOD CHEMIKÁLIÍ, ROZMER DN15, TLAK 0,2 bar

±0,000= 163,000 m n.m.

RAZÍTKO

ZinkPower Malacky, s.r.o.

Továrenská ulica
901 01 Malacky

HLAVNÝ ING. PROJEKTU: Ing. Leonard MALACKÝ	ZODP.PROJEKTANT / VYPRACOVAL: Ing. Leonard MALACKÝ	VÝKRES: PLSL VYVATG.DWG
INVESTOR: ZinkPower Malacky, s.r.o. Továrenská ulica, 901 01 Malacky		
MIESTO STAVBY: ZinkPower Malacky, s.r.o. Továrenská ulica, 901 01 Malacky		
STAVBA: RECYKLÁCIA FLUX-TAVIDLA		
STAVEBNÝ OBJEKT: SO 01 - HALA ZINKOVNE		
PREVÁDZKOVÝ SÚBOR (PS)/ PREVÁDZKOVÁ JEDNOTKA (PJ): PS 05 - ZARIADENIE NA RECYKLÁCIU FLUX TAVIDLA		
NÁZOV VÝKRESU: SITUÁCIA		

MTECPRO s.r.o.
Košická 40, 821 08 Bratislava 2
IČO : 44 900 953 DIČ : 2022887702 IČ DPH : SK2022887702

ČÍSLO VÝKRESU: TG02	ČÍSLO ZÁKAZKY: MT20/05	DÁTUM: 05.2020
	PROFESIA: TECHNOLÓGIA	FORMÁT: 3 A4
	MIERKA: 1: 200	STUPEŇ: PROJEKT NA STAVEBNÉ POVOLENIE
	OBJEKT: SO 02	
ARCHÍVNE ČÍSLO: MT20/05/TG02		