


LEGENDA

- EXISTUJÚCA KANALIZÁCIA
- NAVRHOVANÁ KANALIZÁCIA
- ČOV
- ČISTIAREŇ ODPADOVÝCH VÔD S KAP
- OCHRANNÉ PÁSMO

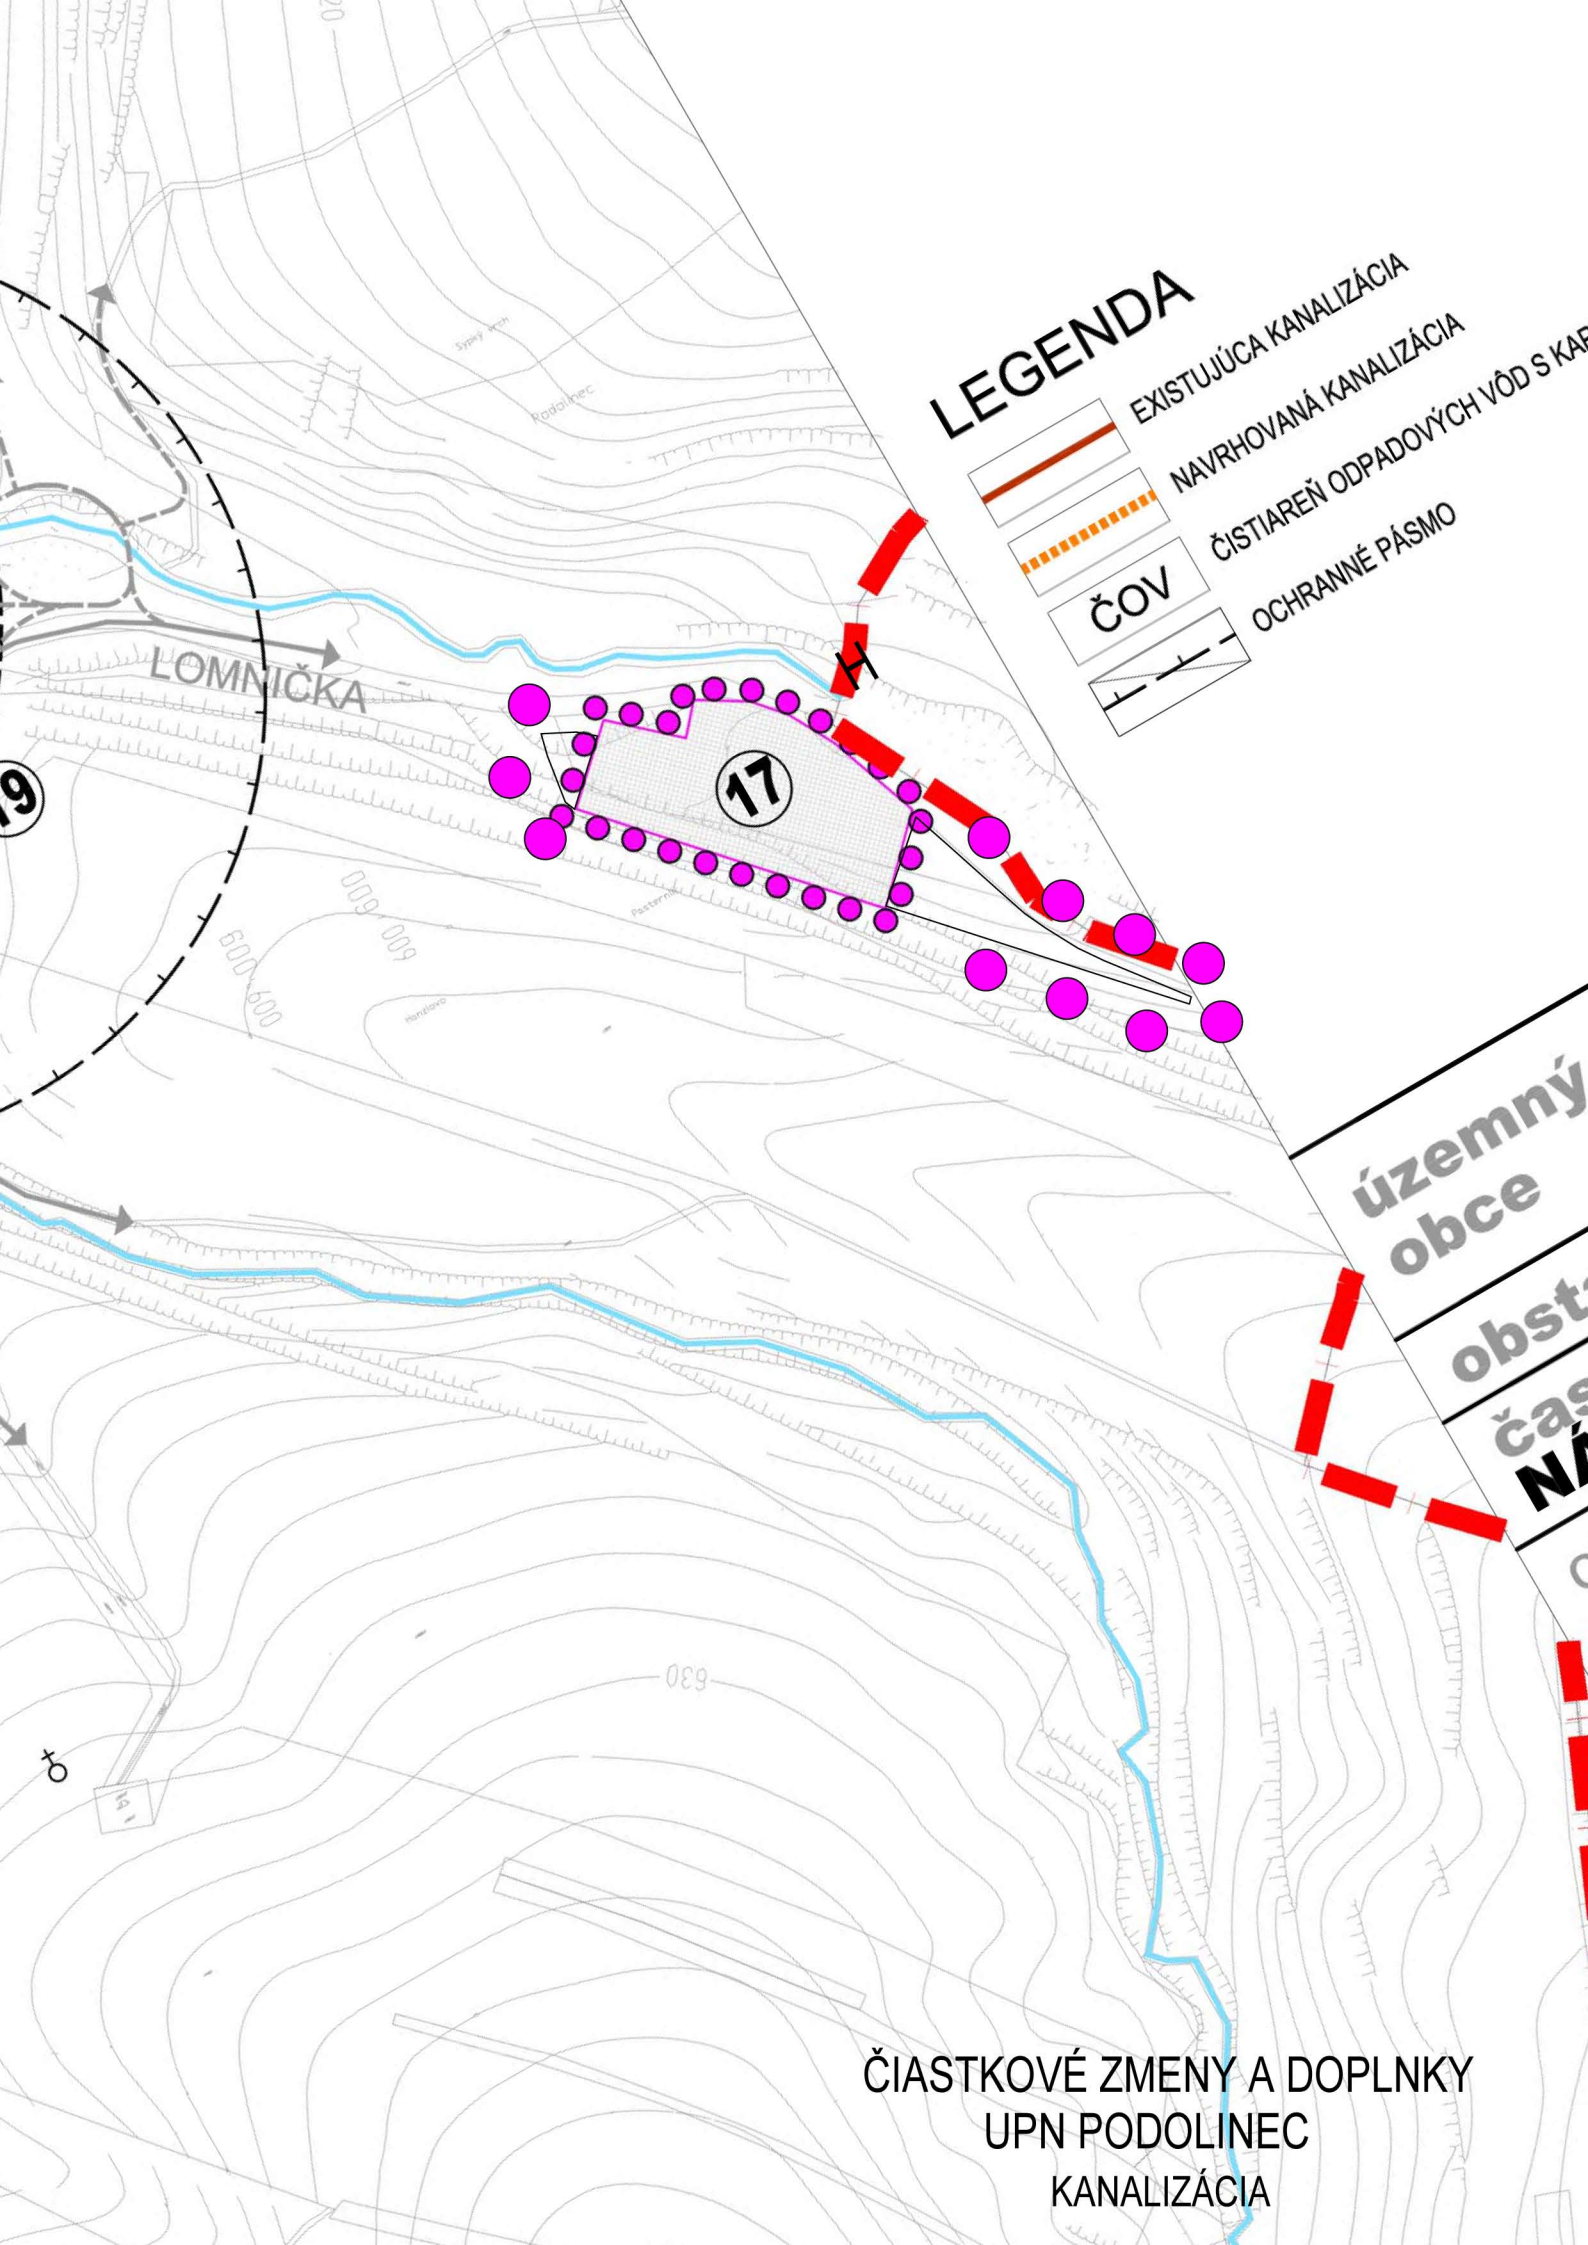

ČIASTKOVÉ ZMENY A DOPLNKY
UPN PODOLINEC
KANALIZÁCIA

územný
obce

obst
čas
N