


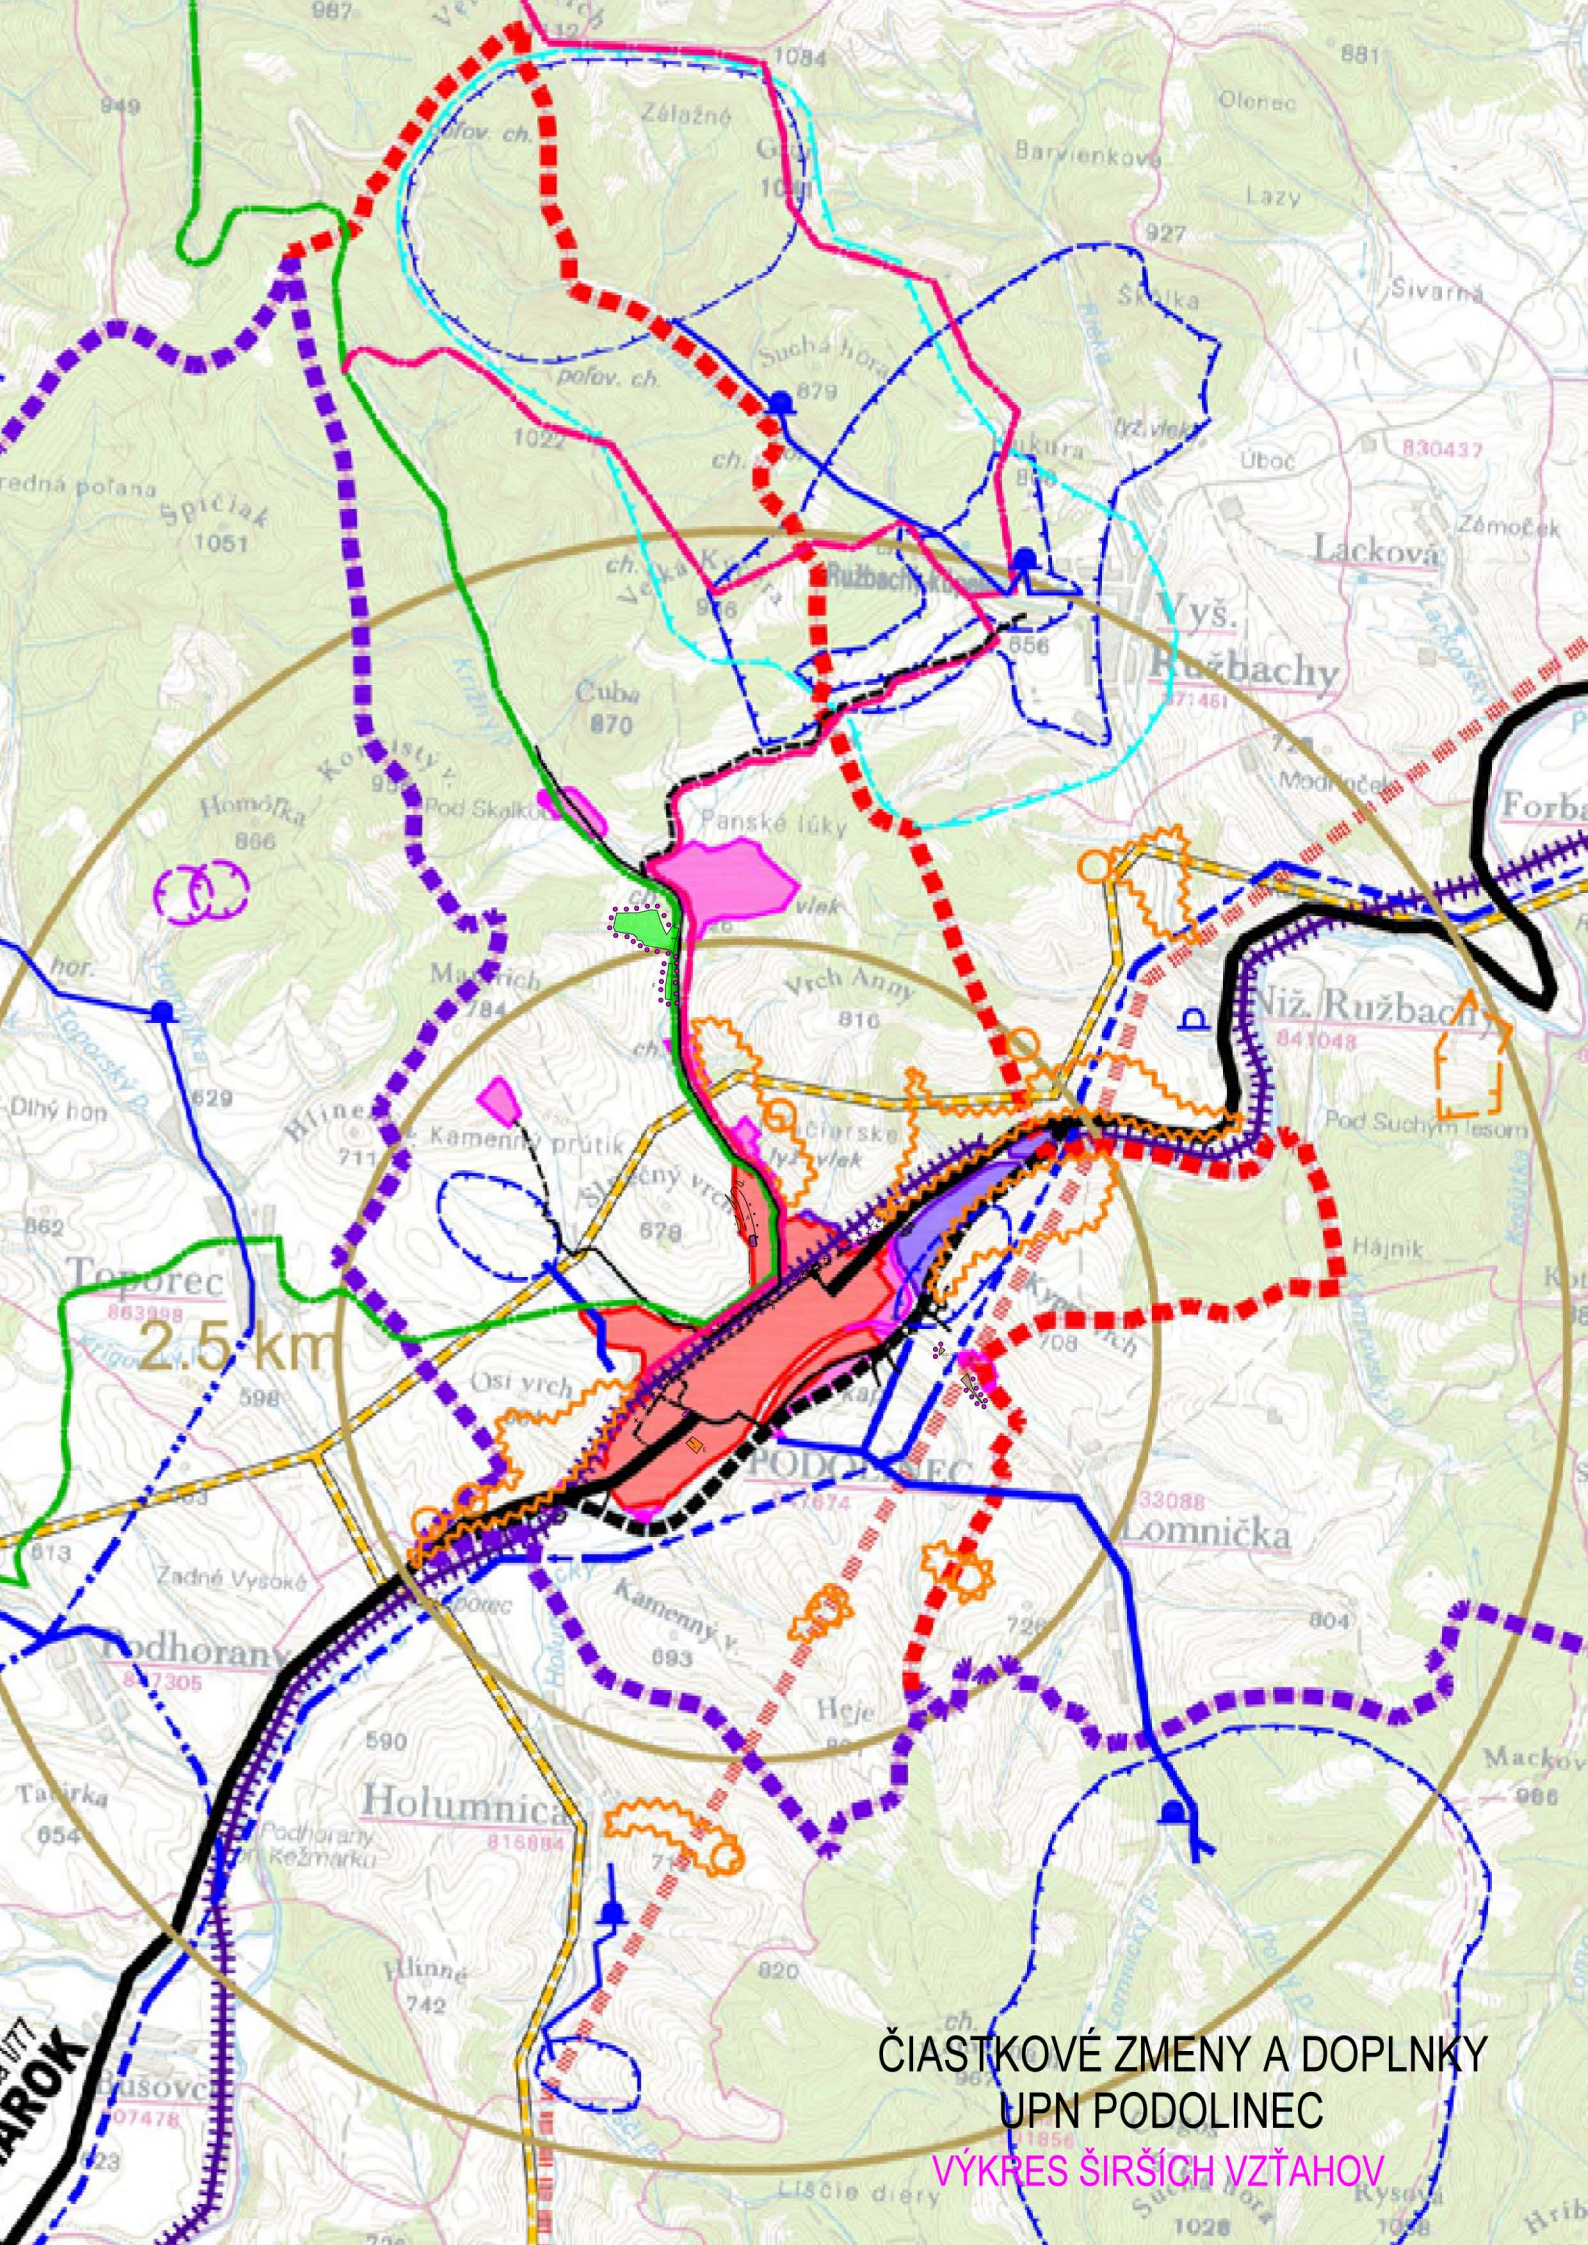

ČIASTKOVÉ ZMENY A DOPLNKY
UPN PODOLINEC
VÝKRES ŠIRŠÍCH VZŤAHOV