


ZMENY A DOPLNKY č.2 ÚPN-O BOLEŠOV
KOMPLEXNÝ VÝKRES PRIESTOROVÉHO USPORIADANIA A
FUNKČNÉHO VYUŽÍVANIA ÚZEMIA

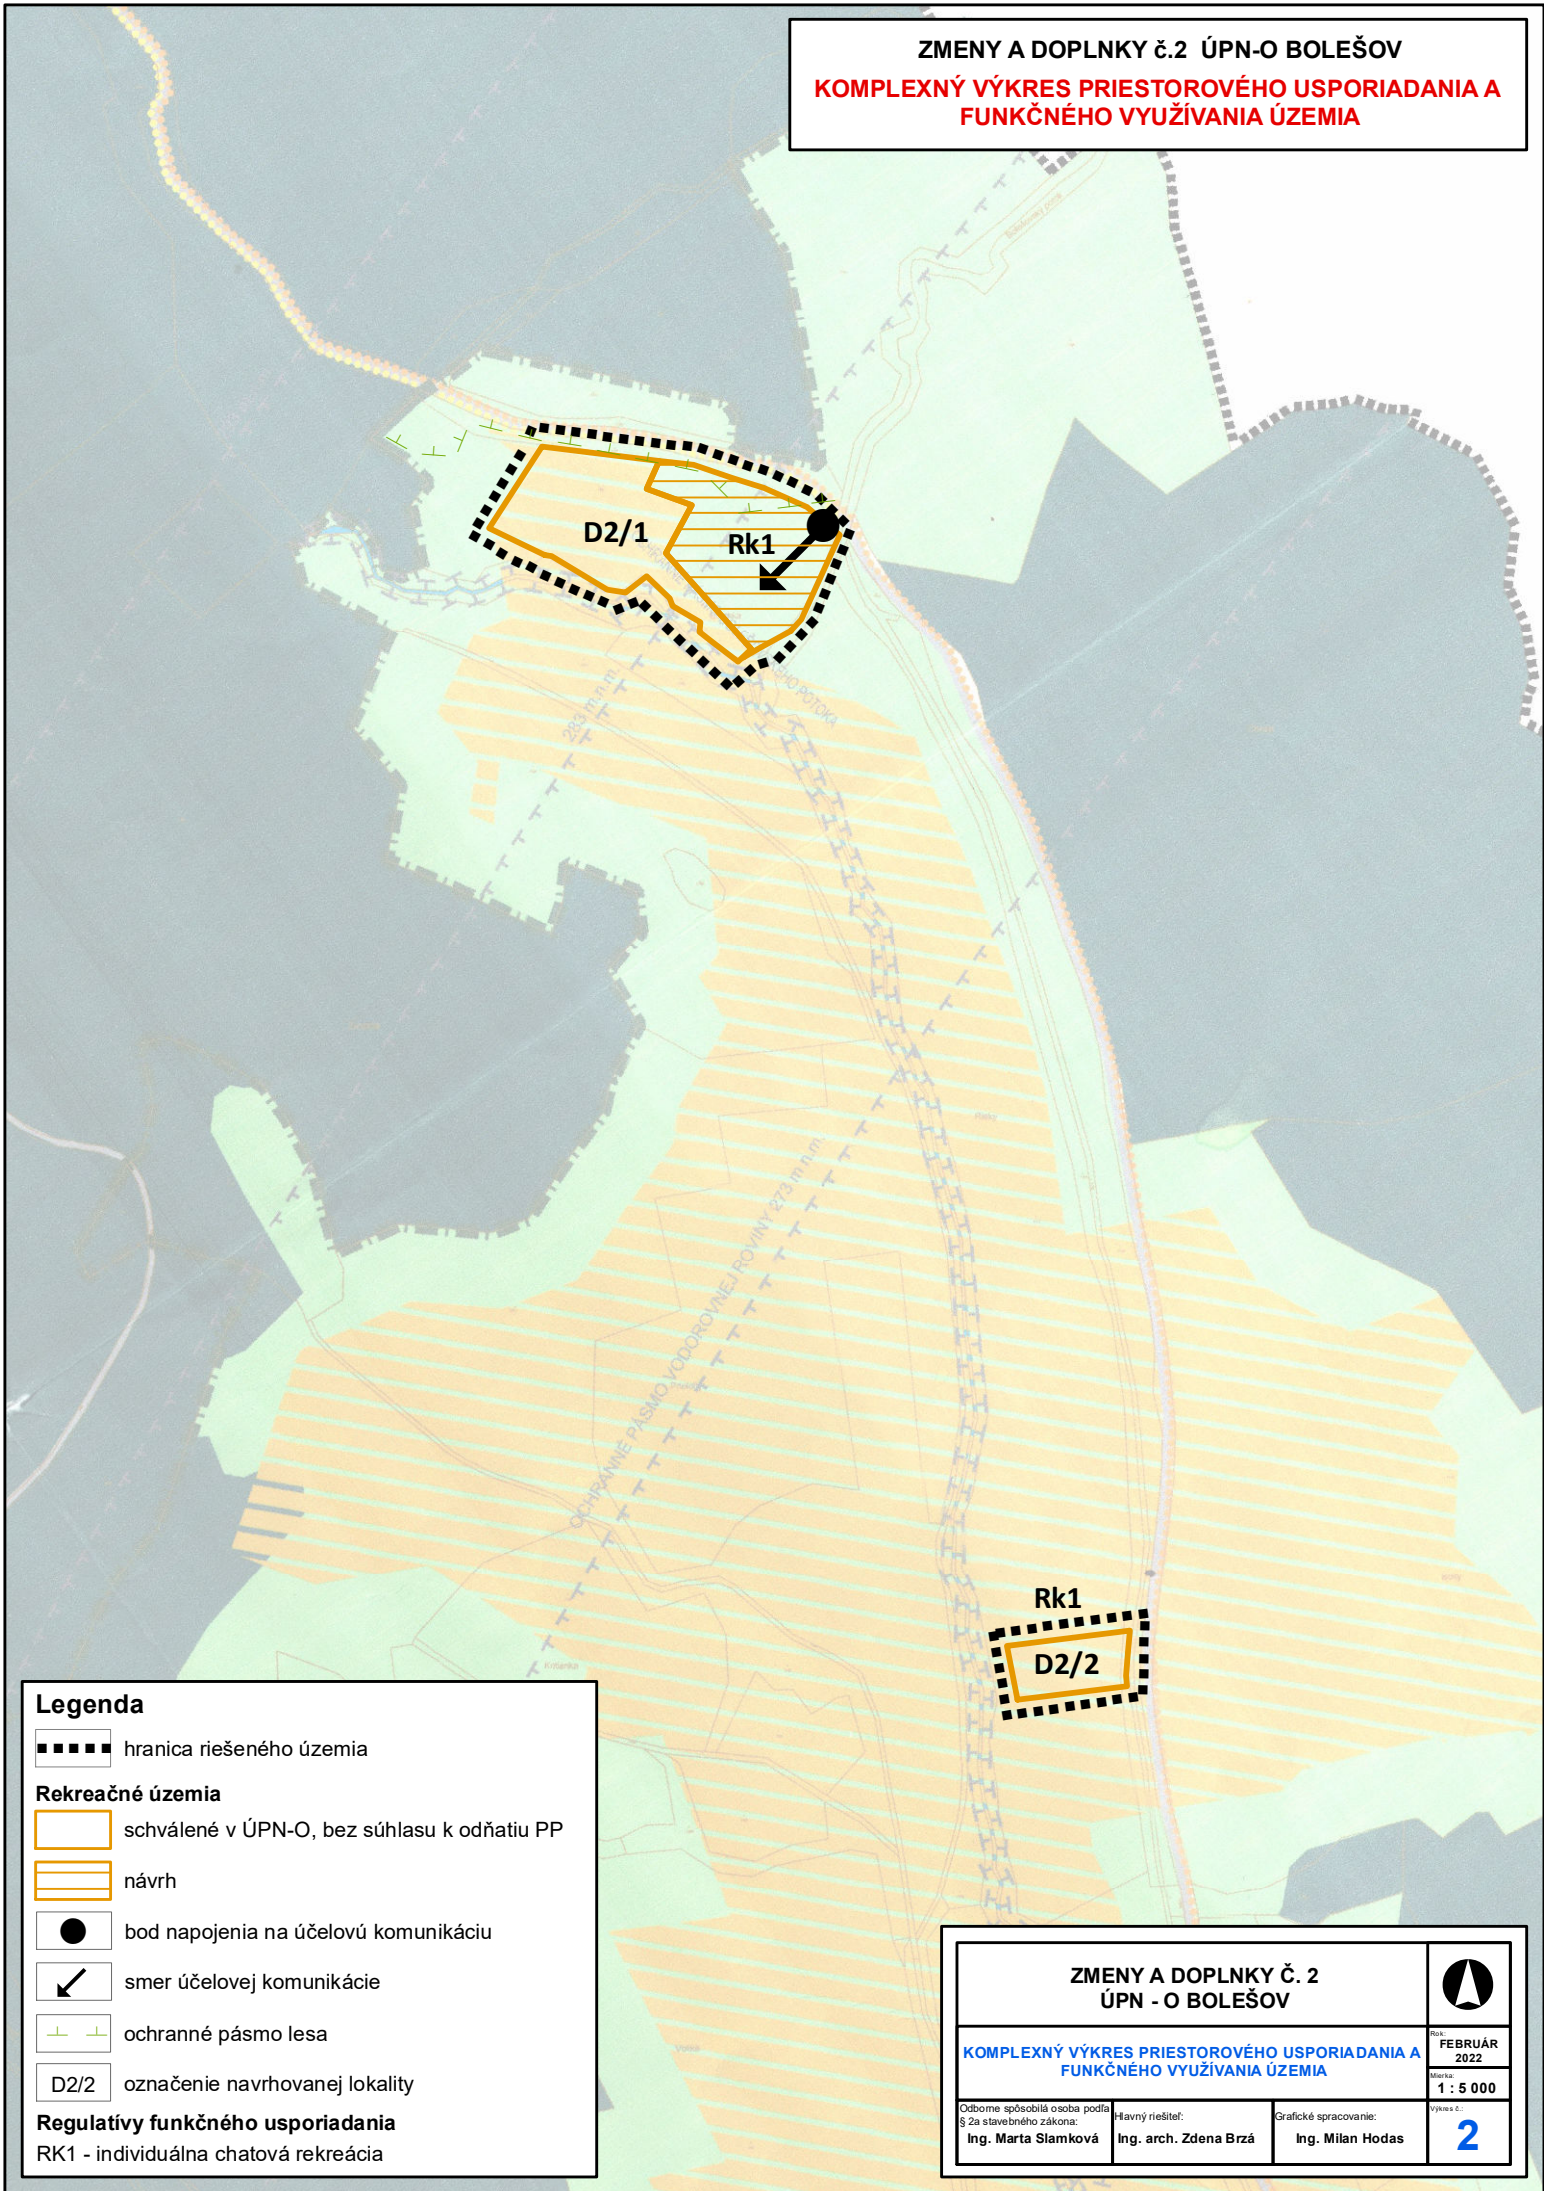

Legenda

■■■■ hranica riešeného územia

Rekreačné územia

□ schválené v ÚPN-O, bez súhlasu k odňatiu PP

□ návrh

● bod napojenia na účelovú komunikáciu

↙ smer účelovej komunikácie

—+— ochranné pásmo lesa

D2/2 označenie navrhovanej lokality

Regulatívny funkčného usporiadania

RK1 - individuálna chatová rekreácia

ZMENY A DOPLNKY č. 2
ÚPN - O BOLEŠOV

KOMPLEXNÝ VÝKRES PRIESTOROVÉHO USPORIADANIA A
FUNKČNÉHO VYUŽÍVANIA ÚZEMIA

Odborne spôsobilá osoba podľa
 § 2a stavebného zákona:
 Ing. Marta Slamková

Hlavný riešiteľ:
 Ing. arch. Zdena Brzá

Grafické spracovanie:
 Ing. Milan Hodas



Roč: FEBRUÁR

2022

Škála:

1 : 5 000

Výkres č.:

2