


ZMENY A DOPLNKY č.2 ÚPN-O BOLEŠOV

**NÁVRH PERSPEKTÍVNEHO POUŽITIA
POĽNOHOSPODÁRSKEJ PÔDY A LESNEJ
PÔDY NA NEPOĽNOHOSPODÁRSKE ÚČELY**

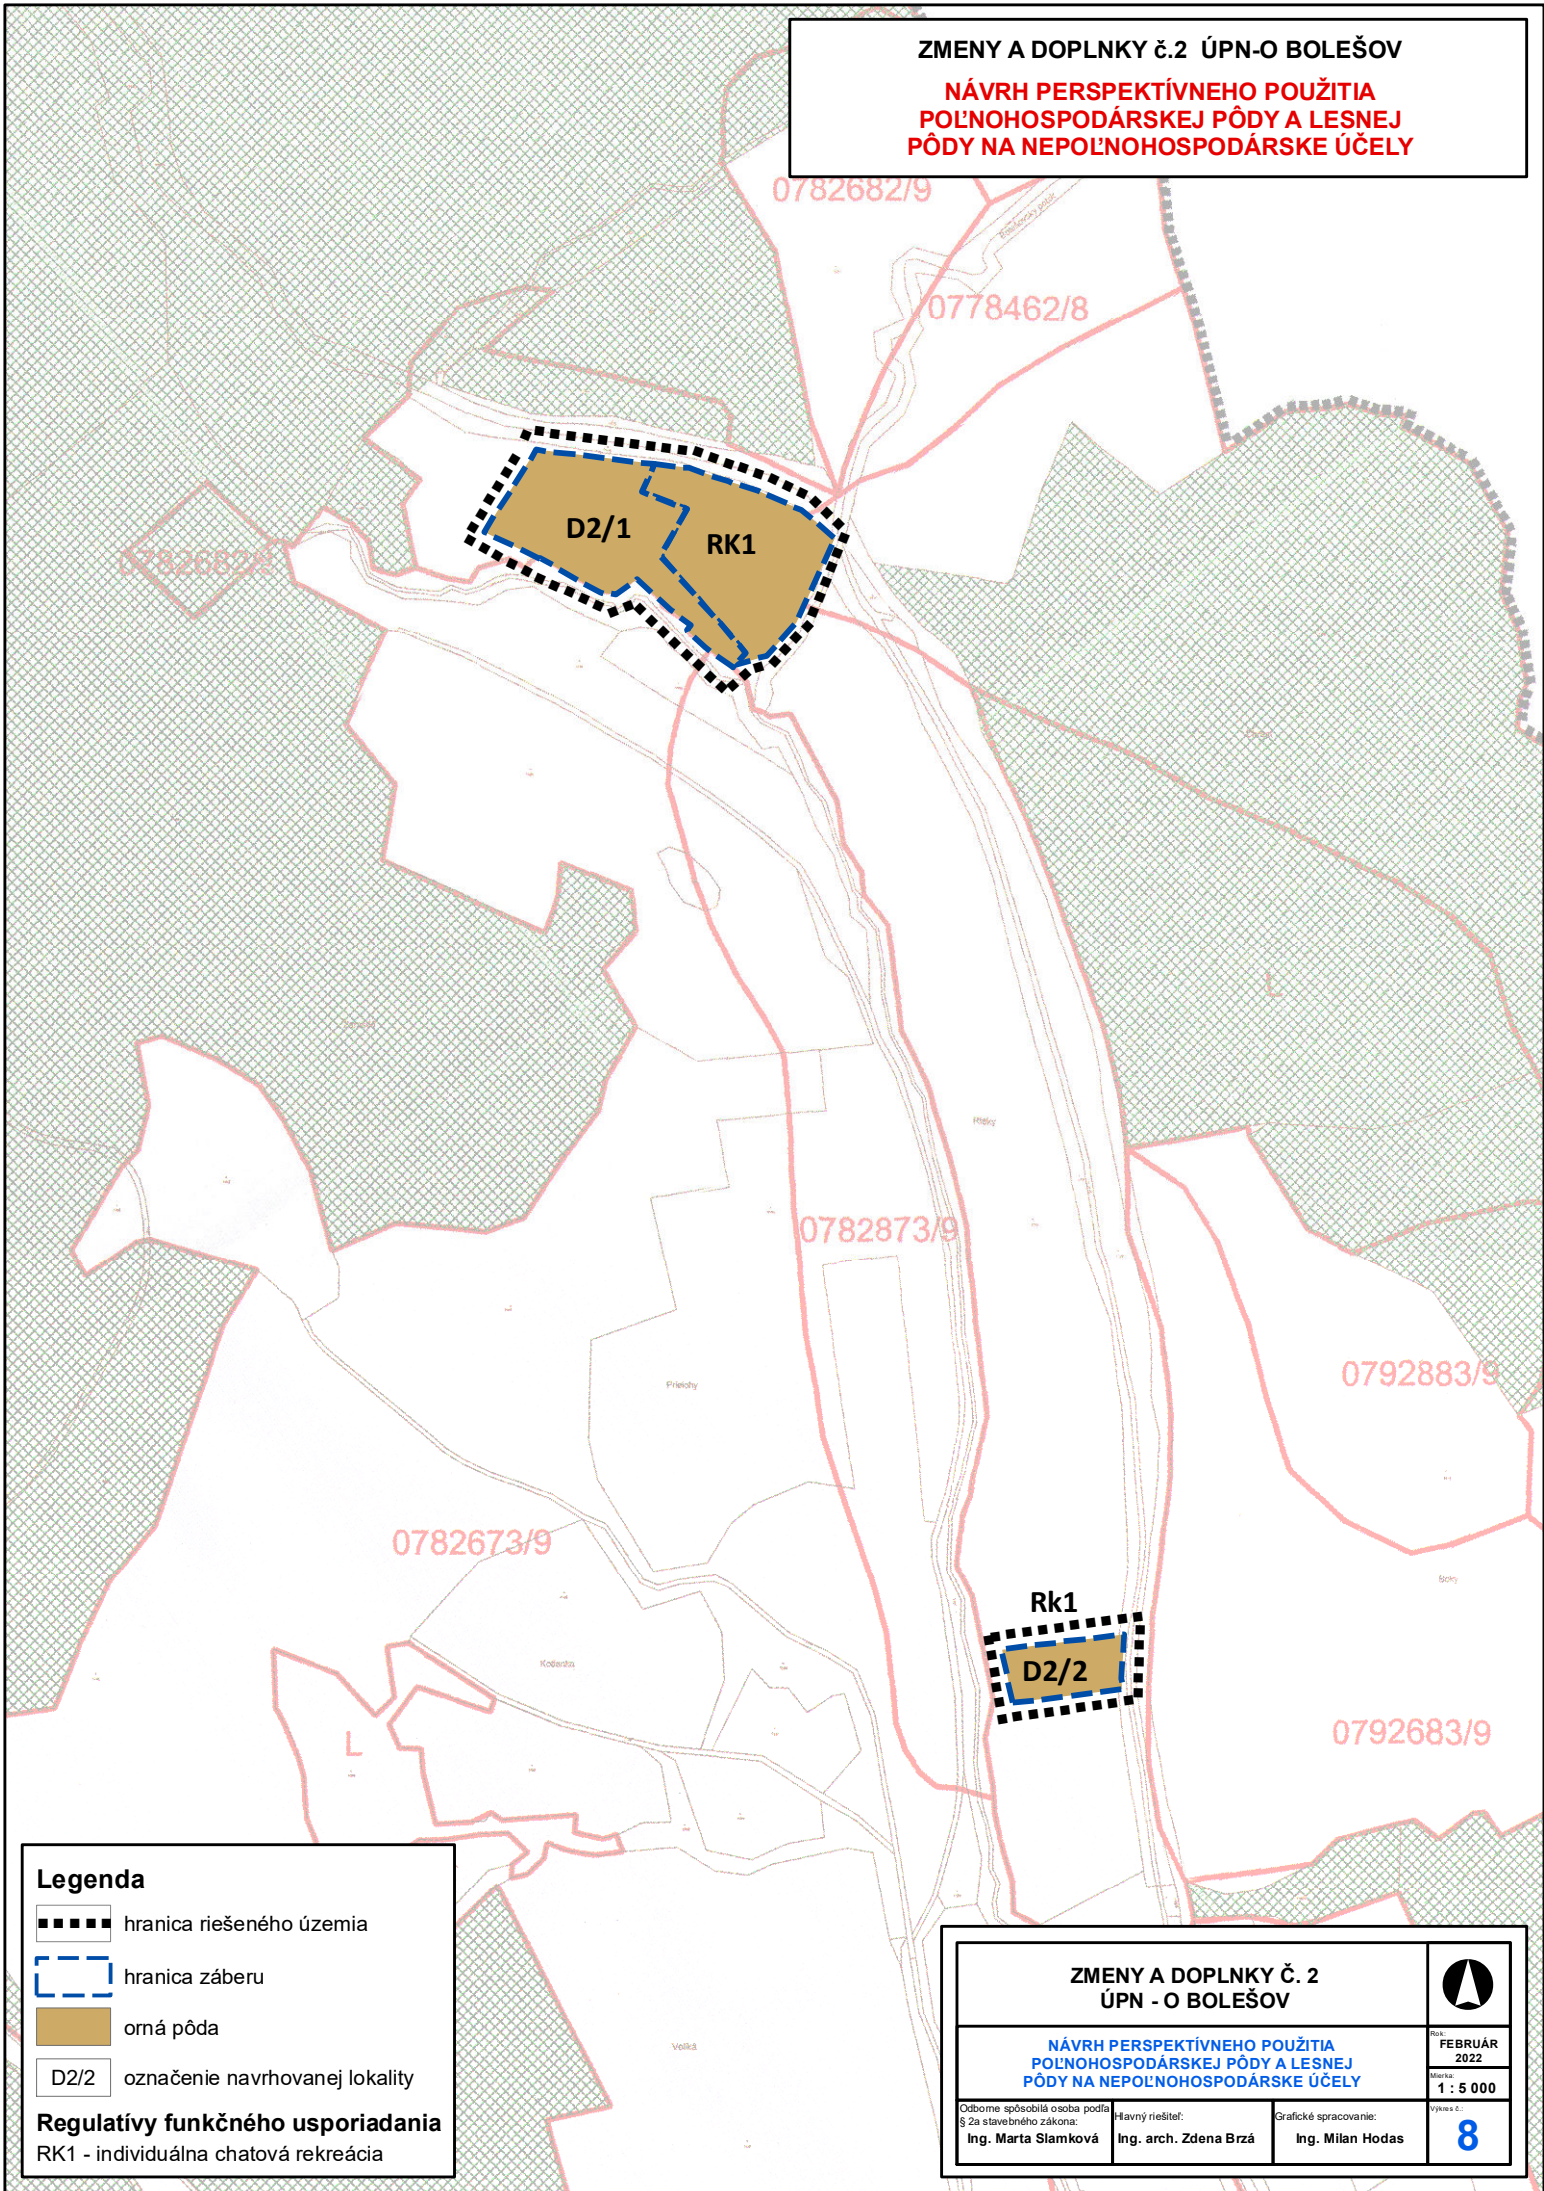

Legenda

■■■■ hranica riešeného územia

■■■■ hranica záberu

■ orná pôda

D2/2 označenie navrhovanej lokality

Regulatívny funkčný usporiadania
RK1 - individuálna chatová rekreácia

**ZMENY A DOPLNKY č. 2
ÚPN - O BOLEŠOV**

**NÁVRH PERSPEKTÍVNEHO POUŽITIA
POĽNOHOSPODÁRSKEJ PÔDY A LESNEJ
PÔDY NA NEPOĽNOHOSPODÁRSKE ÚČELY**

Odborne spôsobilá osoba podľa
§ 2a stavebného zákona:
Ing. Marta Slamková

Hlavný riešiteľ:
Ing. arch. Zdena Brzá

Grafické spracovanie:
Ing. Milan Hodas



Jún
FEBRUÁR
2022

Mierka
1 : 5 000

Výkres č.:
8