

Pohlad východný

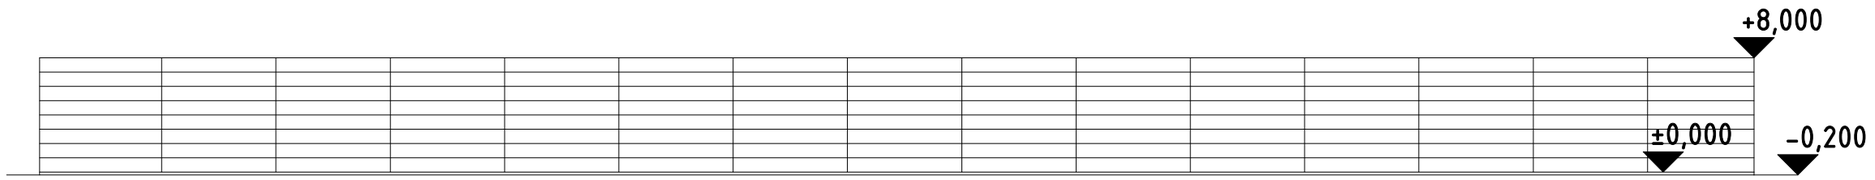

Pôdorys

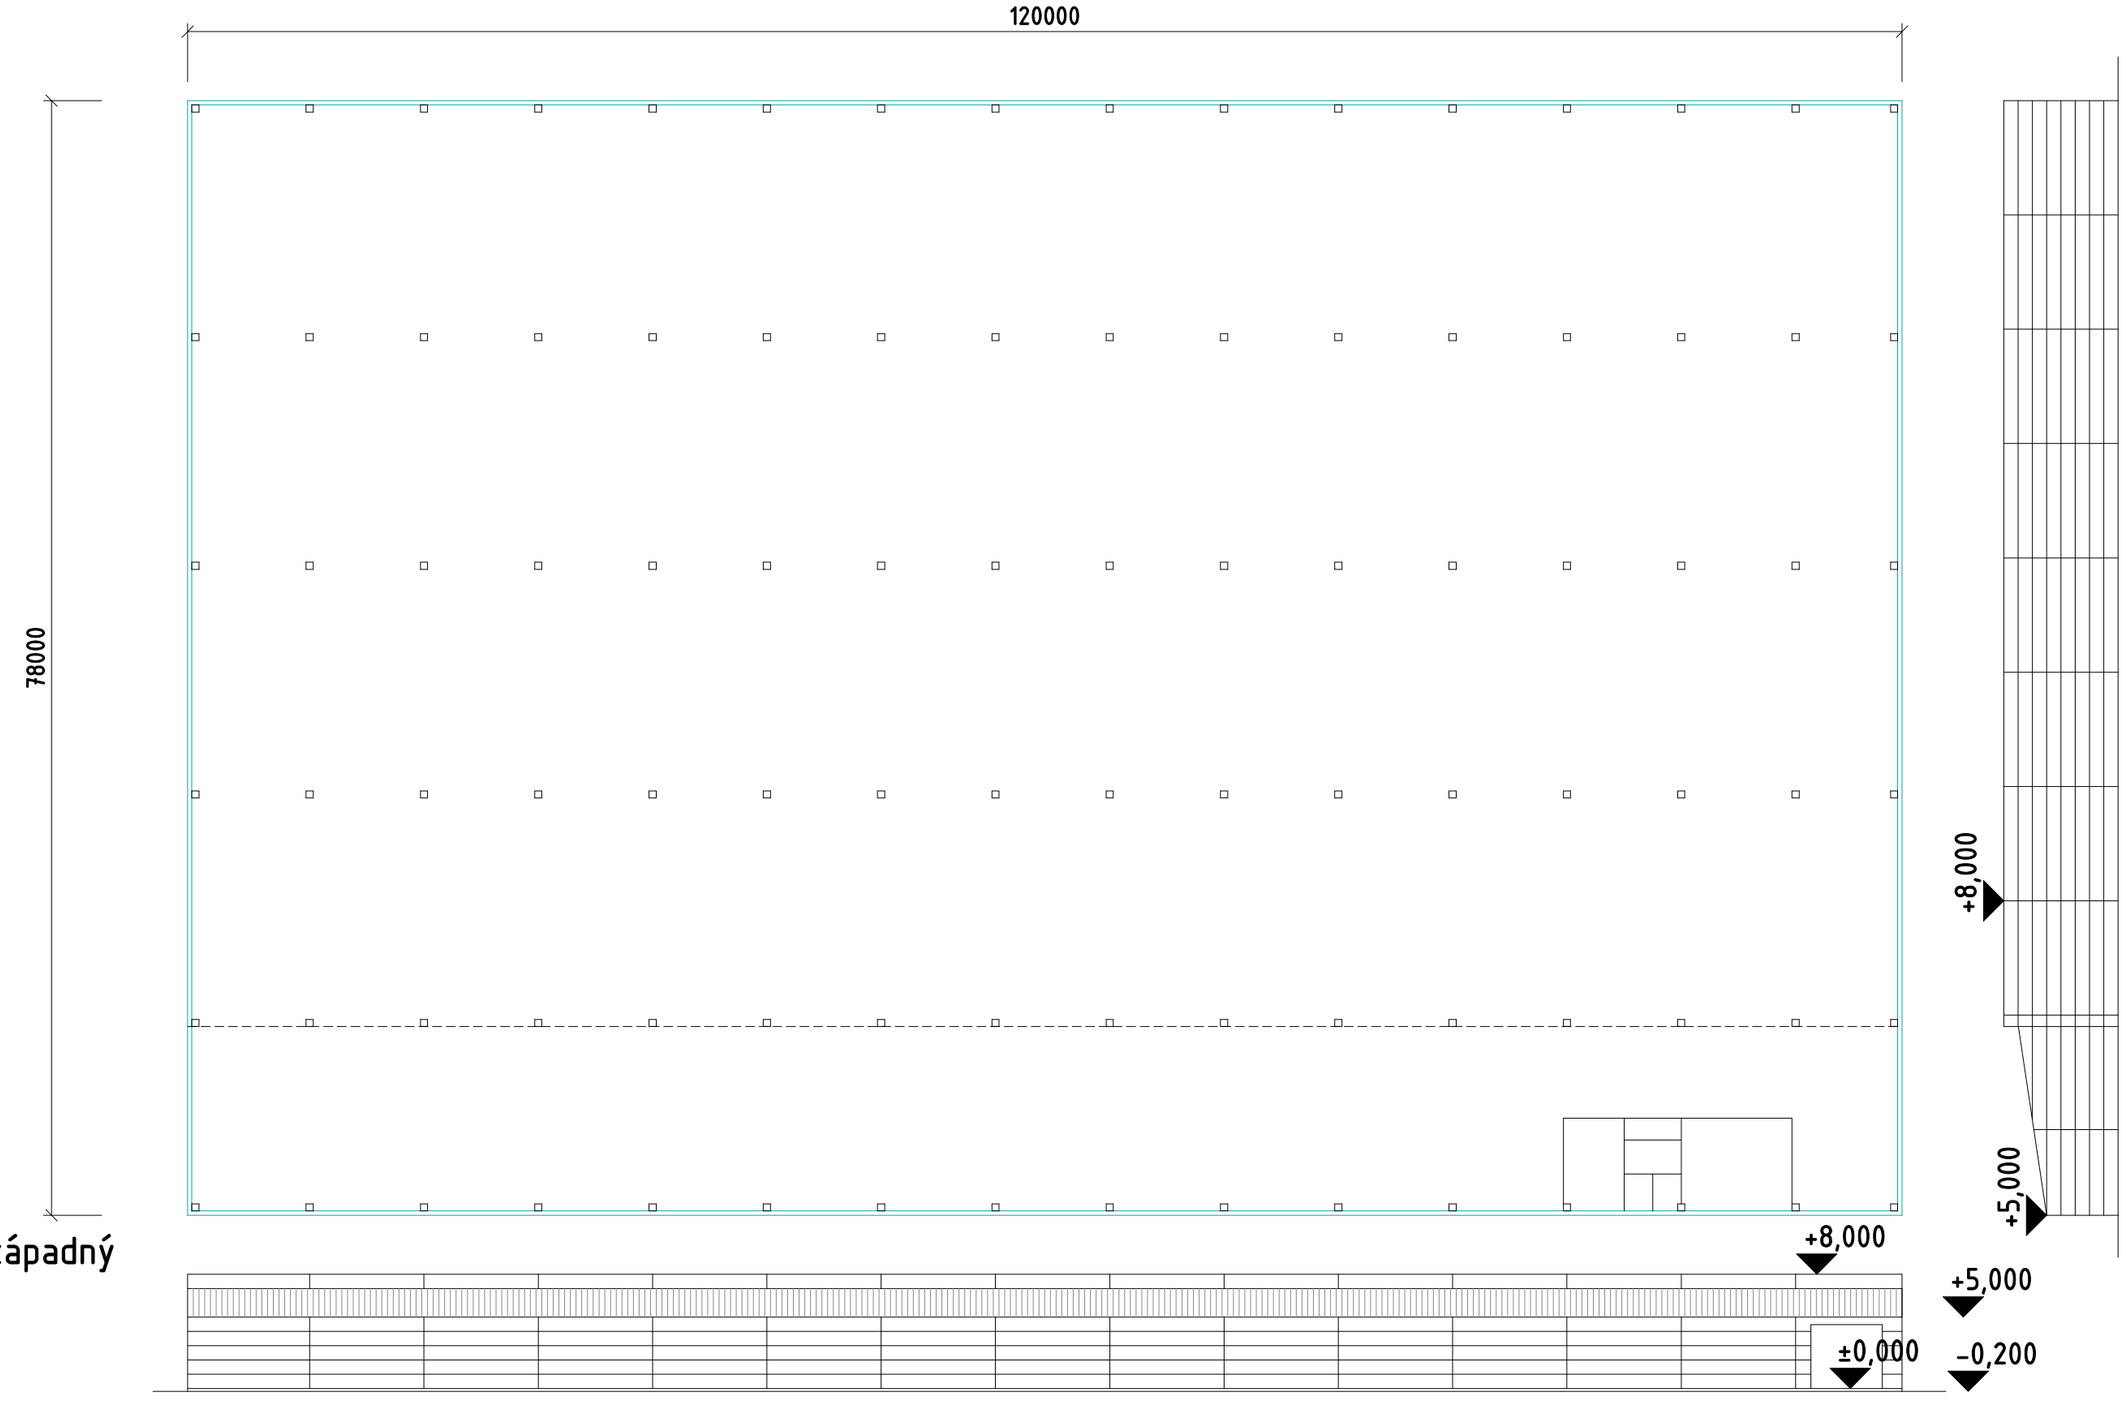

Pohlad západný

SO-02 SKLAD PRÍRODNÉHO KAMEŇA	SO-02 VÝKRES SKLADOVEJ HALY	M 1 : 200