



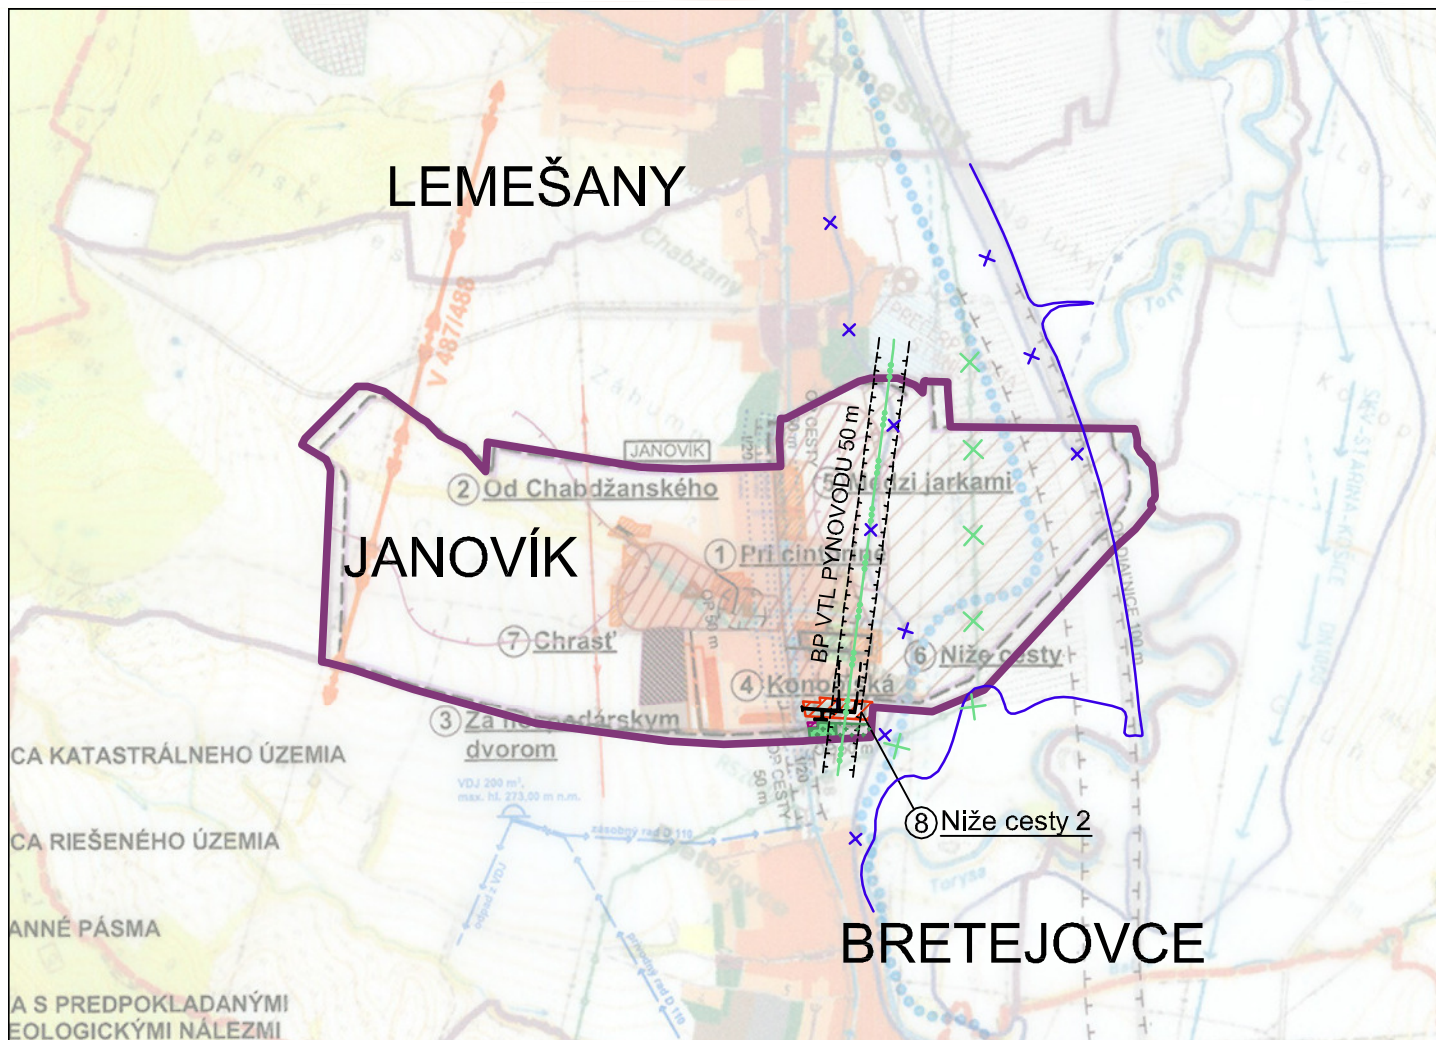

LEGENDA:

STAV	NÁVRH	VÝHLAD	
			Hranica katastrálneho územia obce Janovík
			Plochy obytnej zástavby bez možnosti výstavby objektov v BP VTL plynovodu
			Plochy občianskej vybavenosti
			Cintorín
			Miestne prístupové a obslužné komunikácie
			Upresnenie trasovania VTL plynovodu na k.ú.o. Janovík s BP 50 m obojstranne
			Upresnenie záplavovej čiary Q100- ročnej vody vodného toku Torňa na k.ú.o. Janovík

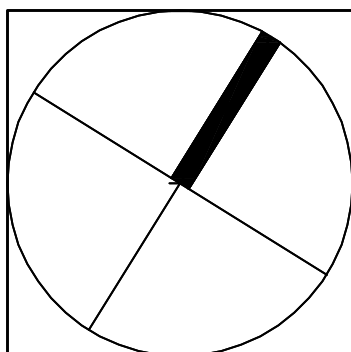

SPOLOČNÝ ÚZEMNÝ PLÁN OBCÍ LEMEŠANY, JANOVÍK, BRETEJOVCE,
SENIÁKOVCE- ZMENY A DOPLNKY Č.2/2022 V K.Ú.O. JANOVÍK

OBJEDNÁVATEĽ :	Obec Janovík
ZODPOVEDNÝ PROJEKTANT :	Ing. arch Mariana Šimková
ODBORNÍ PROJEKTANTI A KONZULTANTI :	Ing. Marián Pekarovič, Ing. Július Furmaník, Ing. Jaroslav Lipták, Ing. Michal Nagy
MIERKA = 1 : 25 000	FORMÁT: 1 x A4 DÁTUM : január 2022
ŠIRŠIE VZŤAHY	
VÝKRES Č. 1	