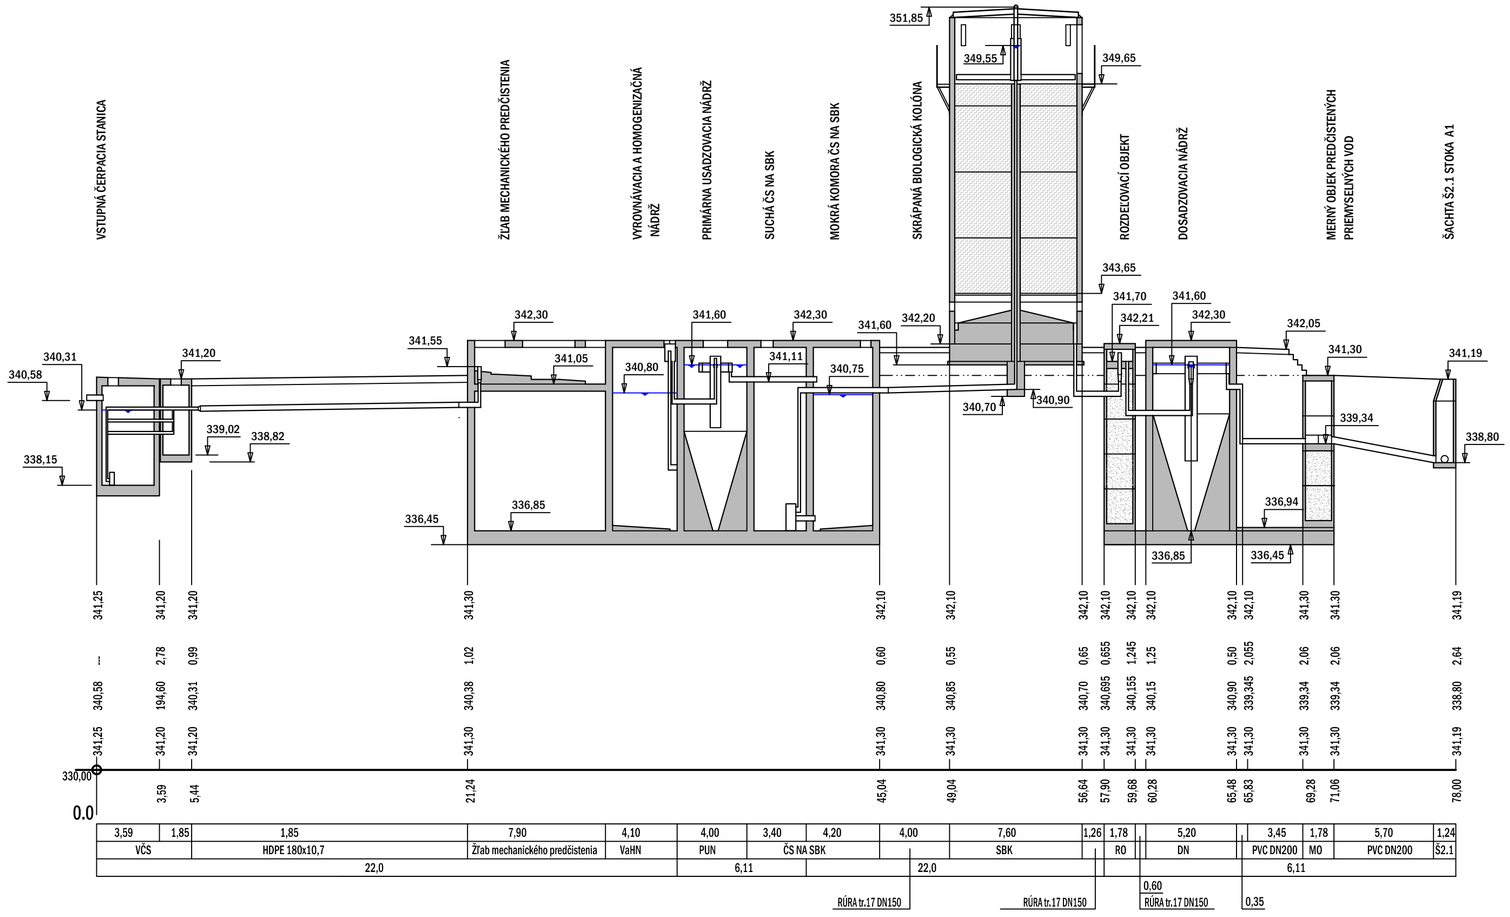

Zodp.projektant	Vypracoval	Kreslil	PI.WO, s.r.o. Soblahovská 2017/12, 911 01 Trenčín tel. : 0915 103 101
Ing. R.Hasička	S.Piják	S.Piják	
Hasička			
Hl. Inž. projektu	Ing. R.Hasička	Hasička	
Investor	BANSKOBYSTRICKÝ PIVOVAR a.s.		Číslo registrácie: xxxxx
Druh projektu	Predčistenie odpadových vôd a kanalizácia		
Názov a miesto stavby: **Banskobystrický pivovar - Optimalizácia odvádzania a predčistenia odpadových vôd**			Stupeň: DSP Dátum: 03.2022 Formát: 4 x A4 Č.zak: 01/2022
E DOKUMENTÁCIA STAVEBNÝCH OBJEKTOV			Mierka: 1:200/100 Číslo výkr.: SO 01.2
Druh výkresu: **SO 01.2 POZDĹŽNY PROFIL ČOV**			