


PRIEČNY REZ A-A

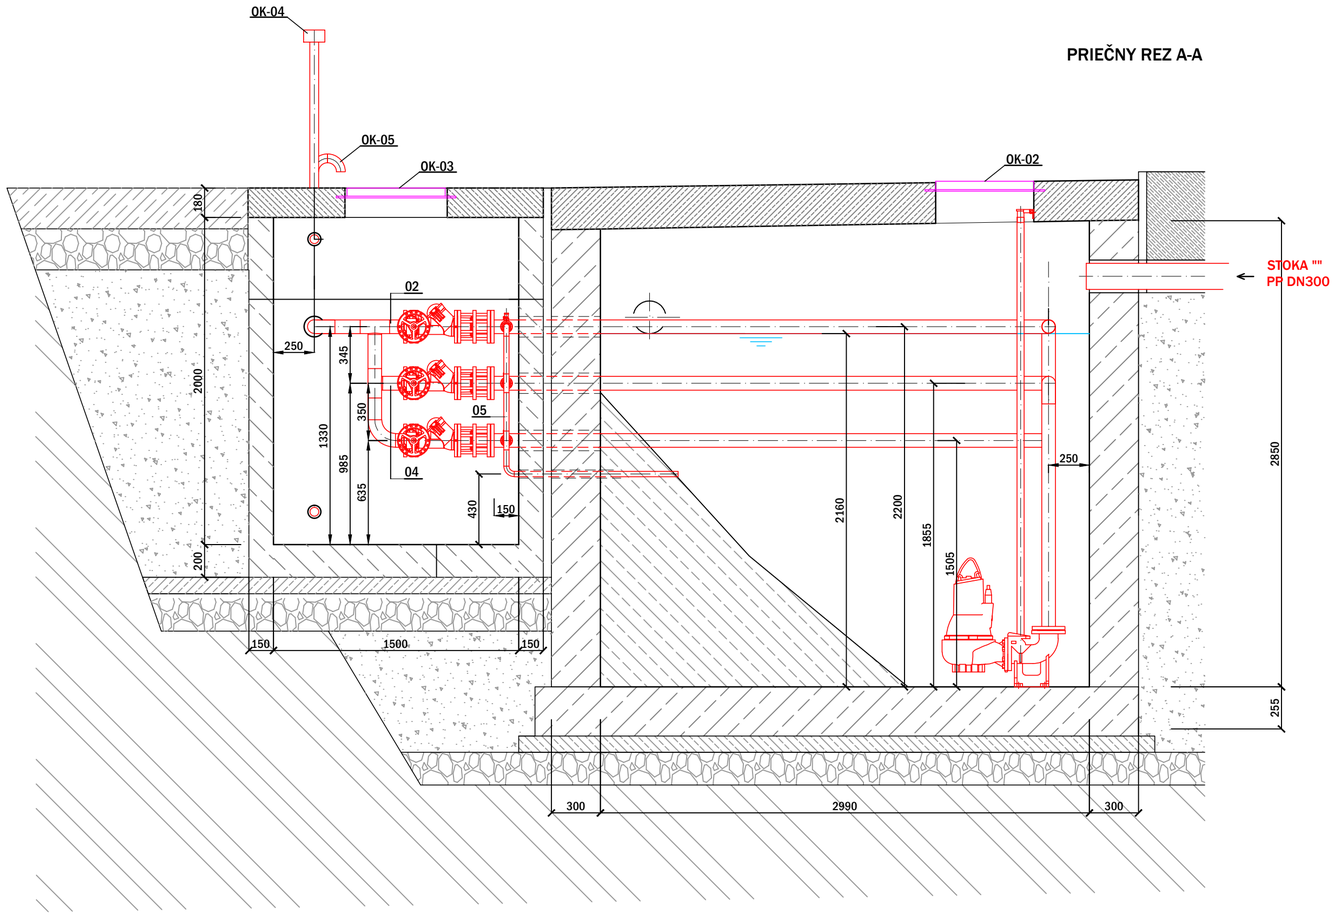

PRIEČNY REZ B-B

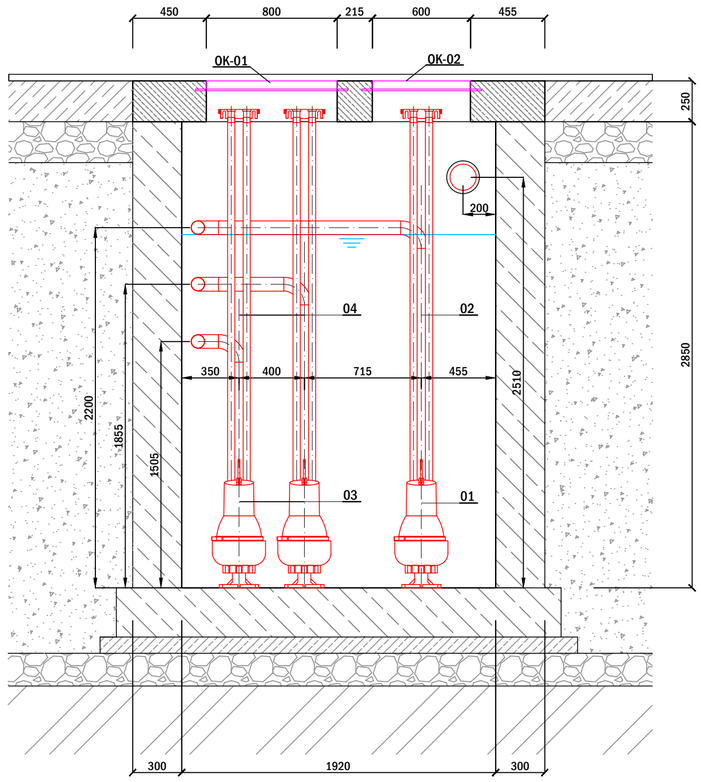

PÔDORYSNÝ REZ

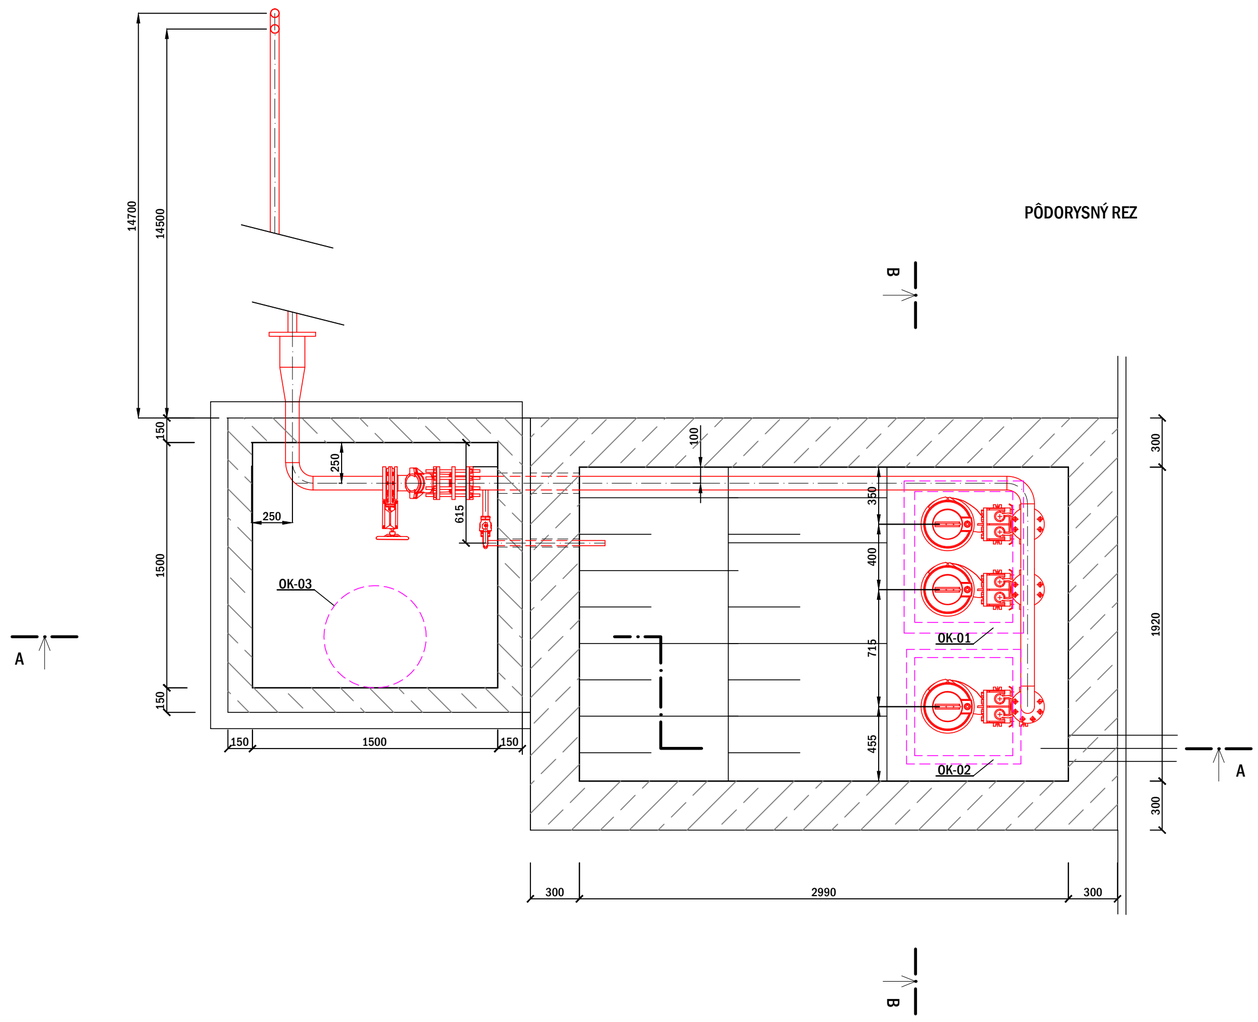

LEGENDA OCELOVÝCH A OSTATNÝCH KONŠTRUKCIÍ:

OK-01 - UZAMYKATEĽNÝ POKLOP 600x800, C250 - 1kpt
OK-02 - UZAMYKATEĽNÝ POKLOP 600x600, C250 - 1kpt
OK-03 - UZAMYKATEĽNÝ POKLOP 600x600, C250 - 1kpt
OK-04 - VETRACIE POTRUBIE S ODVETRÁVACIOU HLAVICOU DN50 (tr.17) - 1kpt
OK-05 - VETRACIE POTRUBIE DN70 (tr.17) - 1kpt

LEGENDA TECHNOLÓGIE:

01 - KALOVÉ PONORNÉ ČERPADLO LÚHOVÝCH VOD
- KALOVÉ PONORNÉ ČERPADLO (Q=11,2 l/s; H=5,8 m) - 1kpt
- PATKOVÉ KOLENO - 1kpt
- VODIACE TYČE (oceľ tr.17) - 2ks
- HORNÝ ÚCHYT VOHDIACÍCH TYČÍ (oceľ tr.17) - 1kpt

02 - VÝTLAČNÉ POTRUBIE SUROVEJ VODY
- POTRUBIE 84x2 - tr.17 - 1kpt
- POTRUBIE 154x2 - tr.17 - 1kpt
- MONTÁŽNA VLOŽKA DN80 - 1ks
- SPÄTNÁ GUĽOVÁ KLAPKA DN80 - 1ks
- NOŽOVÝ VENTIL DN80 - 1ks

03 - KALOVÉ PONORNÉ ČERPADLO TECHNOLOGICKEJ VODY
- KALOVÉ PONORNÉ ČERPADLO (Q=11,2 l/s; H=5,8 m) - 2kpt
- PATKOVÉ KOLENO - 2kpt
- VODIACE TYČE (oceľ tr.17) - 4ks
- HORNÝ ÚCHYT VOHDIACÍCH TYČÍ (oceľ tr.17) - 2kpt

04 - VÝTLAČNÉ POTRUBIE SUROVEJ VODY
- POTRUBIE 84x2 - tr.17 - 1kpt
- MONTÁŽNA VLOŽKA DN80 - 1ks
- SPÄTNÁ GUĽOVÁ KLAPKA DN80 - 1ks
- NOŽOVÝ VENTIL DN80 - 1kst

05 - VYPÚŠŤACIE POTRUBIE
- POTRUBIE 32x2 - tr.17 - 1kpt
- GULOVÝ VENTIL DN32 - 3ks

LEGENDA MATERIÁLOV:

NAVRHOVANÉ TECHNOLOGICKÉ VYBAVENIE
OSTATNÉ KONŠTRUKCIE
UZAMYKATEĽNÝ POKLOP

Zodp.projektant	Vypracoval	Kreslil	PIWO, s.r.o. Soblahovská 2017/12, 91101 Trenčín; piwo@piwo.sk; www.piwo.sk
Ing. R.Hasička	S.Piják	S.Piják	
Hasička		Hasička	
Hl. Inž. projektu	Ing. R.Hasička		
Investor	BANSKOBYSTRICKÝ PIVOVAR a.s.		Číslo registrácie: xxxxx
Druh projektu	Predčistenie odpadových vôd a kanalizácia		
Názov a miesto stavby: Banskobystrický pivovar - Optimalizácia odvádzania a predčistenia odpadových vôd			Stupeň: DSP; Dátum: 03.2022; Formát: 4 x A4; Č.zak: xxxxxx
Druh výkresu: Vstupná čerpacia stanica - rezy			Mierka: 1:25; Číslo výkr.: 02.01