

REZ E-E

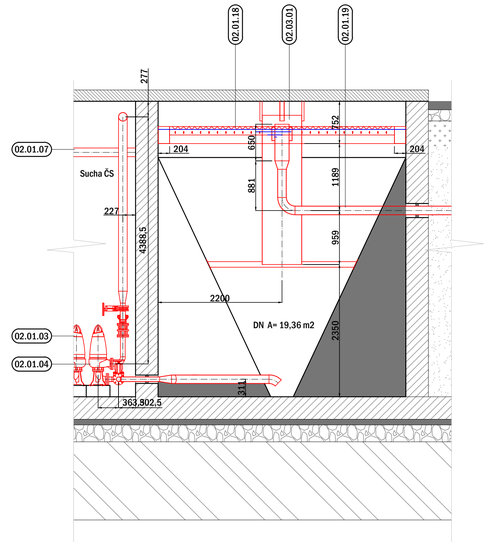

REZ A-A

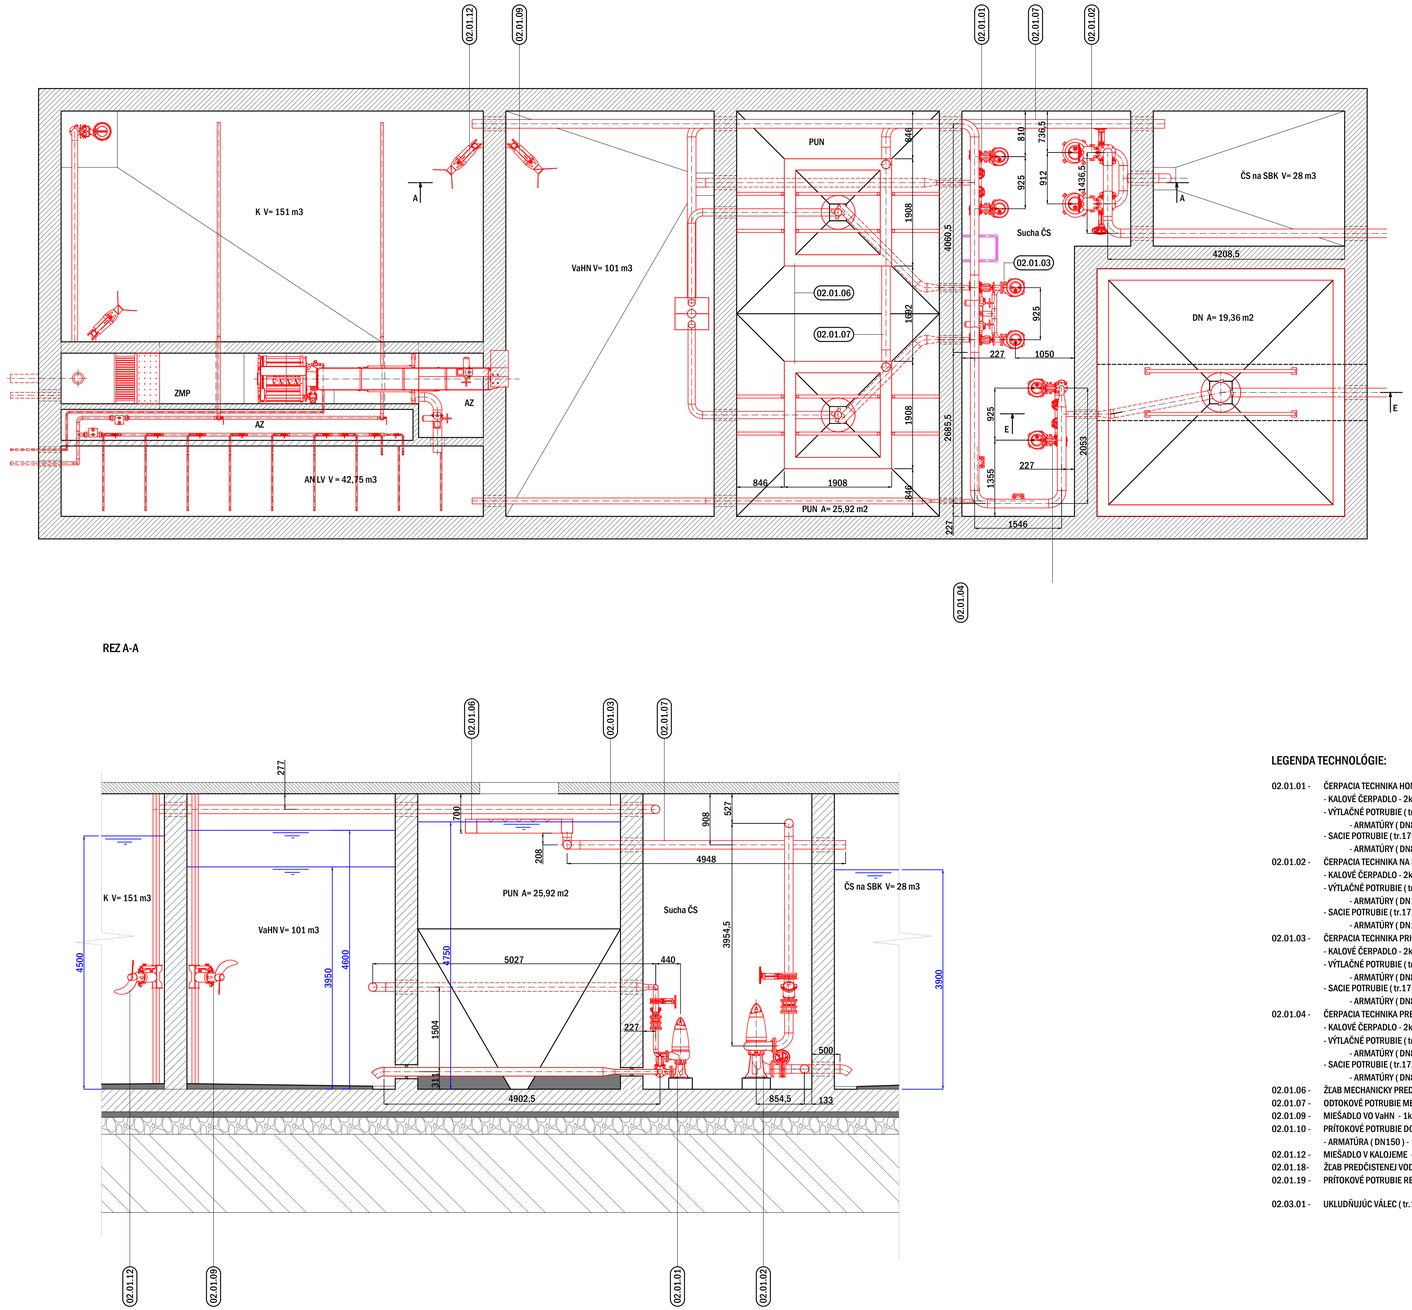

LEGENDA TECHNOLÓGIE:

02.01.01 - ČERPACIA TECHNIKA HOMOGENIZOVANÝCH VÔD - 1kpt
- KALOVÉ ČERPADLO - 2ks
- VÝTLAČNÉ POTRUBIE (tr.17; DN80/DN150) - 2kpt
  - ARMATÚRY (DN80) - 2kpt
- SACIE POTRUBIE (tr.17; DN80/DN150) - 2kpt
  - ARMATÚRY (DN80) - 2kpt

02.01.02 - ČERPACIA TECHNIKA NA SKRÁPANÚ BIOLOGICKÚ KOLÓNU - 1kpt
- KALOVÉ ČERPADLO - 2ks
- VÝTLAČNÉ POTRUBIE (tr.17; DN150) - 2kpt
  - ARMATÚRY (DN150) - 2kpt
- SACIE POTRUBIE (tr.17; DN150) - 2kpt
  - ARMATÚRY (DN150) - 2kpt

02.01.03 - ČERPACIA TECHNIKA PRIMÁRNEHO KALU - 1kpt
- KALOVÉ ČERPADLO - 2ks
- VÝTLAČNÉ POTRUBIE (tr.17; DN80/DN150) - 2kpt
  - ARMATÚRY (DN80) - 2kpt
- SACIE POTRUBIE (tr.17; DN80/DN150) - 2kpt
  - ARMATÚRY (DN80) - 2kpt

02.01.04 - ČERPACIA TECHNIKA PREBYTOČNÉHO KALU - 1kpt
- KALOVÉ ČERPADLO - 2ks
- VÝTLAČNÉ POTRUBIE (tr.17; DN80/DN150) - 2kpt
  - ARMATÚRY (DN80) - 2kpt
- SACIE POTRUBIE (tr.17; DN80/DN150) - 2kpt
  - ARMATÚRY (DN80) - 2kpt

02.01.06 - ŽLAB MECHANICKY PREDČISTENEJ VODY (tr.17) - 2kpt
02.01.07 - ODTOKOVÉ POTRUBIE MECHANICKY PREDČISTENEJ VODY (tr.17; DN150) - 1kpt
02.01.09 - MIEŠADLO VO VaHN - 1kpt
02.01.10 - PRÍTOKOVÉ POTRUBIE DO VaHN (tr.17; DN150) - 1kpt
- ARMATÚRA (DN150) - 1kpt

02.01.12 - MIEŠADLO V KALOJEME - 2kpt
02.01.18 - ŽLAB PREDČISTENEJ VODY (tr.17) - 1kpt
02.01.19 - PRÍTOKOVÉ POTRUBIE RECIKLU (tr.17; DN150) - 1kpt

02.03.01 - UKLUDŇUJÚC VÁLEC (tr.17; DN700) - 1kpt

LEGENDA MATERIÁLOV:

- NAVRHOVANÉ TECHNOLOGICKÉ VYBAVENIE
- OSTATNÉ KONŠTRUKCIE
- HLADINA VODY
- VÝPLŇOVÝ, SPÁDOVÝ, PODKLADOVÝ BETÓN
- VODOSTAVEBNÝ BETÓN
- MAKADAM, KAMENIVO
- ZHUTNENÝ ZÁSYP
- PRÍRODNÝ TERÉN

LEGENDA PRIESTOROV :

DN -	DOSADZOVACIA NÁDRŽ
Sucha ČS -	SUCHÁ KOMORA ČERPACEJ STANICE
ČS na SBK -	MOKRÁ KOMORA ČERPACEJ STANICE NA SKRÁPANÚ BIOLOGICKÚ KOLÓNU
PUN -	PRIMÁRNA USADZOVACIA NÁDRŽ
VaHN -	VYROVNÁVACIA A HOMOGENIZAČNÁ NÁDRŽ
AN LV -	AKUMULAČNÁ NÁDRŽ LÚHOVÝCH VOD
K -	KALOJEM
ZMP -	ŽLAB MECHANICKÉHO PREDČISTENIA
AZ -	ARMATÚRNY ŽLAB

Zodp.projektant	Vypracoval	Kreslil	PIVO, a.s. Sobášenská 2017/12, 91101 Trenčín, pivo@pivo.sk, www.pivo.sk
Ing. R.Hasička	S.Piják	S.Piják	
Hl. Inž. projektu	Ing. R.Hasička		
Investor	BANSKOBYSTRICKÝ PIVOVAR a.s.		Číslo registrácie
Druh projektu	Predčistenie odpadových vôd a kanalizácia		xxxxx
Názov a miesto stavby:	Banskobystrický pivovar - Optimalizácia odvádzania a predčistenia odpadových vôd		Stupeň: DSP; Dátum: 03.2022; Formát: 4 x A4; Č.zák: xxxxxx
Druh výkresu:	PS02.03 - Združený objekt - Pôdorys - Rez A-A, Rez E-E		Mierka: 1:50; Číslo výk.: PS02.03