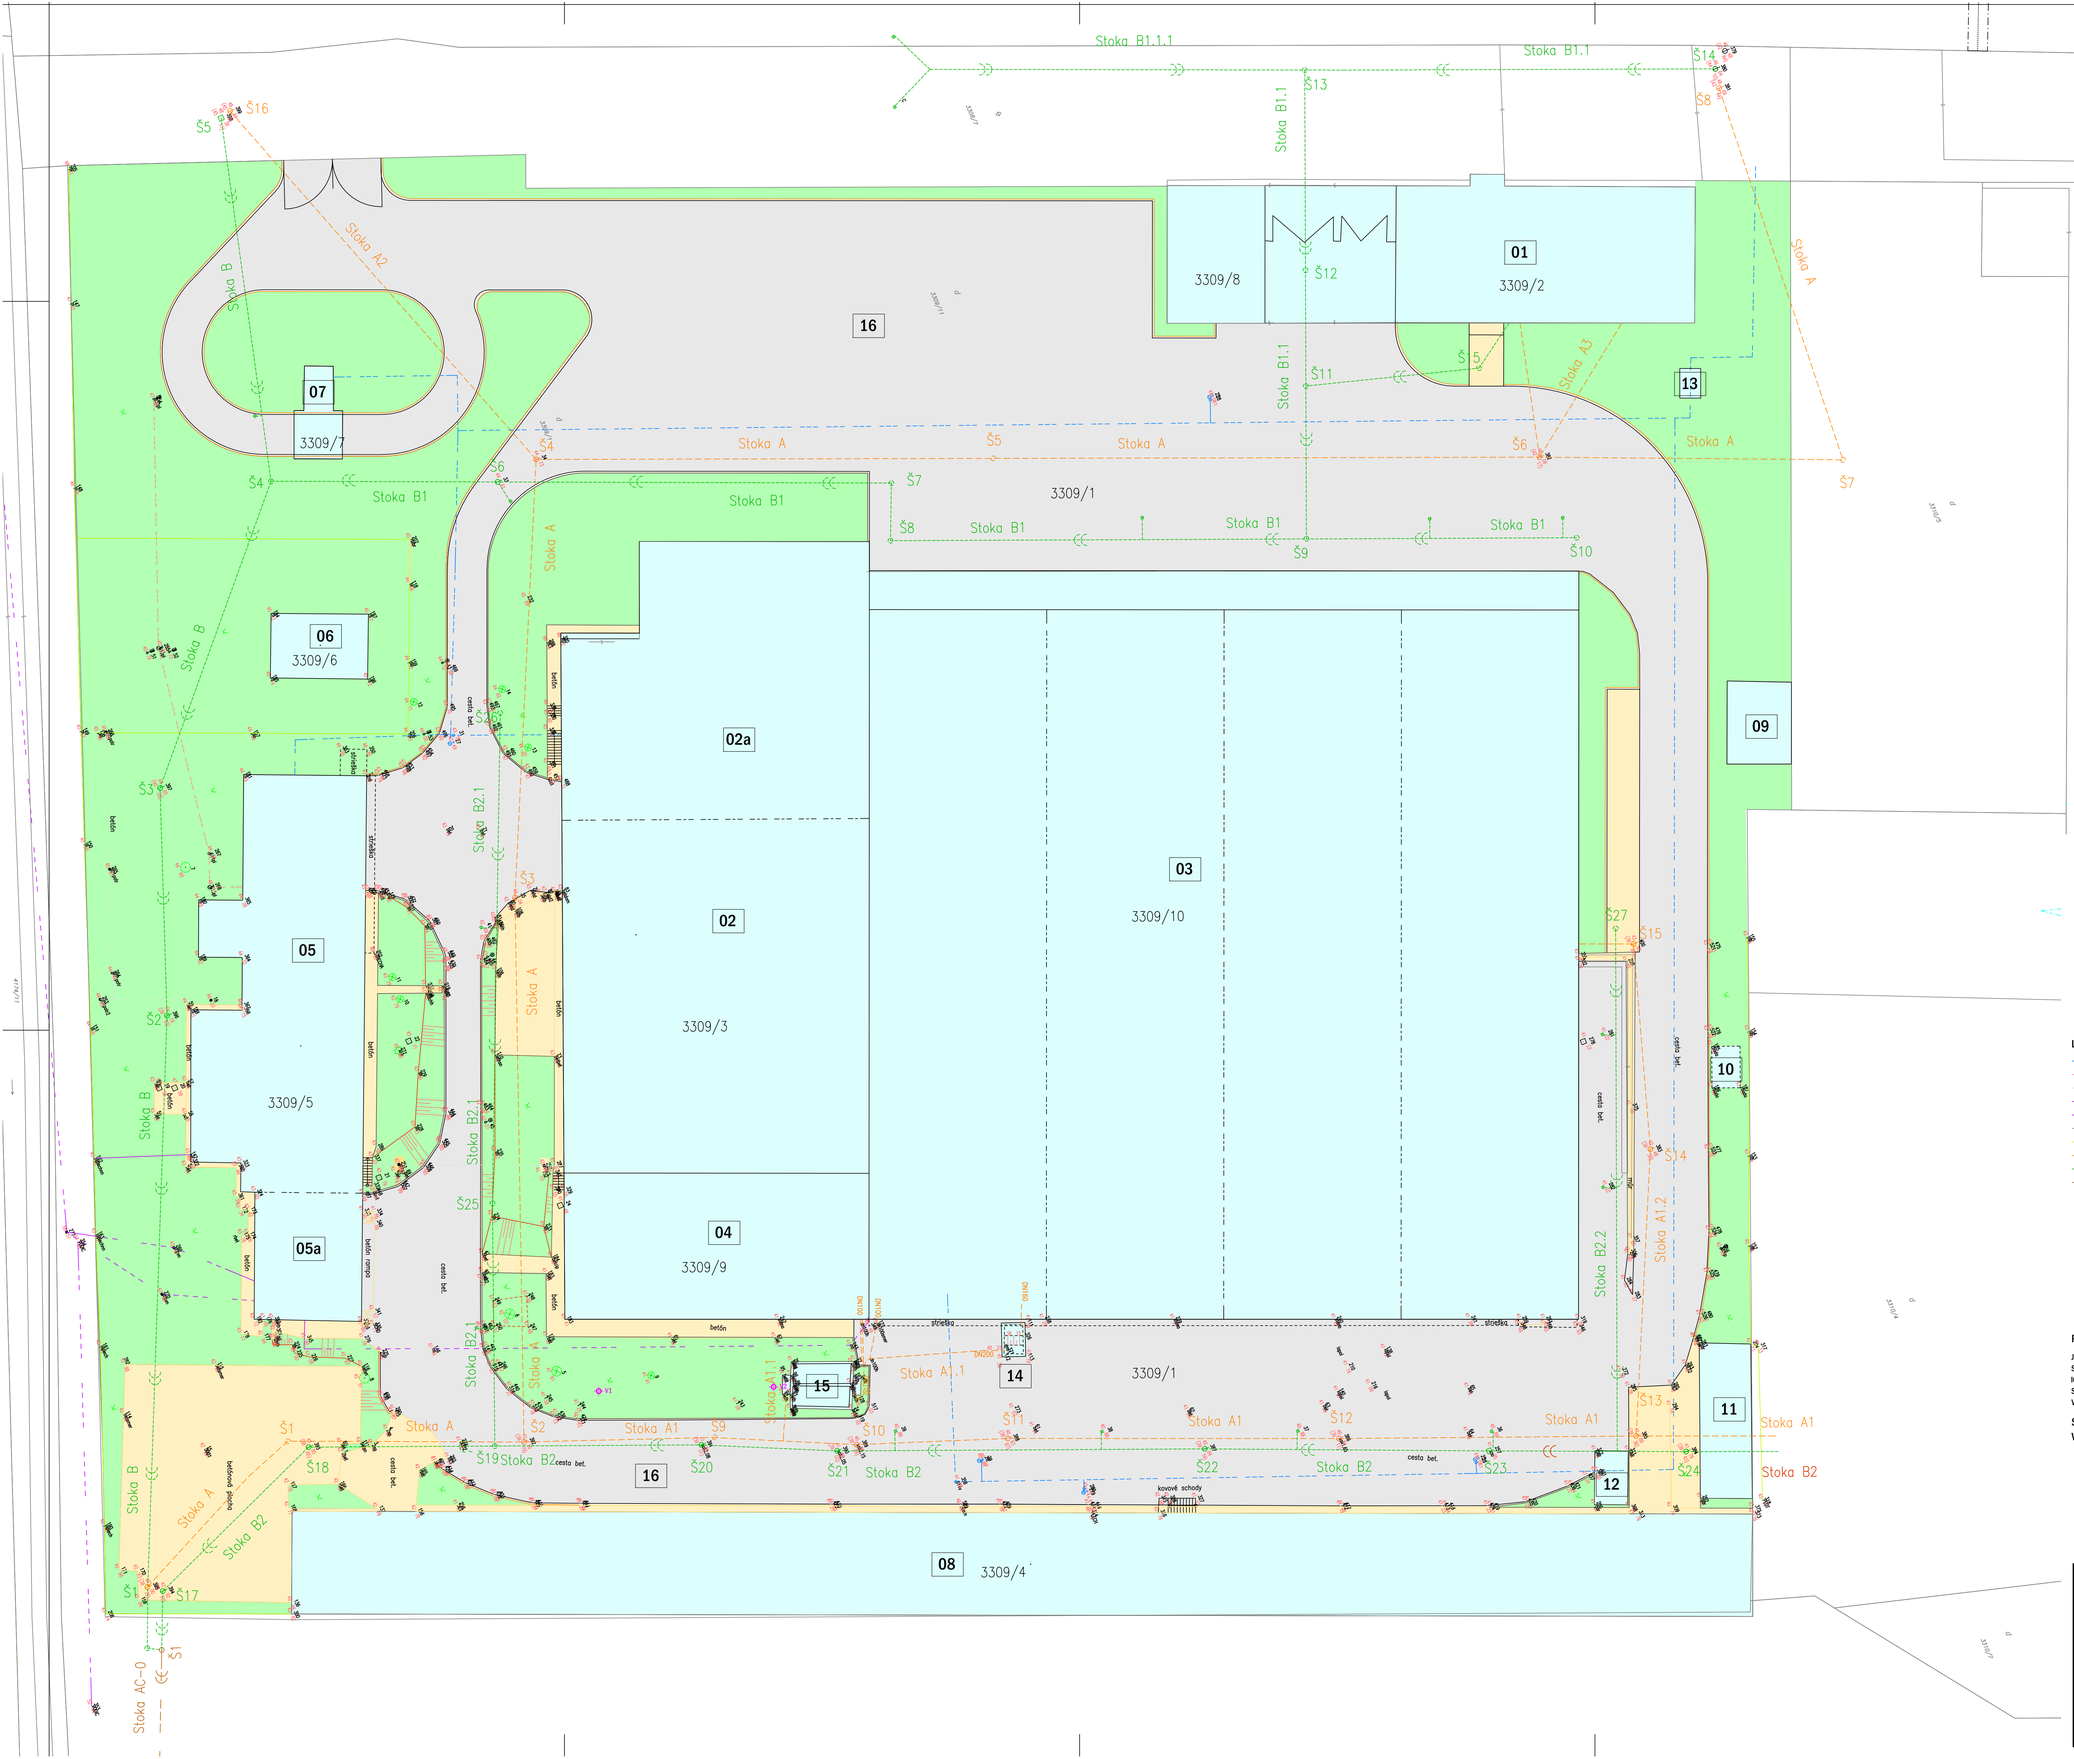

LEGENDA JESTVUJÚCICH INŽINIERSKYCH SIETÍ :

- PITNÁ VODA
- PLYNOVOD
- TEPLOVOD
- EL. VEDENIE VN
- EL. KÁBLE NN
- OPLOTENIE
- OPLOTENIE REGULKAČNEJ STANICE PLYNU
- SPLAŠKOVÁ AREÁLOVÁ KANALIZÁCIA
- DAŽĎOVÁ AREÁLOVÁ KANALIZÁCIA
- VEREJNÁ KANALIZÁCIA MESTA BANSKÁ BYSTRICA

LEGENDA JESTVUJÚCICH OBJEKTOV :

01	ADMINISTRATÍVNA BUDOVA
02	HLAVNÝ VÝROBNÝ OBJEKT
02a	VARŇA
03	VÝROBNÝ A SKLADOVÝ OBJEKT
04	STROJOVŇA
05	KOTOLŇA
05a	TRAFOSTANICA A ROZVODŇA
06	REGULAČNÁ STANICA PLYNU
07	MLÁTAREŇ
08	RAMPA
09	CO2
10	SKLAD PLYNOV
11	GARÁŽE
12	GARÁŽ
13	VODOMERNÁ ŠACHTA HL. PRÍVODU PITNEJ VODY
14	LAPAČ SKLA
15	KREMELINOVÁ JAMA
16	AREÁLOVÉ KOMUNIKÁCIE

POZNÁMKA :

JESTVUJÚCE INŽINIERSKE SIETE SÚ ZAKRESLENÉ LEN INFORMATÍVNE. STAVEBNÍK PRED ZAHÁJENÍM ZEMNÝCH PRÁC JE POVINNÝ ZABEZPEČIŤ ICH PRESNÉ VYTÝČENIE A VYTÝČENÚ POLOHU OVERIŤ RUČNE KOPANÝMI SONDAMI. PROJEKTANT NERUČÍ ZA PRÍPADNÉ ŠKODY SPÔSOBENÉ VÝKOPOVÝMI PRÁCAMI.

SÚRADNICOVÝ SYSTÉM : JTSK
VÝŠKOVÝ SYSTÉM : B.p.v.

LEGENDA ZNAČIEK

- BUDOVY A SKLADY
- KOMUNIKÁCIE
- BETÓNOVÉ PLOCHY
- TRÁVNATÉ PLOCHY
- KRY A STROMY
- HYDRANT PODZEMNÝ
- DAŽĎOVÁ VPUSŤ
- STĹP
- ORIENTAČNÝ STĹPIK
- V1 ZREALIZOVANÝ GEOLOGICKÝ VRT

Zodp.projektant	Vypracoval	Kreslil
Ing. R.Hasička	S.Piják	S.Piják
Hasička		
Hl. Inž. projektu	Ing. R.Hasička	Hasička

PIWO

PI.WO, s.r.o. Sokolovská 2017/12, 91101 Trenčín, piwo@piwo.sk, www.piwo.sk

Investor	BANSKOBYSTRICKÝ PIVOVAR a.s.	Číslo registrácie	
Druh projektu	Predčistenie odpadových vôd a kanalizácia	xxxxx	
Názov a miesto stavby: Banskobystrický pivovar - Optimalizácia odvádzania a predčistenia odpadových vôd		Stupeň:	DSP
		Dátum	03.2022
		Formát	4 x A4
SITUÁCIA		Č.zak	01/2022
Druh výkresu: Jestvujúca stav		Mierka: 1:250	Číslo výkr.: C1