

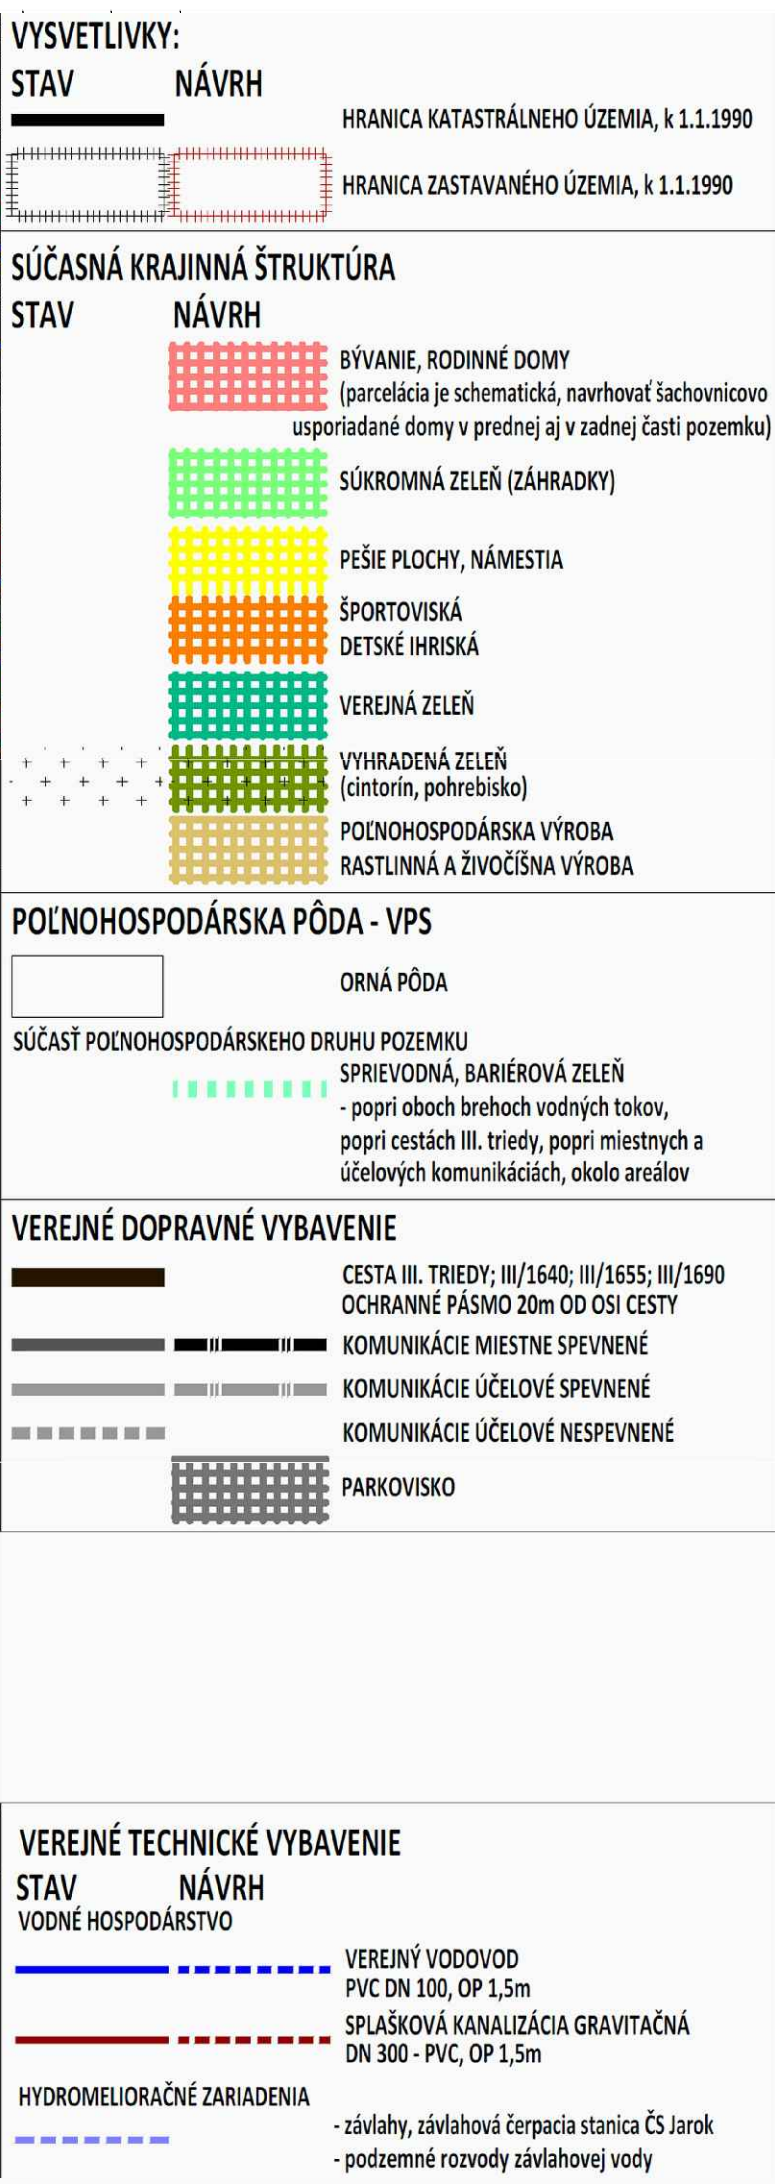
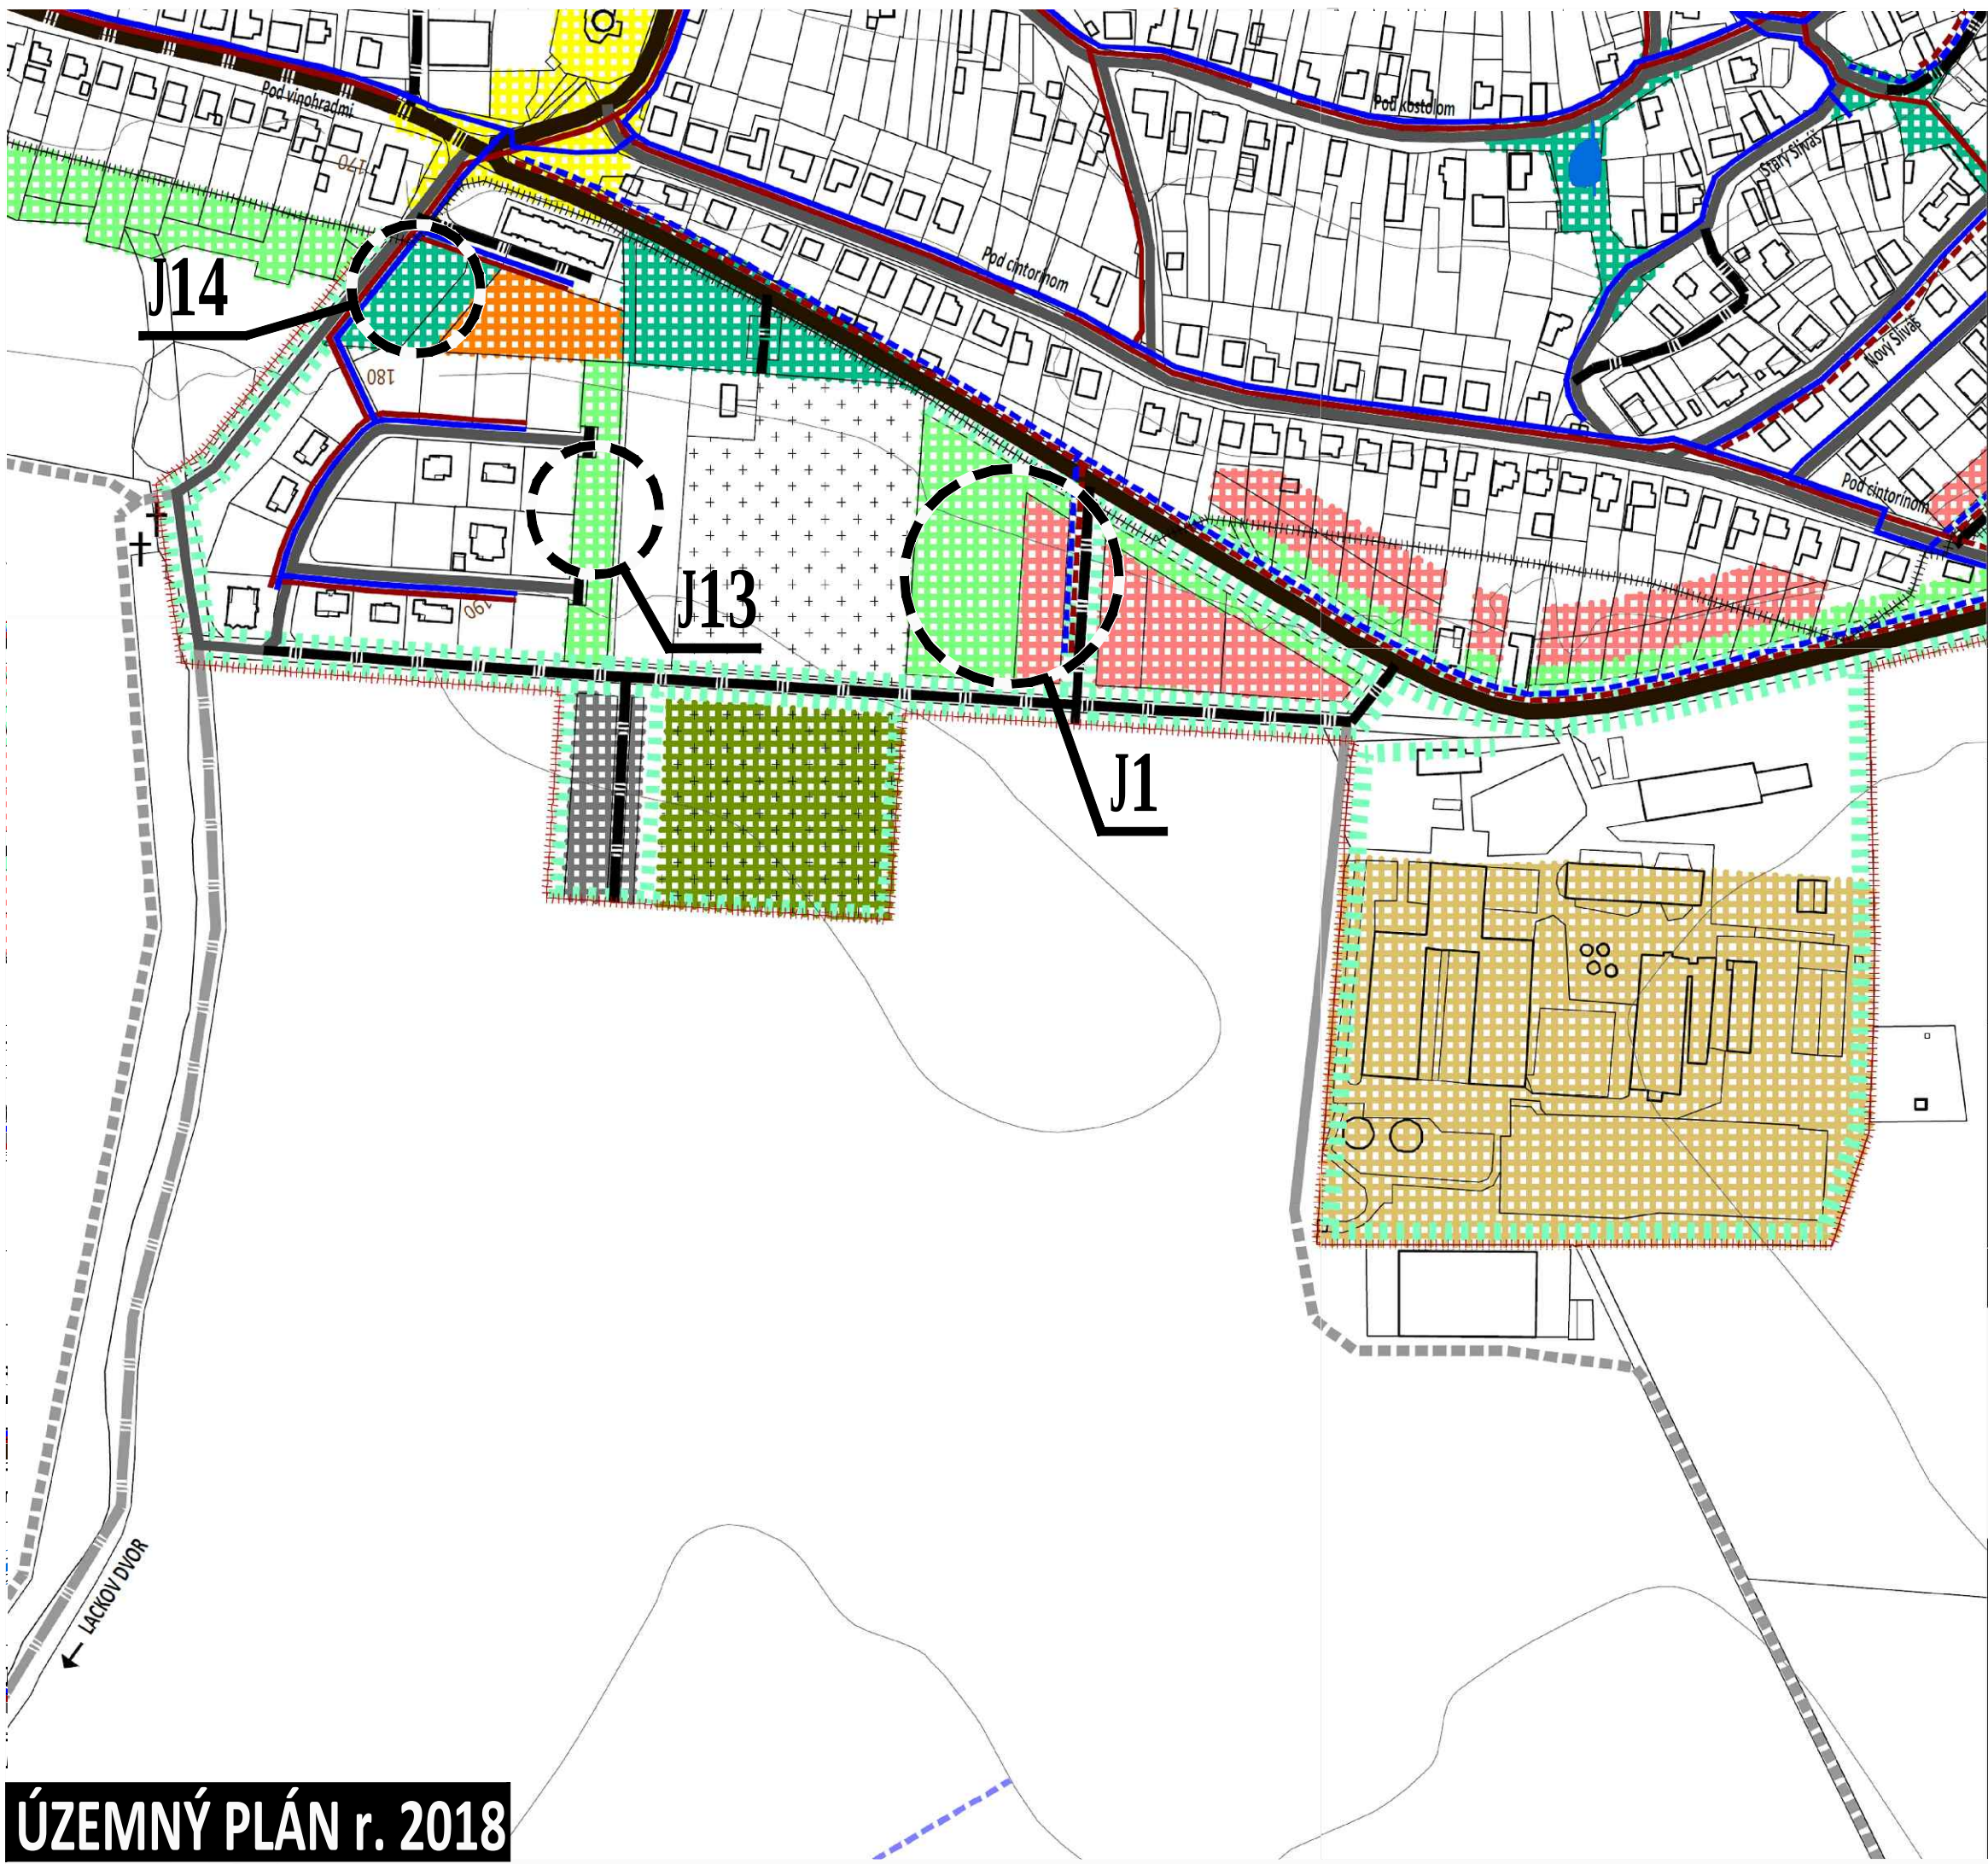


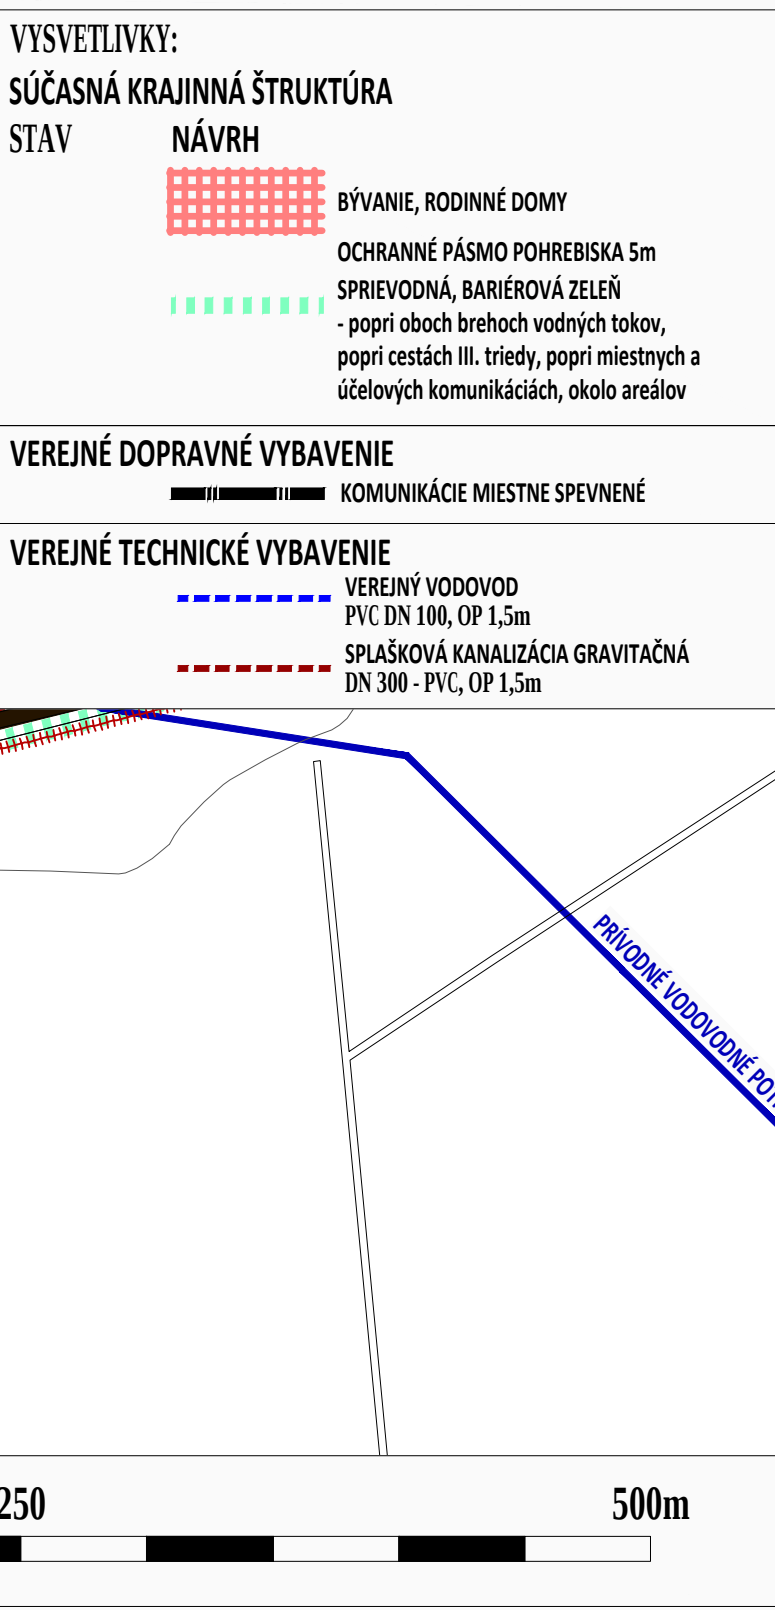

ZMENY A DOPLNKY č. 1/2022

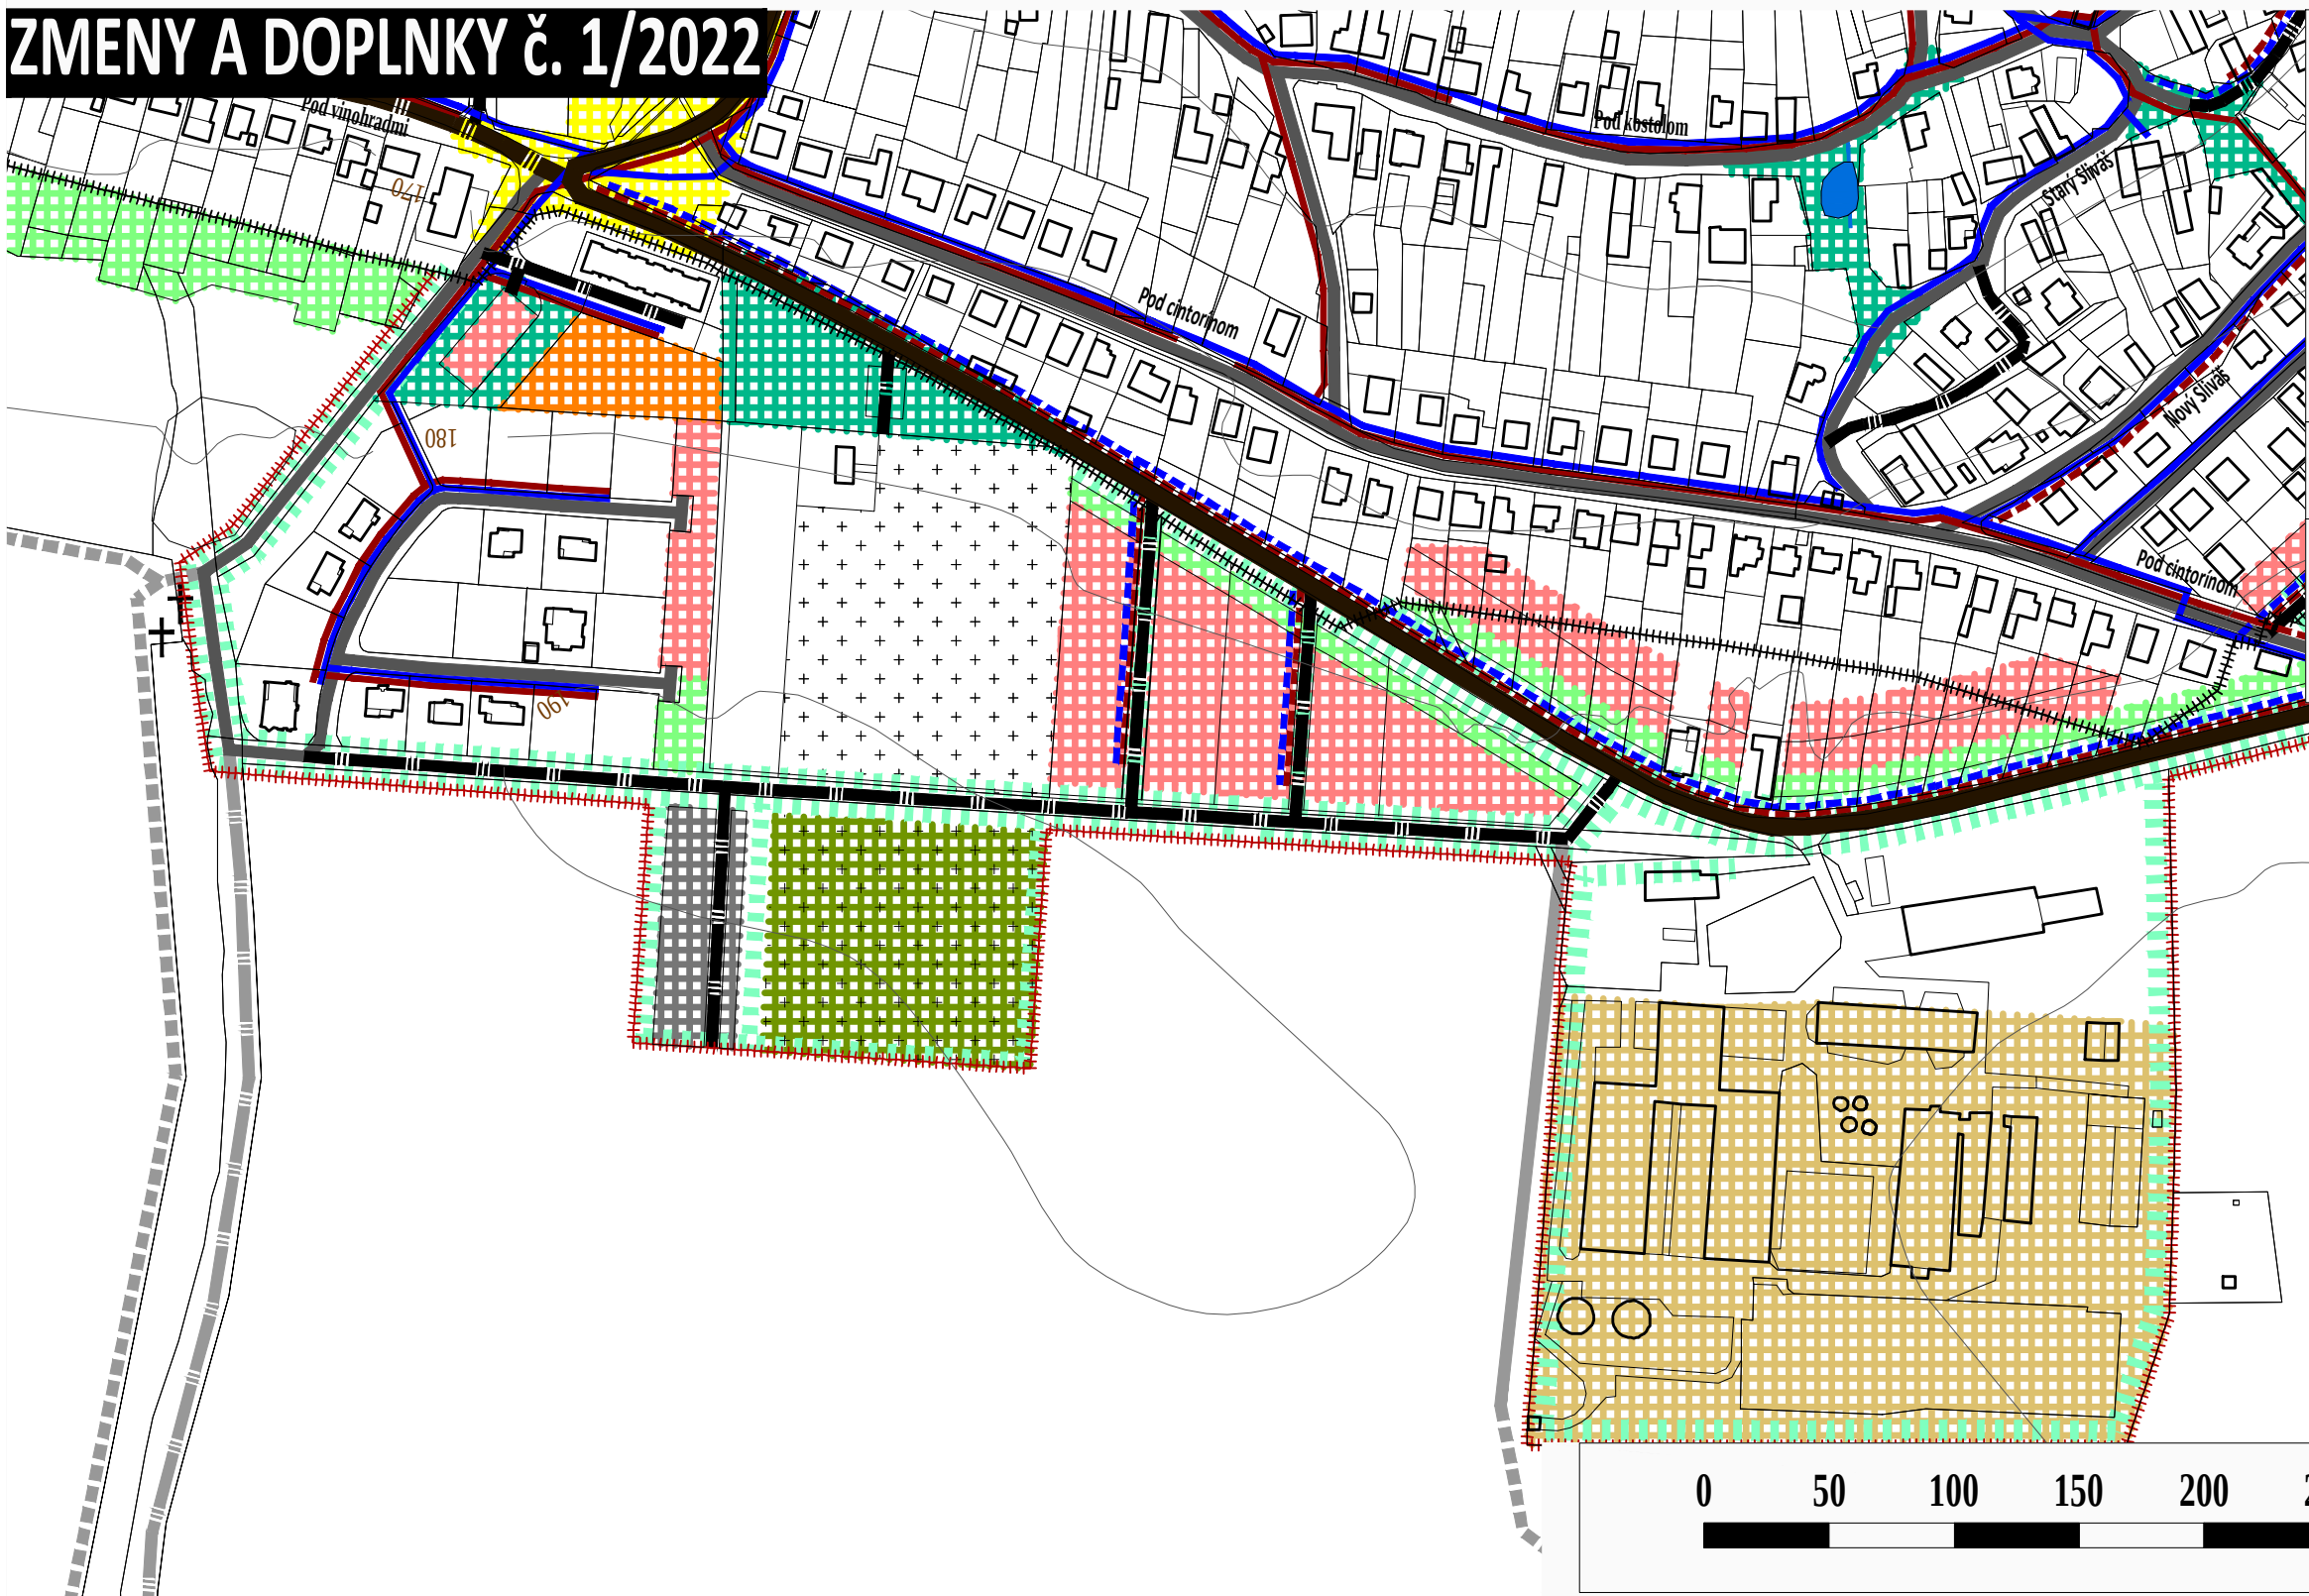

J1	- zmena funkcie po úprave OP pohrebiska - posun a návrh novej miestnej komunikácie existujúca funkcia: záhrady navrhovaná funkcia: bývanie v rodinných domoch
J13	- zmena funkcie po úprave OP pohrebiska: rozloha 0,2ha existujúca funkcia: záhrady navrhovaná funkcia: bývanie v rodinných domoch
J14	- zmena funkcie: rozloha 0,07ha existujúca funkcia: verejná zeleň navrhovaná funkcia: bývanie v rodinných domoch

ÚZEMNÝ PLÁN - ZMENY A DOPLNKY č. 1/2022 prerokovanie

OBEC JAROK

OKRES NITRA, NITRIANSKY KRAJ

VÝKRES RIEŠENIA

VEREJNÉHO TECHNICKÉHO VYBAVENIA

NÁVRH KONCEPCIE RIEŠENIA

VODNÉHO HOSPODÁRSTVA A JEHO ZARIADENÍ

OBSTARÁVATEL:

ZHOTOVITEĽ:

ODBORNE SPÔSOBILÁ OSOBA NA OBSTARANIE ÚPD:

Obec Jarok, Stanislav Šťáhel - starosta obce, Hlavná ul. 176, 951 48 Jarok, 0911 531 894, sekretariat@jarok.sk

Ing. arch. Janka Privalincová, Nitra, 0905 116 554, jprivalincova@gmail.com

Bc. Beáta Nagyová, Kľačany, 0905 716 201, nagyova.beata@wmx.sk



MIERKA 1 : 3 000



2022

5