


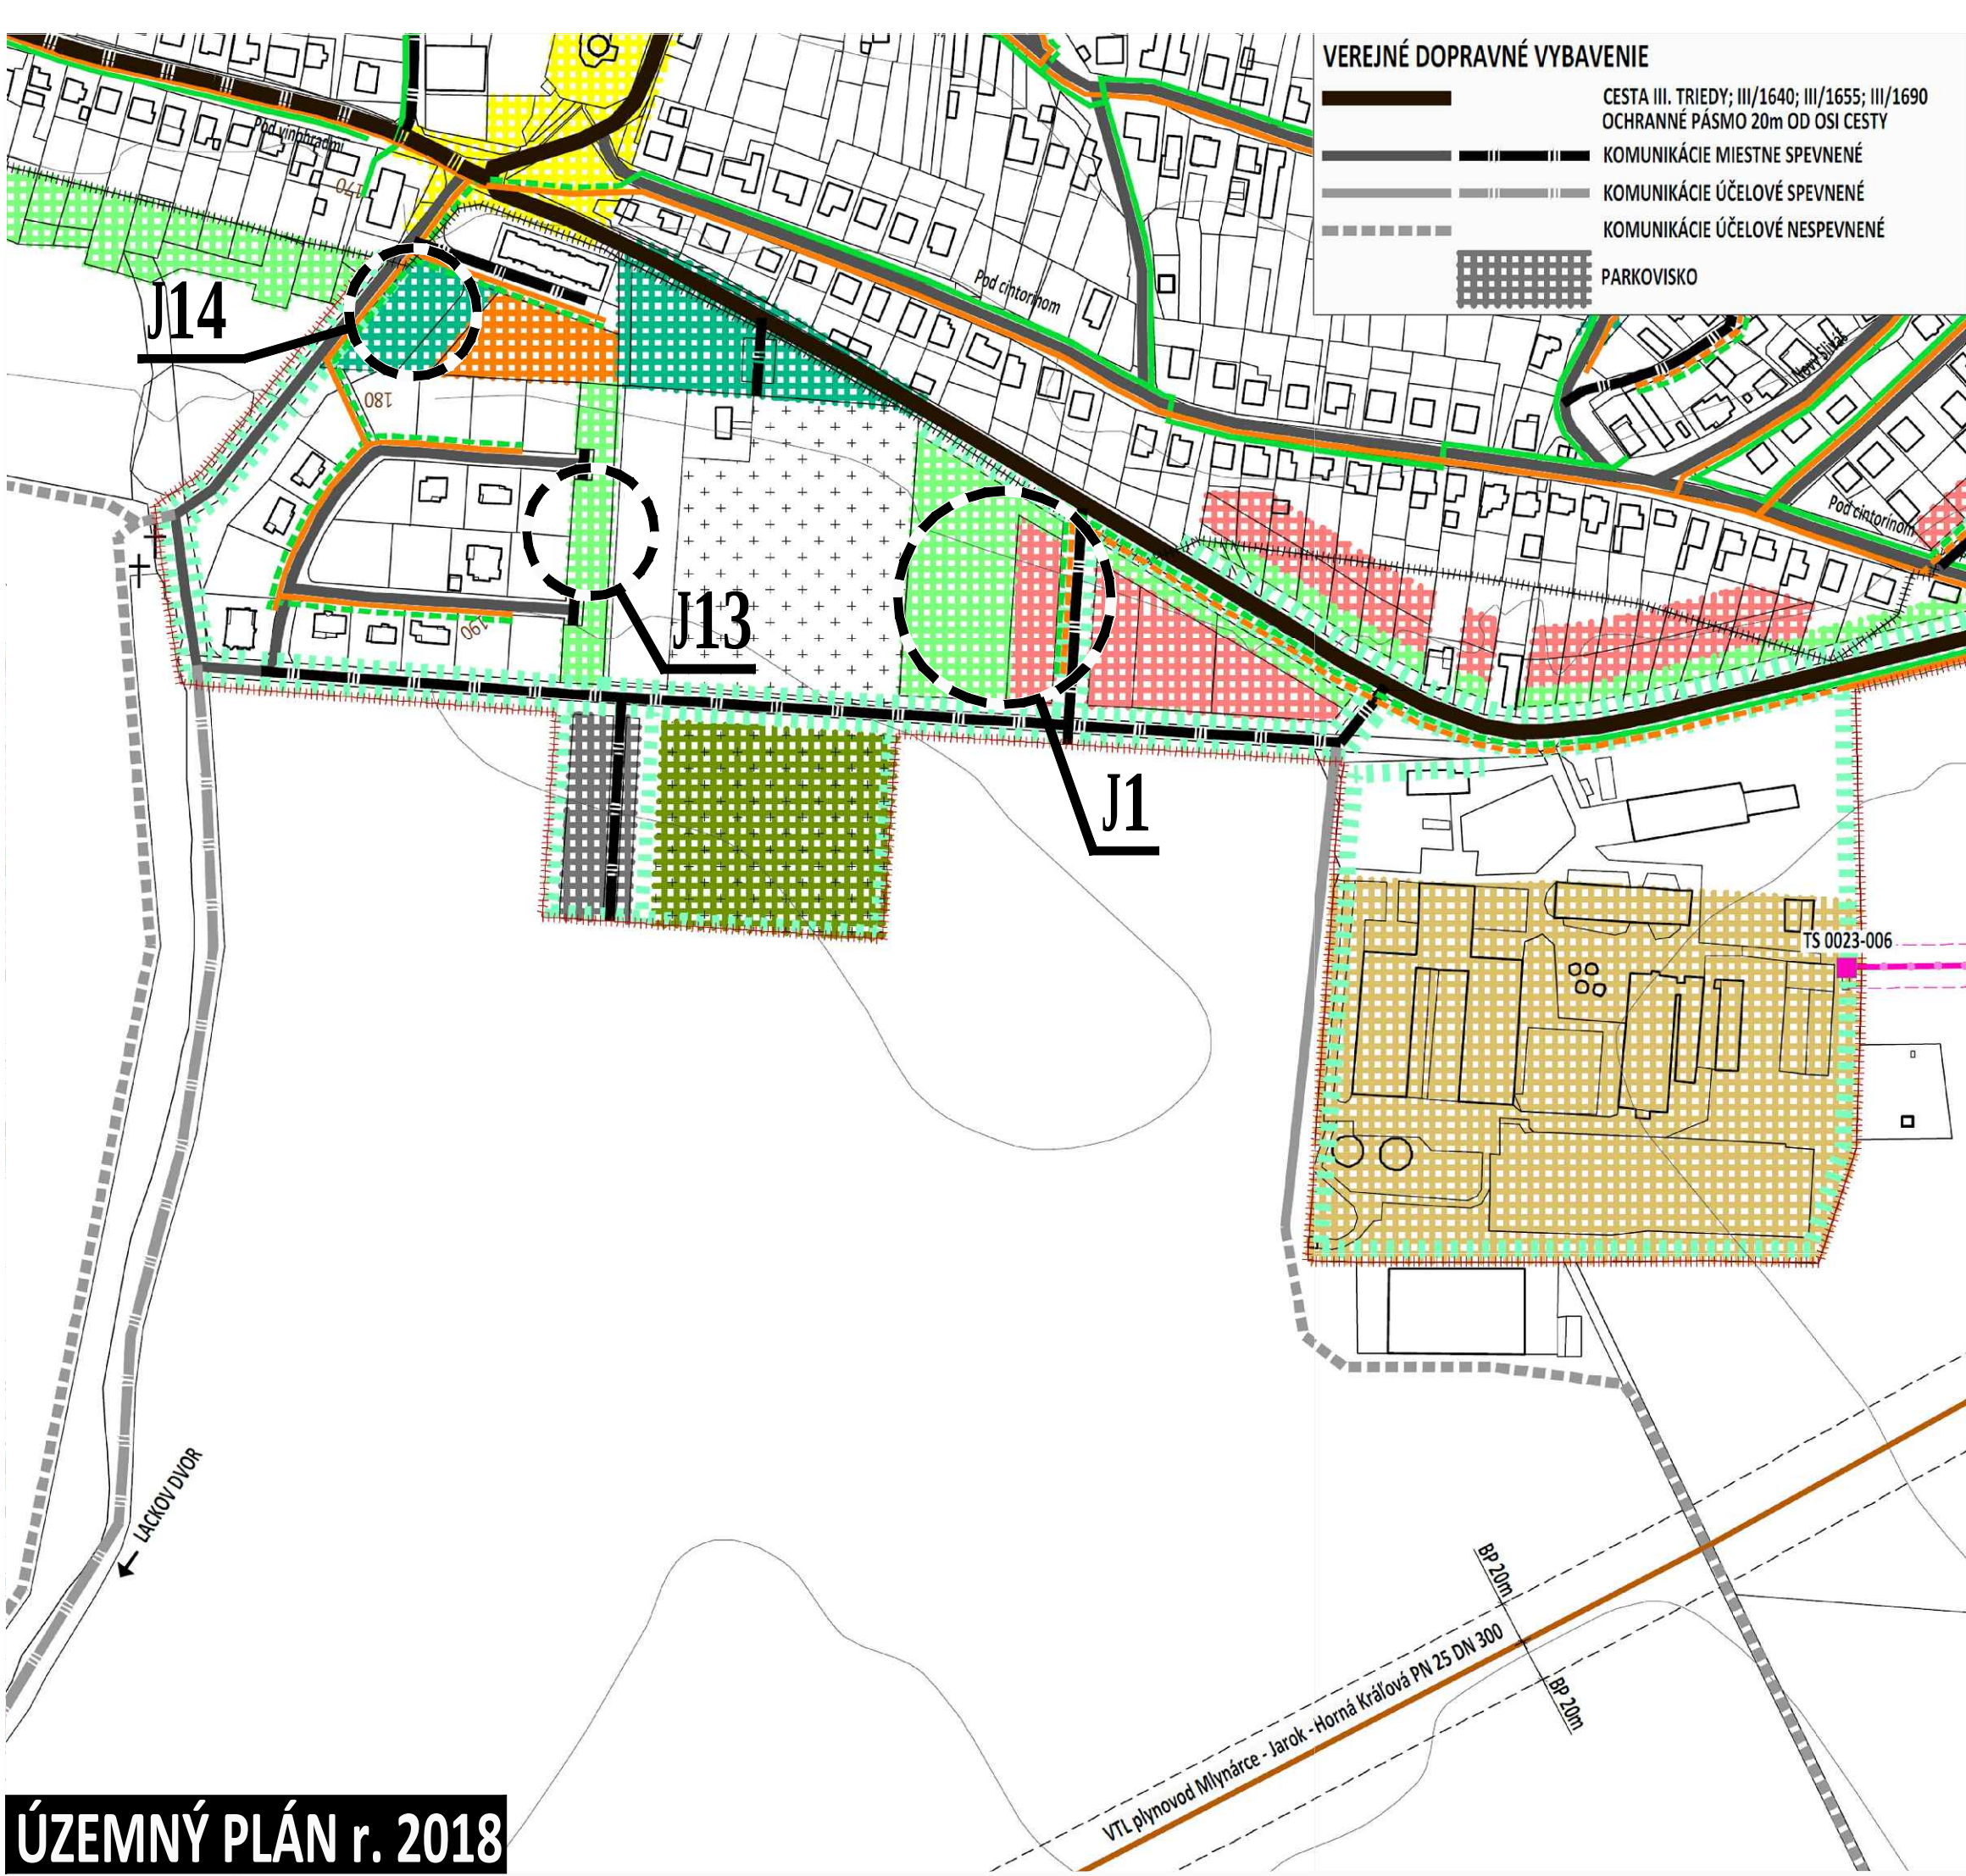


ÚZEMNÝ PLÁN r. 2018

VEREJNÉ DOPRAVNÉ VYBAVENIE	
	CESTA III. TRIEDY; III/1640; III/1655; III/1690
	OCHRANNÉ PÁSMO 20m OD OSI CESTY
	KOMUNIKÁCIE MIESTNE SPEVNENÉ
	KOMUNIKÁCIE ÚČELOVÉ SPEVNENÉ
	KOMUNIKÁCIE ÚČELOVÉ NESPEVNENÉ
	PARKOVISKO

VYSVETLIVKY:	
STAV	NÁVRH
	HRANICA KATASTRÁLNEHO ÚZEMIA, k 1.1.1990
	HRANICA ZASTAVANÉHO ÚZEMIA, k 1.1.1990
SÚČASNÁ KRAJINNÁ ŠTRUKTÚRA	
STAV	NÁVRH
	BÝVANIE, RODINNÉ DOMY (parcelácia je schematická, navrhovať šachovnicovo usporiadané domy v prednej aj v zadnej časti pozemku)
	SÚKROMNÁ ZELEŇ (ZÁHRADKY)
	PEŠIE PLOCHY, NÁMESTIA
	ŠPORTOVISKÁ DETSKÉ IHRISKÁ
	VEREJNÁ ZELEŇ
	VYHRADENÁ ZELEŇ (cintorín, pohrebisko)
	POĽNOHOSPODÁRSKA VÝROBA RASTLINNÁ A ŽIVOČÍŠNA VÝROBA
POĽNOHOSPODÁRSKA PÔDA - VPS	
	ORNÁ PÔDA
SÚČASŤ POĽNOHOSPODÁRSKEHO DRUHU POZEMKU	
	SPRIEVODNÁ, BARIÉROVÁ ZELEŇ - popri oboch brehoch vodných tokov, popri cestách III. triedy, popri miestnych a účelových komunikáciách, okolo areálov

VEREJNÉ TECHNICKÉ VYBAVENIE	
STAV	NÁVRH
ENERGETIKA ELEKTRICKÉ ZARIADENIA	
	OP - ochranné pásmo
	22kV ELEKTRICKÉ KÁBLOVÉ VEDENIE VZDUŠNÉ OP 10m na vodiče VN inštalovať výstražné prvky ako ochranu pred nárazom a zosadnutiu vtáctva
	TRAFOSTANICA SÚKROMNÁ
PLYNÁRENSKÉ ZARIADENIA	
	OP - ochranné pásmo
	BP - bezpečnostné pásmo
	VTL plynovod Mlynárce - Jarok - Horná Kráľová PN 25 DN 300 s tlakom od 0,4MPa do 4MPa OP 8m, BP 20m
	PLYNOVOD STL1 (do 100kPa) DN 50, DN 100 OP 1m v ZÚ, OP 4m mimo ZÚ, BP 10m mimo ZÚ
TELEKOMUNIKÁCIE	
	TELEKOMUNIKAČNÉ KÁBLE
	MIESTNA TELEFÓNNA SIET' (optický a spojovací kábel)

ZMENY A DOPLNKY č. 1/2022

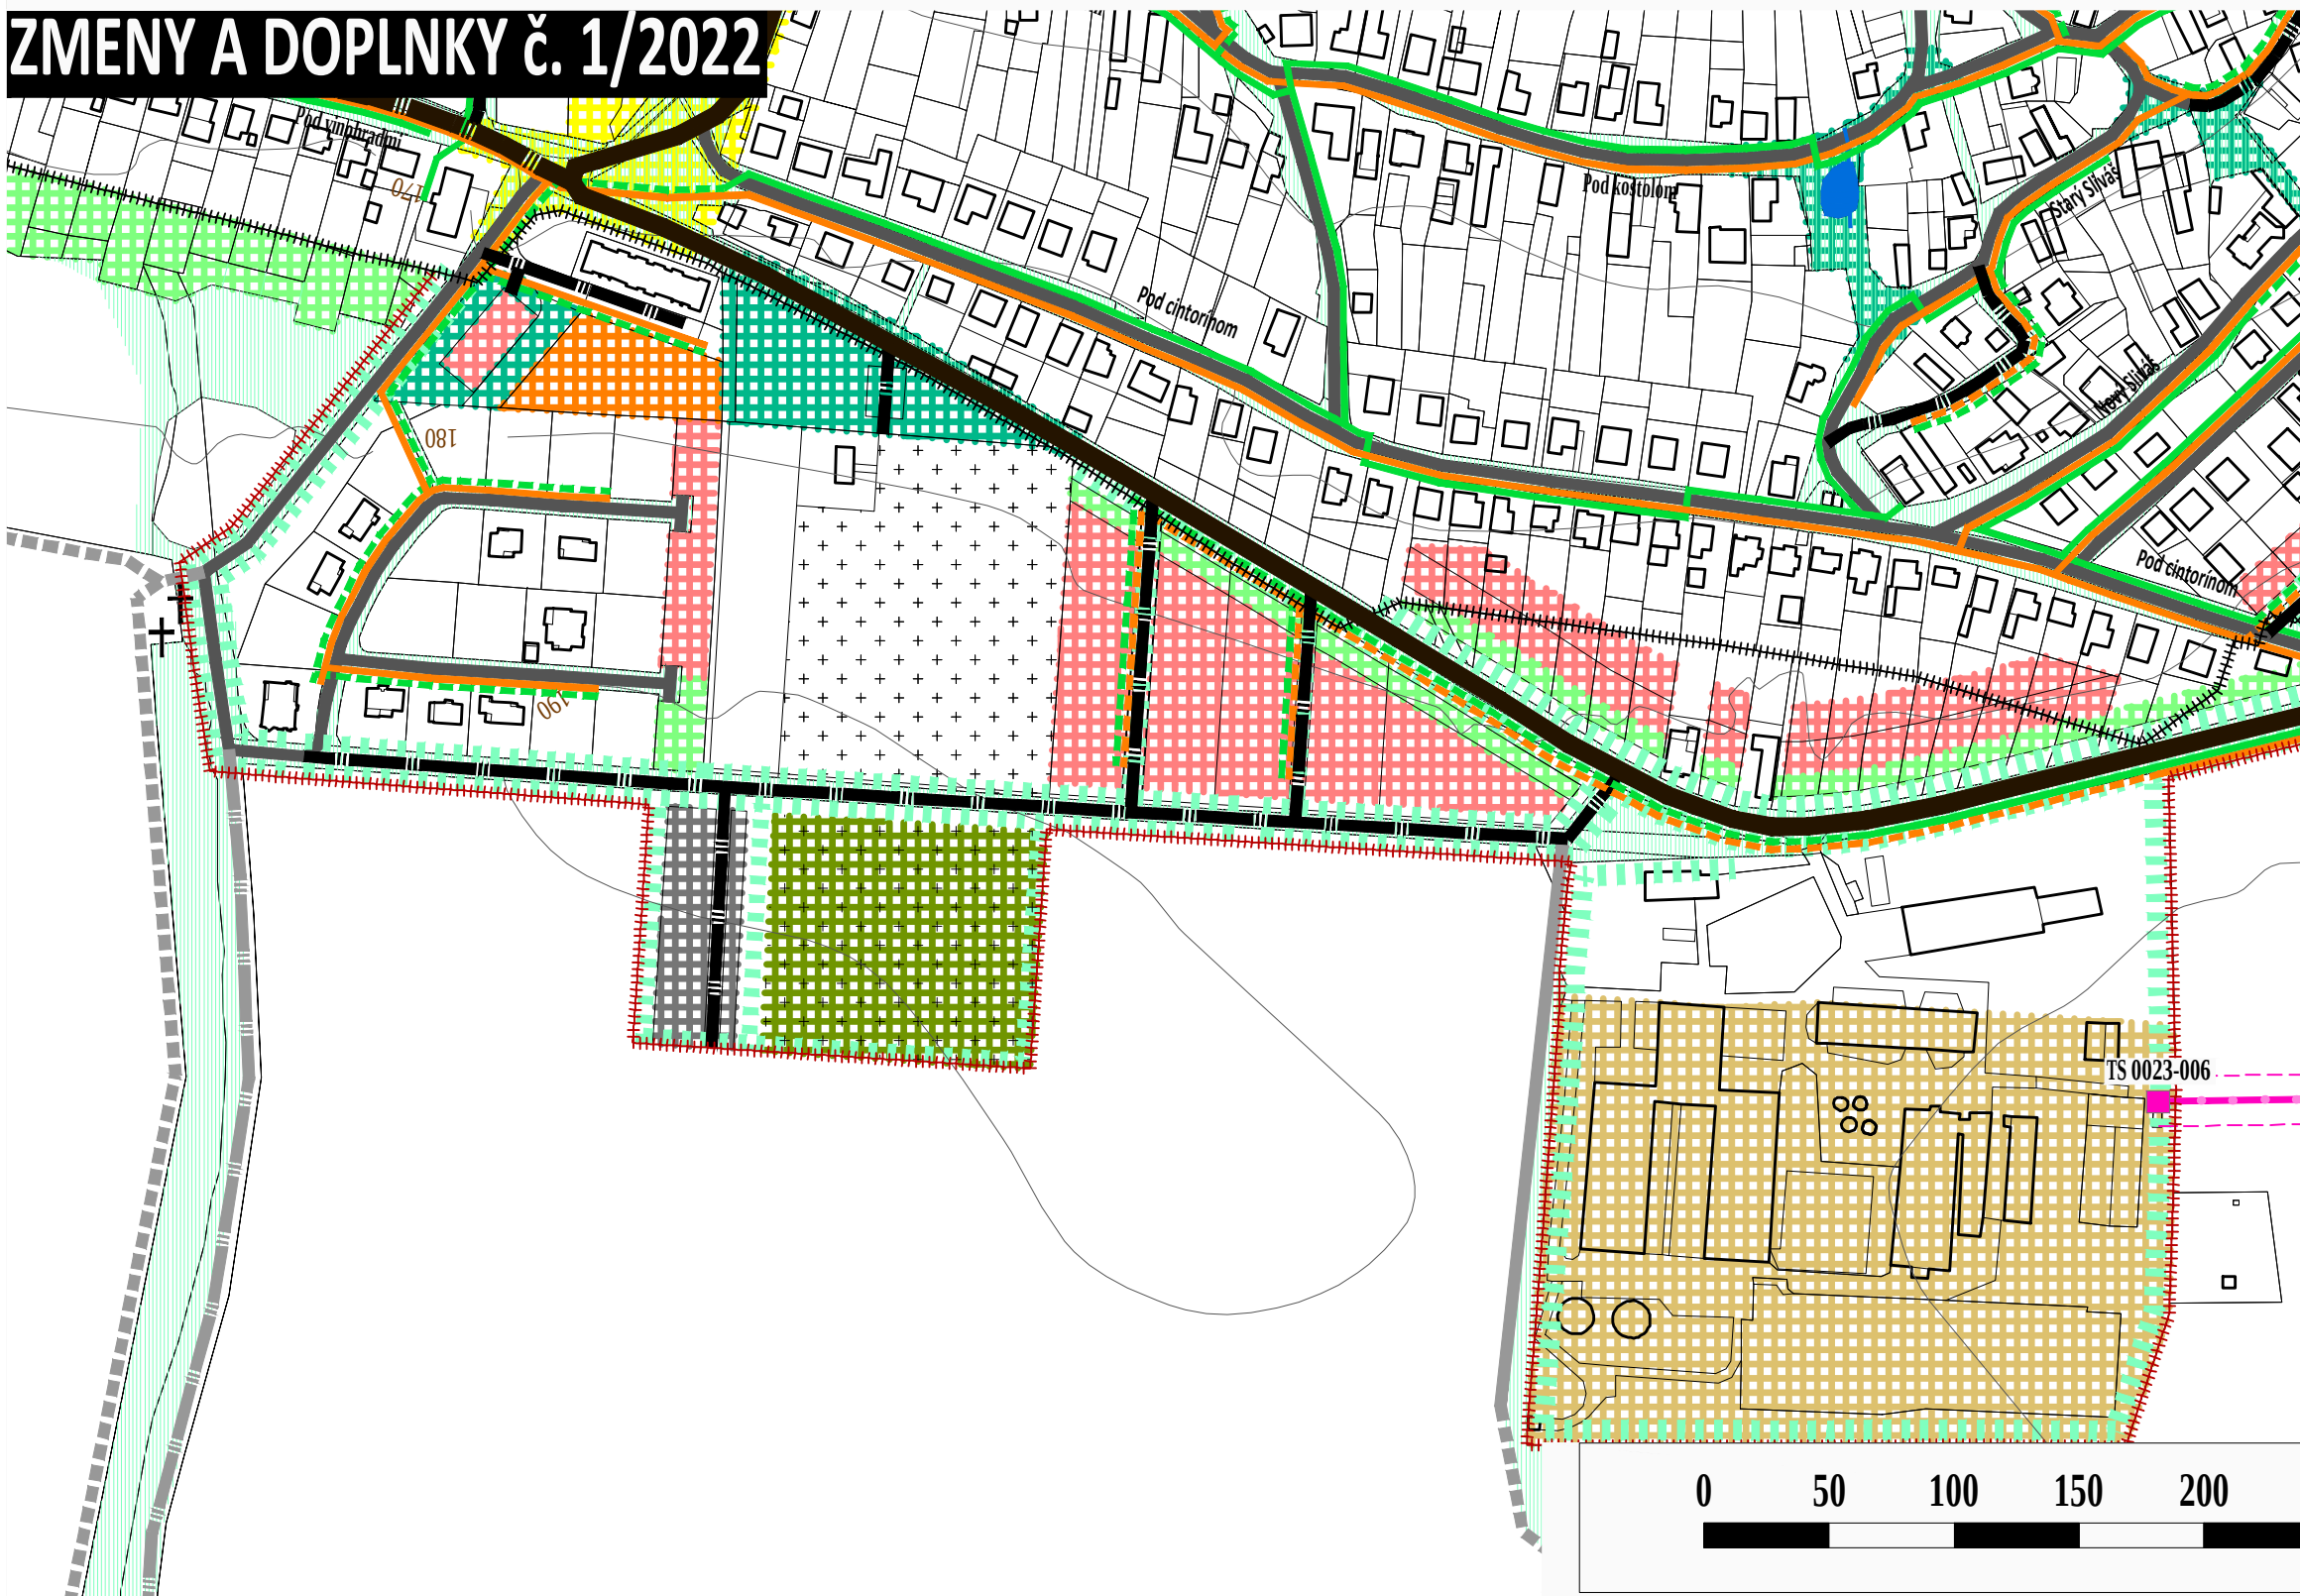

VYSVETLIVKY:	
SÚČASNÁ KRAJINNÁ ŠTRUKTÚRA	
STAV	NÁVRH
	BÝVANIE, RODINNÉ DOMY
	OCHRANNÉ PÁSMO POHREBISKA 5m SPRIEVODNÁ, BARIÉROVÁ ZELEŇ - popri oboch brehoch vodných tokov, popri cestách III. triedy, popri miestnych a účelových komunikáciách, okolo areálov
VEREJNÉ DOPRAVNÉ VYBAVENIE	
	KOMUNIKÁCIE MIESTNE SPEVNENÉ
VEREJNÉ TECHNICKÉ VYBAVENIE	
PLYNÁRENSKÉ ZARIADENIA	
	PLYNOVOD STL1 (do 100kPa) DN 50, DN 100 OP 1m v ZÚ, OP 4m mimo ZÚ, BP 10m mimo ZÚ
TELEKOMUNIKÁCIE	
	TELEKOMUNIKAČNÉ KÁBLE
	MIESTNA TELEFÓNNA SIET' (optický a spojovací kábel)

J1	- zmena funkcie po úprave OP pohrebiska - posun a návrh novej miestnej komunikácie existujúca funkcia: záhrady navrhovaná funkcia: bývanie v rodinných domoch
J13	- zmena funkcie po úprave OP pohrebiska: rozloha 0,2ha existujúca funkcia: záhrady navrhovaná funkcia: bývanie v rodinných domoch
J14	- zmena funkcie: rozloha 0,07ha existujúca funkcia: verejná zeleň navrhovaná funkcia: bývanie v rodinných domoch

ÚZEMNÝ PLÁN - ZMENY A DOPLNKY č. 1/2022 prerokovanie

OBEC JAROK
OKRES NITRA, NITRIANSKY KRAJ
VÝKRES RIEŠENIA
VEREJNÉHO TECHNICKÉHO VYBAVENIA
NÁVRH KONCEPCIE RIEŠENIA ENERGETIKY,
TELEKOMUNIKÁCIÍ, INFORMAČNÝCH SIETÍ A ICH ZARIADENÍ

6

