



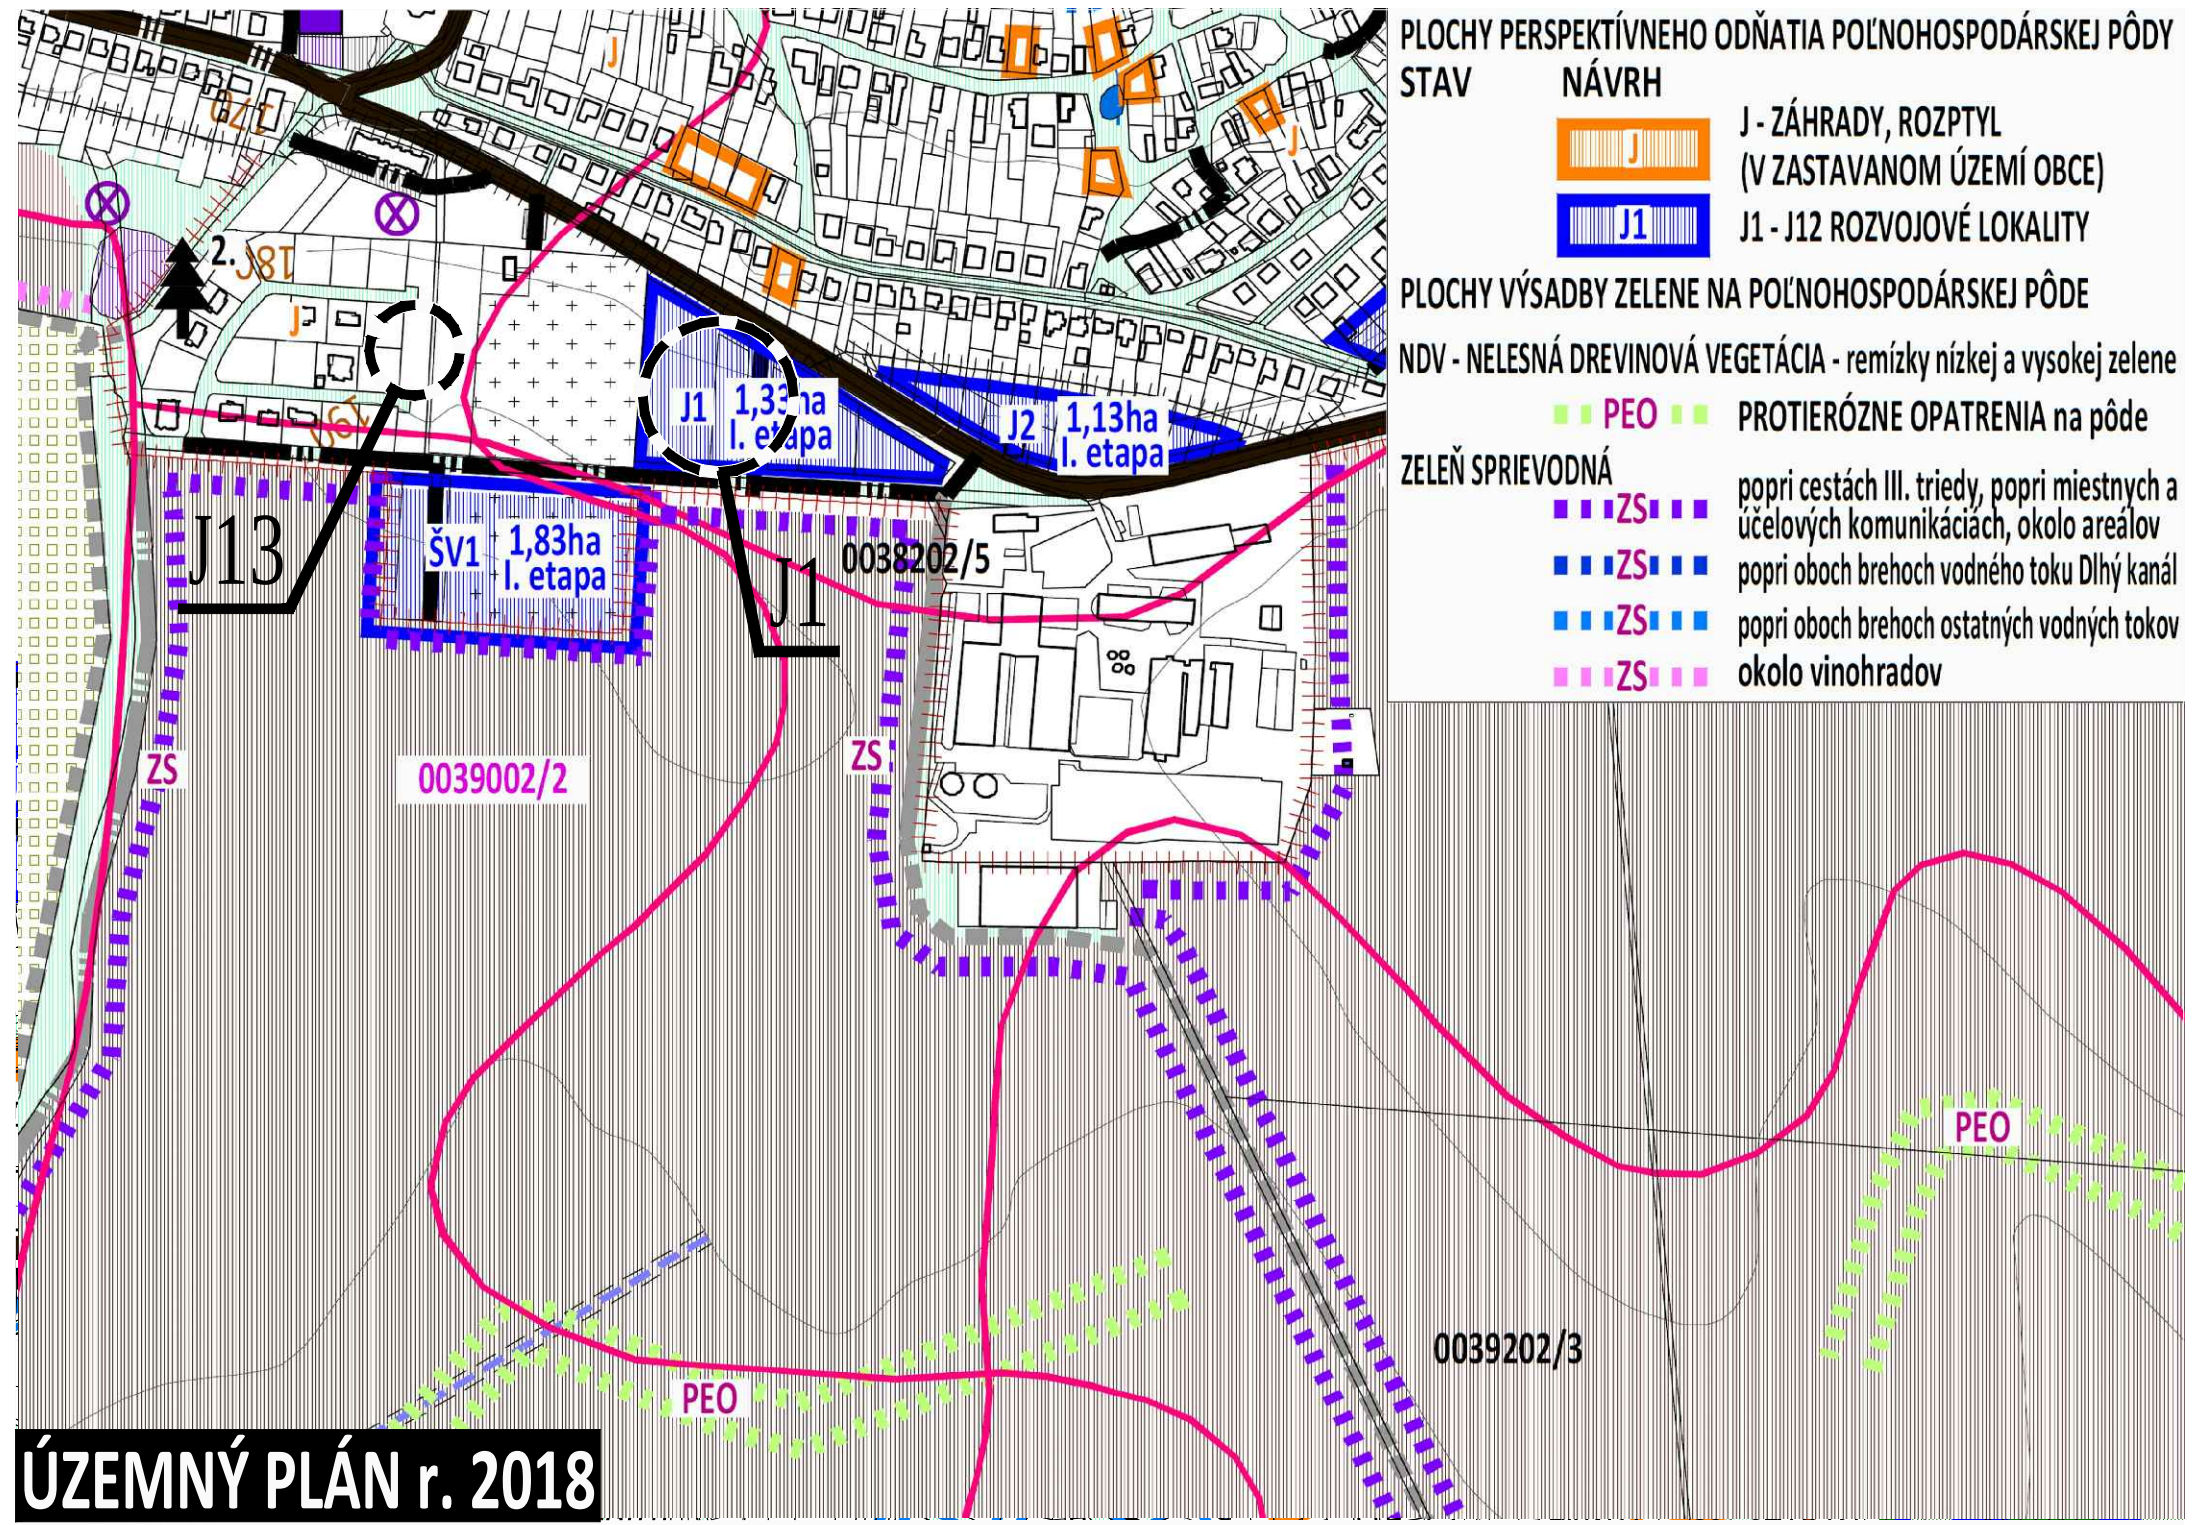

ÚZEMNÝ PLÁN r. 2018

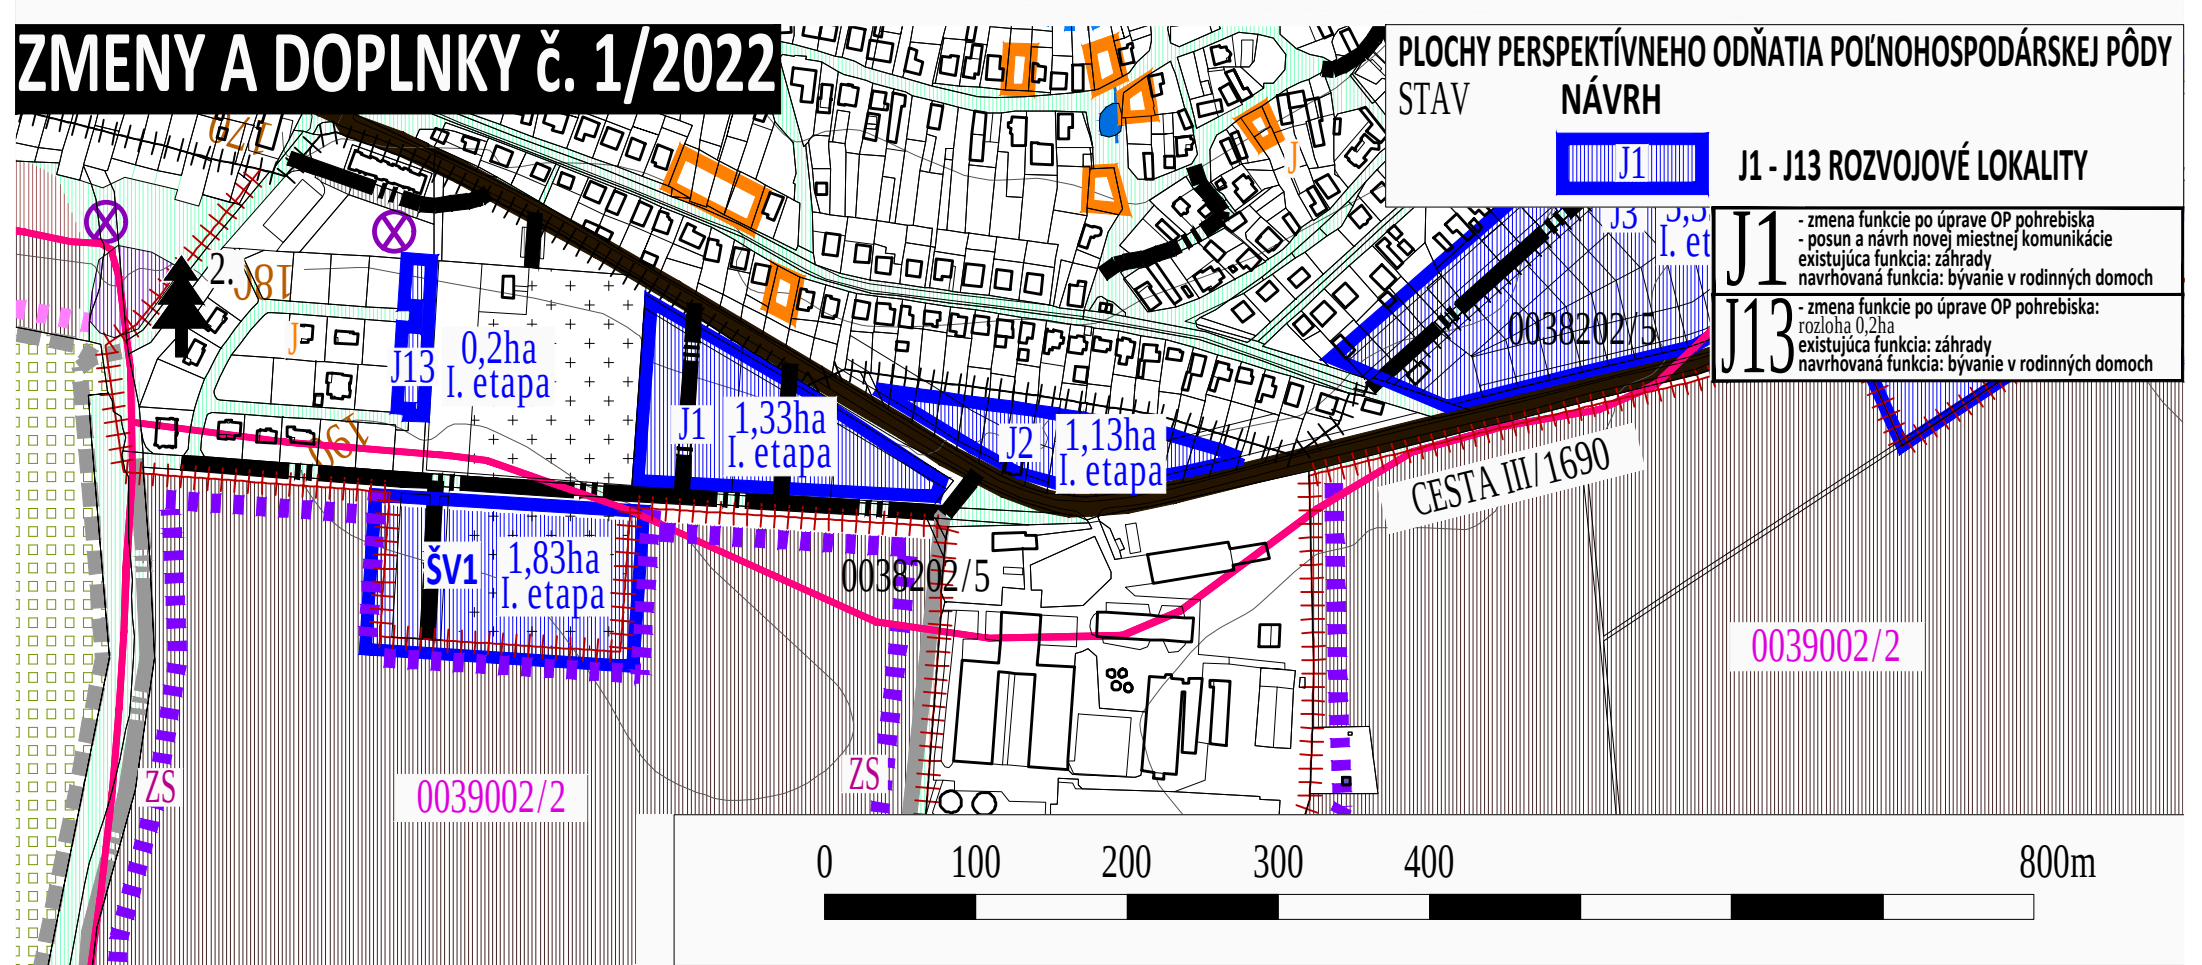

ZMENY A DOPLNKY č. 1/2022

ÚZEMNÝ PLÁN - ZMENY A DOPLNKY č. 1/2022 prerokovanie

OBEC JAROK
OKRES NITRA, NITRIANSKY KRAJ

VÝKRES PERSPEKTÍVNEHO POUŽITIA
POĽNOHOSPODÁRSKEJ PÔDY A LESNEJ PÔDY
NA NEPOĽNOHOSPODÁRSKE A NELESNÉ ÚČELY
- ZASTAVANÉ ÚZEMIE

OBSTARÁVATEĽ:
ZHOTOVITEĽ:
ODBORNE SPÔSOBILÁ OSOBA NA OBSTARANIE ÚPD:

Obec Jarok, Stanislav Stáhel - starosta obce, Hlavná ul. 176, 951 48 Jarok, 0911 531 894, sekretariat@jarok.sk
Ing. arch. Janka Privalincová, Nitra, 0905 116 554, jprivalincova@gmail.com
Bc. Beáta Nagyová, Kraľovičové Kračany, 0905 716 201, nagyova.beata@wmx.sk

8a



MIERKA 1:5 000
2022