

Oznámenie o strategickom dokumente

(podľa § 5 zákona č. 24/2006 Z. z.
o posudzovaní vplyvov na životné prostredie
a doplnení niektorých zákonov)

ZMENY A DOPLNKY Č. 2

ÚPN OBCE

HORNÁ SÚČA



FEBRUÁR 2022

I. Základné údaje o obstarávateľovi

1. Názov.

Obec Horná Súča

2. Identifikačné čísla.

Kód obce 506010

IČO 311561

3. Adresa sídla.

Obecný úrad Horná Súča č. 233
913 33 Horná Súča

4. Meno, priezvisko, adresa, telefónne číslo a iné kontaktné údaje oprávneného zástupcu obstarávateľa.

Starosta
Ing. Juraj Ondračka

Obecný úrad Horná Súča č. 233
913 33 Horná Súča

tel.: +421 32/65 19 611 - sekretariát
tel.: +421 918 500 836 - starosta obce
starosta@hornasuca.sk

Odborne spôsobilá osoba na obstarávanie ÚPD
Ing. Ing. arch. Peter Derevenec (reg. č. 400)
Za záhradami 23
900 28 Zálesie

5. Meno, priezvisko, adresa, telefónne číslo a iné kontaktné údaje kontaktnej osoby, od ktorej možno dostať relevantné informácie o strategickom dokumente, a miesto na konzultácie.

Ing. Blanka Pavelková
Bezručova 5,
811 09 Bratislava

tel.: +421 2 45523896
e-mail: blanka.pavelkova@azprojekt.sk

II. Základné údaje o strategickom dokumente

1. Názov.

Zmeny a doplnky č.2 ÚPN-O Horná Súča

2. Charakter.

Územný plán obce Horná Súča bol schválený uznesením č. 7/02/2010-OZ zo dňa 19.02.2010 a VZN č. 1/2010, ktorým sa vyhlasuje záväzná časť schváleného „Územného plánu obce Horná Súča“, v znení neskorších predpisov Zmeny a doplnky č. 1/2016, ktorý bol schválený uznesením č. 10/06/2018-OZ zo dňa 09.11.2018 a VZN č. 4/2018, ktorým sa vyhlasuje záväzná časť Zmien a doplnkov Územného plánu obce Horná Súča č. 1/2016.

Územnoplánovacia dokumentácia – Zmeny a doplnky č.2 územného plánu obce Horná Súča (ďalej len ZaD č.2 ÚPN-O) predstavuje v zmysle zákona č. 24/2006 Z. z. o posudzovaní vplyvov na životné prostredie a o zmene a doplnení niektorých zákonov v znení neskorších predpisov strategický dokument. Uvedený strategický dokument ZaD č.2 ÚPN-O podlieha zisťovaciemu konaniu podľa § 7 zákona č. 24/2006 Z. z. o posudzovaní vplyvov na životné prostredie a o zmene a doplnení niektorých zákonov v znení neskorších predpisov.

3. Hlavné ciele.

Cieľom obstarania a spracovania dokumentu Zmeny a doplnky č. 2 ÚPN-O Horná Súča je zosúladiť navrhovanú zmenu funkčného využitia územia s komplexným riešením priestorového usporiadania a funkčného využitia územia a premietnuť ich do záväznej časti schváleného územného plánu obce. Hlavným cieľom návrhu dokumentu Zmeny a doplnky č. 2 ÚPN-O Horná Súča je úprava záväznej časti ÚPN-O a zmena funkčného využitia lokalít:

Tab. 1 Prehľad zmien funkčného využitia územia

Číslo lokalít	Rozloha v ha/ Dĺžka v m	Funkčné využitia stav	Funkčné využitia návrh	Požiadavka na záber PP	K.Ú.	Miestna časť
ZD2-1	0,2657	LÚKY A PASIENKY	PLOCHY INDIVIDUALNEJ REKREÁCIE	Nový záber PP	Horná Súča	Dúbrava
ZD2-2	0,3298	VEĽKOBLOKOVÁ ORNÁ PÔDA MOZAIKA MALOBLOKOVEJ ORNEJ PÔDY, ZÁHRAD, TTP HYDROMELIORÁCIE - ODVODNENIE	PLOCHY BÝVANIA V RD	Nový záber PP	Horná Súča	Dúbrava
ZD2-3	0,1478	MOZAIKA MALOBLOKOVEJ ORNEJ PÔDY, ZÁHRAD, TTP ZELEŇ VÝPLŇOVÁ, IZOLAČNÁ, OCHRANNÁ LÚKY A PASIENKY MIESTNA KOMUNIKÁCIA - CS B3	PLOCHY BÝVANIA V RD	Nový záber PP	Horná Súča	Horná Závrská
ZD2-4	0,4000	LÚKY A PASIENKY	PLOCHY ODPADOVÉHO HOSPODÁRSTVA	Nový záber PP	Horná Súča	Horná Závrská
ZD2-5	2,3816	MOZAIKA MALOBLOKOVEJ ORNEJ PÔDY, ZÁHRAD, TTP	PLOCHY BÝVANIA V RD	Nový záber PP	Horná Súča	Horná Závrská
ZD2-6	0,3131	LÚKY A PASIENKY	PLOCHY BÝVANIA V RD	Nový záber PP	Horná Súča	Horná Závrská
ZD2-7	3,7113	VEĽKOBLOKOVÁ ORNÁ PÔDA MOZAIKA MALOBLOKOVEJ ORNEJ PÔDY, ZÁHRAD, TTP KRAJINNÁ ZELEŇ NELESNÁ DREVINNÁ VEGETÁCIA	PLOCHY INDIVIDUALNEJ REKREÁCIE	Nový záber PP	Horná Súča	Vlčí vrch
ZD2-8	0,8572	LÚKY A PASIENKY MOZAIKA MALOBLOKOVÁ ORNEJ PÔDY, ZÁHRAD, TTP	PLOCHY BÝVANIA V RD	Nový záber PP	Horná Súča	Vlčí vrch
ZD2-9	1,2543	LÚKY A PASIENKY	PLOCHY BÝVANIA V RD	Nový záber PP	Horná Súča	Dúbrava
ZD2-10	0,1876	LÚKY A PASIENKY	PLOCHY BÝVANIA V RD	Nový záber PP	Horná Súča	Dúbrava
ZD2-11	0,6833	VEĽKOBLOKOVÁ ORNÁ PÔDA	PLOCHY BÝVANIA V RD	Nový záber PP	Horná Súča	Horná Súča
ZD2-12	0,0696	ZELEŇ VÝPLŇOVÁ, IZOLAČNÁ, OCHRANNÁ	PLOCHY BÝVANIA V RD	Nový záber PP	Horná Súča	Horná Súča
ZD2-13	0,5919	ÚZEMIA VÝROBY, SKLADOVANIA, DISTRIBÚCIE – NÁVRH, ÚZEMIA VÝROBY, SKLADOVANIA, DISTRIBÚCIE	PLOCHY BÝVANIA V RD		Horná Súča	Horná Súča
ZD2-14	0,1714	MOZAIKA MALOBLOKOVEJ ORNEJ PÔDY, ZÁHRAD, TTP	PLOCHY BÝVANIA V RD	Nový záber PP	Horná Súča	Horná Súča
ZD2-15	0,3347	VEĽKOBLOKOVÁ ORNÁ PÔDA ZELEŇ VÝPLŇOVÁ, IZOLAČNÁ, OCHRANNÁ	PLOCHY BÝVANIA V RD	Nový záber PP	Horná Súča	Horná Súča
ZD2-16	0,9545	MOZAIKA MALOBLOKOVEJ ORNEJ PÔDY, ZÁHRAD, TTP	PLOCHY BÝVANIA V RD	Nový záber PP	Horná Súča	Vlčí vrch
ZD2-17	0,8246	MOZAIKA MALOBLOKOVEJ ORNEJ PÔDY, ZÁHRAD, TTP PLOCHY MIESTNYCH KOMUNIKÁCIÍ C3 ZELEŇ VÝPLŇOVÁ, IZOLAČNÁ, OCHRANNÁ	PLOCHY BÝVANIA V RD	Nový záber PP	Horná Súča	Vlčí vrch
ZD2-18	1,1746	MOZAIKA MALOBLOKOVEJ ORNEJ PÔDY, ZÁHRAD, TTP	PLOCHY BÝVANIA V RD	Nový záber PP	Horná Súča	Trnávka
ZD2-19	0,1785	MOZAIKA MALOBLOKOVEJ ORNEJ PÔDY, ZÁHRAD, TTP	PLOCHY BÝVANIA V RD	Nový záber PP	Horná Súča	Trnávka

ZD2-20	0,0707	LÚKY A PASIENKY	PLOCHY BÝVANIA V RD	Nový záber PP	Horná Súča	Trnávka
ZD2-21	0,5402	LÚKY A PASIENKY	PLOCHY BÝVANIA V RD	Nový záber PP	Horná Súča	Trnávka
ZD2-22	0,3611	MOZAIKA MALOBLOKOVEJ ORNEJ PÔDY, ZÁHRAD, TTP	PLOCHY BÝVANIA V RD	Nový záber PP	Horná Súča	Trnávka
ZD2-23	1,6117	VEĽKOBLOKOVÁ ORNÁ PÔDA, MOZAIKA MALOBLOKOVEJ ORNEJ PÔDY, ZÁHRAD, TTP LÚKY A PASIENKY	PLOCHY BÝVANIA V RD	Nový záber PP	Horná Súča	Trnávka
ZD2-24	1,9585	LÚKY A PASIENKY MOZAIKA MALOBLOKOVEJ ORNEJ PÔDY, ZÁHRAD, TTP	PLOCHY BÝVANIA V RD	Nový záber PP	Horná Súča	Trnávka
ZD2-25	0,0588	KRAJINNÁ ZELEŇ, NELESNÁ DREVINNÁ VEGETÁCIA, LÚKY A PASIENKY	PLOCHY INDIVIDUALNEJ REKREÁCIE	Nový záber PP	Horná Súča	Krásny Dub
ZD2-26	0,1526	LÚKY A PASIENKY	PLOCHY INDIVIDUALNEJ REKREÁCIE	Nový záber PP	Horná Súča	Krásny Dub
ZD2-27	1,9756	LÚKY A PASIENKY MOZAIKA MALOBLOKOVEJ ORNEJ PÔDY, ZÁHRAD, TTP KRAJINNÁ ZELEŇ	PLOCHY INDIVIDUALNEJ REKREÁCIE	Nový záber PP	Horná Súča	Krásny Dub
ZD2-28	1,2276	VEĽKOBLOKOVÁ ORNÁ PÔDA LÚKY A PASIENKY PLOCHY BÝVANIA V RD-VÝHLAD úpn0	PLOCHY BÝVANIA V RD	Nový záber PP	Horná Súča	Krásny Dub
ZD2-29	1881,23 m	CESTNÁ KOMUNIKÁCIA - C3 MOZAIKA MALOBLOKOVEJ ORNEJ PÔDY, ZÁHRAD, TTP ZELEŇ VÝPLŇOVÁ, IZOLAČNÁ, OCHRANNÁ LÚKY A PASIENKY	CYKLISTICKÉ TRASY	Nový záber PP	Horná Súča	Horná Súča
ZD2-30	718,99 m	PLOCHY BÝVANIA V RD NÁVRH, ZELEŇ VÝPLŇOVÁ, IZOLAČNÁ, OCHRANNÁ	MIESTNA KOMUNIKÁCIA	Bez nároku na záber PP	Horná Súča	Horná Súča
ZD2-31	1333,57 m	MIESTNA KOMUNIKÁCIA	MIESTNA KOMUNIKÁCIA	Bez nároku na záber PP	Horná Súča	Horná Súča
ZD2-32	2052,06 m	LES LÚKY A PASIENKY	CYKLISTICKÉ TRASY	Nový záber PP	Horná Súča	Vlčí vrch
ZD2-33	1285,30 m	CESTNÁ KOMUNIKÁCIA - C3 ZELEŇ VÝPLŇOVÁ, IZOLAČNÁ, OCHRANNÁ KRAJINNÁ ZELEŇ, NELESNÁ DREVINNÁ VEGETÁCIA, LÚKY A PASIENKY	CYKLISTICKÉ TRASY	Bez nároku na záber PP	Horná Súča	Trnávka
SPOLU v ha	22,7879					

4. Obsah (osnova).

Štruktúra strategického dokumentu a obsahová náplň jednotlivých kapitol spĺňa náležitosti zákona č. 50/1976 Z. z. v znení neskorších predpisov a § 12 vyhlášky č. 55/2001 Z. z. o územnoplánovacích podkladoch a územnoplánovacej dokumentácii. Obsah návrhu zmien a doplnkov č.2 ÚPN obce sa skladá z textovej a grafickej časti. Textová časť obsahuje smernú a záväznú časť.

Grafická časť sa skladá z výkresov dotknutých zmenami a doplnkami územného plánu obce Horná Súča, formou sútláče na pôvodné výkresy ÚPN-O Horná Súča.

5. Uvažované variantné riešenia.

Predkladaný dokument Zmeny a doplnky č.2 ÚPN-O Horná Súča je riešený invariantne, pretože zákon č. 50/1976 Zb. v znení neskorších predpisov nepripúšťa variantné riešenie zmien a doplnkov územnoplánovacej dokumentácie.

6. Vecný a časový harmonogram prípravy a schvaľovania.

Časový harmonogram prác na Zmenách a doplnkoch č.2 ÚPN-O Horná Súča bude pozostávať z nasledujúcich etáp:

	Vecný a časový harmonogram prípravy a schvaľovania ZaD č. 2	mm	-	rr
1.	Návrh Zmien a doplnkov č. 2 ÚPN-O Horná Súča	03	-	2022
2.	Prerokovania návrhu č. 2 ÚPN-O Horná Súča	04	-	2022
3.	Preskúmanie návrhu Zmien a doplnkov v zmysle §25 stavebného zákona	05	-	2022
4.	Schvaľovanie Zmien a doplnkov č. 2 ÚPN-O Horná Súča	06	-	2022
5.	Vypracovanie čistopisu č. 2 ÚPN-O Horná Súča	07	-	2022

7. Vzťah k iným strategickým dokumentom.

Záväzným podkladom pre dokument Zmeny a doplnky č. 2 ÚPN-O Horná Súča je:

- ÚPN VÚC Trenčianskeho kraja, v znení zmien a doplnkov

Východiskovým podkladom je

- ÚPN VÚC Trenčianskeho kraja a Nariadenie vlády SR č. 149/1998 Z. z., ktorým sa vyhlasuje záväzná časť územného plánu VÚC Trenčiansky kraj (AŽ PROJEKT Bratislava 1997)
- Zmeny a doplnky ÚPN VÚC Trenčianskeho kraja č. 1/2004 - Všeobecne záväzné nariadenie TSK č.7/2004, ktorým sa vyhlásili Zmeny a doplnky záväznej časti ÚPN VÚC Trenčianskeho kraja schválené Zastupiteľstvom TSK uznesením č.260/2004 (AŽ PROJEKT Bratislava 2004), v znení VZN č. 8/2011 zo dňa 26. 10. 2011, ktorým sa vyhlásili Zmeny a doplnky č. 2 záväznej časti ÚPN VÚC Trenčianskeho kraja
- Zmeny a doplnky č. 3 ÚPN VÚC Trenčianskeho kraja, schválené uznesením č. 98/2018 zo dňa 28.05.2018, v znení VZN č. 7/2018, ktorým sa vyhlasuje záväzná časť ZaD č. 3 ÚPN VÚC Trenčianskeho kraja, s účinnosťou 29.06.2018,
- Regionálny územný systém ekologickej stability okresu Trenčín, schválený rozhodnutím okresného úradu Trenčín, Odbor starostlivosti o životné prostredie, č. j. OÚ-TN-OSZP3-20 15/00 1484 TKZ, zo dňa 14.01.2015 (zhotoviteľ Slovenská agentúra životného prostredia Banská Bystrica v roku 2013)
- „Podpora ochrany lokalít NATURA 2000 začlenením do celopriestorového systému ekologickej stability“, Regionálny územný systém ekologickej stability okresu Trenčín, (zostavil - Slovenská

agentúra životného prostredia CMŽP Žilina, Ministerstvo životného prostredia Slovenskej republiky, Bratislava.

- Územný plán obce Horná Súča (spracovateľ – AŽ PROJEKT, Toplianska 28, 821 07 Bratislava, schválený uznesením č. 7/02/2010-OZ zo dňa 19.02.2010)
- Zmeny a doplnky ÚPN O Horná Súča č. 1/2016, VZN obce Horná Súča č. 4/2018 zo dňa 09.11.2018, schválený uznesením č. 10/06/2018-OZ, ktorým sa vyhlasuje záväzná časť Zmien a doplnkov Územného plánu obce Horná Súča č. 1/2016.

8. Orgán kompetentný na jeho prijatie.

Obecné zastupiteľstvo obce Horná Súča.

9. Druh schvaľovacieho dokumentu (napr. uznesenie Národnej rady Slovenskej republiky, uznesenie vlády Slovenskej republiky, nariadenie a pod.).

- uznesenie Obecného zastupiteľstva obce Horná Súča,
- všeobecne záväzné nariadenie obce Horná Súča, ktorým sa vyhlasuje záväzná časť.

III. Základné údaje o predpokladaných vplyvoch strategického dokumentu na životné prostredie vrátane zdravia

1. Požiadavky na vstupy.

1. Pôda – záber pôdy celkom, z toho zastavané územie (ha, poľnohospodárska pôda, lesné pozemky, bonita).

Poľnohospodárska pôda

Katastrálne územie obce Horná Súča má rozlohu 5382 ha. Podľa prílohy č.2 Nariadenia vlády č.58/2013 Z.Z patria nasledovné BPEJ do zoznamu najkvalitnejšej poľnohospodárskej pôdy:

0202002 0711032 0763212 0763222 0763412 0763415 0763512 0766222 0806002 0814062 0863032 0863222 0863432 0863442 0866022 0866222 0866242.

Bilancia druhov pozemkov ako aj záberov poľnohospodárskej pôdy na nepoľnohospodárske účely bude riešená v Návrhu Zmien a doplnkov č. 2 ÚPN-O Horná Súča.

Lesné pozemky

Lesné porasty obce Horná Súča sú začlenené do LHC Dolná Súča, LHC Drietoma, LHC Ľuborča. Lesné pozemky obhospodarujú štátne lesy a spoločenstvá a súkromníci. Lesy pozostávajú prevažne z hospodárskych lesov v menšej miere z lesov osobitného určenia. Lesy ochranné sa nachádzajú v minimálnom rozsahu.

Kategória lesov/ K. územie	Hospodárske lesy „H“		Ochranné lesy „O“		Lesy osobit. určenia „U“		Spolu:
	Rozloha (ha)	Podiel (%)	Rozloha (ha)	Podiel (%)	Rozloha (ha)	Podiel (%)	
Horná Súča	2260,75	83,6	24,47	0,9	418,21	15,5	2703,43

Zdroj: NLC, 2021

Bilancia záberov lesnej pôdy na iné účely bude riešená v Návrhu Zmien a doplnkov č. 2 ÚPN-O Horná Súča.

2. Voda - z toho pitná, úžitková, zdroj vody (verejný vodovod, povrchový zdroj, iný), odkanalizovanie.

Verejný vodovod.

Vlastníkom a prevádzkovateľom vodovodnej obecnej siete a zariadení obecného vodovodu je obec Horná Súča. Obec je zásobovaná z nasledujúcich vodných zdrojov:

- Prameň Krásny Dub I.
- Prameň Krásny Dub II.
- Prameň Závrská- Adamov Kút
- Prameň Závrská- Chabová
- Prameň Závrská- Včelíny
- Prameň Pod Chabovou – Vlčí Vrch
- Prameň Dúbrava-dolný
- Prameň Dúbrava-horný
- Prameň U Hutinov
- Prameň Krásny Dub Čerešienky
- Prameň Futerna
- Prameň Krásny Dub-Jazero

Riešenie zásobovania vodou bude predmetom riešenia Návrhu Zmien a doplnkov č.2 ÚPN-O Horná Súča.

Verejná kanalizácia.

V obci Horná Súča je vybudovaná splašková kanalizácia, ktorej prevádzkovateľom je Regionálna vodárenská spoločnosť Vlára – Váh, s.r.o. Splaškové a dažďové vody sú odvádzané piatimi hlavnými kanalizačnými zberačmi A, B, C, D, E gravitačne cez intravilán obce potrubiami DN 300 do čistiarne odpadových vôd. Komunálne odpadové vody sú odvádzané z obcí Horná Súča, Dolná Súča, časti obce Skalka nad Váhom a časti mesta Nemšová do kanalizačnej siete mesta Nemšová. Odpadové vody sú následne čistené na ČOV Nemšová a odvádzané do recipientu Váh.

V odľahlejších miestnych usadlostiach nie je vybudovaná kanalizácia, preto tam odpadové vody sú odvádzané individuálne do septikov, žump pri jednotlivých rodinných domoch.

Odkanalizovanie územia obce bolo riešené v rámci projektu „ODKANALIZOVANIE MIKROREGIONU VLÁRA - VÁH a INTENZIFIKÁCIA ČOV NEMŠOVÁ“.

Riešenie odkanalizovania navrhovaných lokalít bude predmetom riešenia Návrhu Zmien a doplnkov č. 2 ÚPN-O Horná Súča.

3. Suroviny, materiály - druh a spôsob získavania.

Požadované kapacity potrieb (druh) budú riešené v Návrhu Zmien a doplnkov č. 2 ÚPN-O Horná Súča.

4. Energetické zdroje – druh a potreba.

Elektrická energia

Zásobovanie elektrickou energiou celej obce Horná Súča vrátane jej piatich častí a osád z nadradenej energetickej sústavy je zabezpečené VN-22 kV linkou č.282, vedenou smerom od Dolnej Súče. Rozvod nie je zokruhovaný. Z uvedenej VN linky sú pripojené jednotlivé distribučné transformačné stanice s celkovým počtom 17.

Riešenie zásobovania elektrickou energiou bude predmetom riešenia Návrhu Zmien a doplnkov č. 2 ÚPN-O Horná Súča.

Plyn

Obec Horná Súča je zásobovaná zemným plynom z regulačnej stanice RS 3000 v obci Dolná Súča. Medzi obcami je vybudovaný prepojovací STL plynovod LPE 180. Miestna časť Horná Súča je kompletne splynofikovaná. V zmysle vypracovaného generelu plynifikácie obce je vybudovaná STL plynovodná sieť z obce Horná Súča do časti obce Trnávka a Dúbrava LPE 110 a LPE 63.

Riešenie zásobovania plynom bude predmetom riešenia Návrhu Zmien a doplnkov č. 2 ÚPN-O Horná Súča.

Nároky na dopravnú a inú infraštruktúru.

Dopravné systémy

Obec Horná Súča je na nadradenú cestnú sieť napojená prostredníctvom ciest III. - tých tried a to cestou III/1882 Horná Súča – Dolná Súča – Skalka nad Váhom, na cestu II/507, cestou III/1865 Horná Súča – Drietoma, ktorou je napojená na cestu I/9 hranica s ČR – Drietoma – Trenčín, diaľnica D1. Hlavnú dopravnú komunikáciu medzi jednotlivými miestnymi časťami zabezpečujú cesty III/1886, III/1887, III/1888.

Riešenie dopravného napojenia bude predmetom riešenia Návrhu Zmien a doplnkov č. 2 ÚPN-O Horná Súča.

2. Údaje o výstupoch.

1. Ovzdušie – hlavné zdroje znečistenia.

Riešené územie obce Horná Súča patrí k oblastiam s relatívne čistým ovzduším. V čase vykurovacej sezóny aj napriek plynifikácii obce často dochádza ku spaľovaniu tuhých palív, čím vznikajú dočasné zdroje znečisťovania ovzdušia. Hlavnými zdrojmi znečisťovania ovzdušia je automobilová doprava a poľnohospodárska výroba. V obci sa nachádzajú energetické zdroje u ktorých sa sleduje emisné znečisťovanie a patria medzi stredné zdroje znečisťovania:

- hospodársky dvor Horný Mlyn podľa počtu hospodárskych zvierat patrí medzi veľké zdroje znečistenia ovzdušia (podľa zákona č. 478/2002 Z. z. o ochrane ovzdušia a vyhlášky č.706/2002 Z. z. Kategorizácia veľkých a stredných zdrojov).

2. Voda - celkové množstvo, druh, kvalitatívne ukazovatele vypúšťaných odpadových vôd, čistiareň odpadových vôd.

Povrchové vody

Územie Hornej Súče patrí do povodia riečky Súčanky s prítokmi potokov – Dolinka, Závrska s prítokmi v prednej Chabovej a Dubovskej. Len malá časť územia na severe patrí do povodia Ľuborče a malá časť na juhu do povodia Drietomice.

Tok Súčanky je v zastavanom území kanalizovaný čím vytvára priaznivé podmienky odtoku povodňových vôd.

Podzemné vody

Podzemné vody sú viazané na geologické štruktúry bradlového, flyšového pásma a kvartéru. Javorinské súvrstvie javorinského príkrovu tvorené pieskovcovým flyšom s prevahou jemnozrnných dobre triedených karbonatických pieskovcov sa vyznačuje ako celok dobrou puklinovou priepustnosťou a relatívne dobrým zvodnením. Výdatnosť prevažnej väčšiny puklinových a vrstevných prameňov je medzi 0,1 - 0,5l/s. Z významnejších výverov uvádzame prameň „Chabová“ v Hornej Súči s priemernou výdatnosťou 0,49 l/s s rozkyvom výdatnosti 0,15-4,08 l/s, s priemernou teplotou podzemnej vody 8,1 °C a jej rozkyvom 6,8 - 9,6 °C.

Obec Horná Súča má vybudovanú kanalizačnú sieť, avšak nie v každej odľahlej miestnej usadlosti, preto tam obyvatelia majú vybudované septiky s odtokmi do potoka alebo odvádzajú odpadové vody do žump.

3. Odpady – celkové množstvo za rok, spôsob nakladania s nimi.

Nakladanie s komunálnymi odpadmi sa v obci Horná Súča vykonáva v zmysle VZN č.1/2021 o nakladaní s komunálnymi odpadmi a s drobnými stavebnými odpadmi na území obce Horná Súča.

V obci sa vykonáva triedený zber:

- a) elektroodpadov z domácností,
- b) papiera, skla, plastov, kovov,
- c) použitých prenosných batérií a akumulátorov a automobilových batérií a akumulátorov,
- d) veterinárnych liekov a humánných liekov nespotrebovaných fyzickými osobami a zdravotníckych pomôcok,
- e) jedlých olejov a tukov z domácností,
- f) biologicky rozložiteľných odpadov zo záhrad a parkov vrátane odpadu z cintorínov,
- g) biologicky rozložiteľného kuchynského odpadu okrem toho, ktorého pôvodcom je fyzická osoba – podnikateľ a právnická osoba, ktorá prevádzkuje zariadenie spoločného stravovania.
- h) viacvrstvové kombinované materiály na báze lepenky – tetrapaky,
- i) textil a šatstvo.

Odvoz odpadu zabezpečuje Marius Pedersen, a.s. Trenčín na skládku Luštek (Dubnica nad Váhom).

Názov odpadu	2020 (t)
Komunálny odpad	475,14
Papier	28,201
Plasty	71,13
Sklo	68,24
Kovy	5
Vyraďené elektrické zariadenia	4,034
Drevo	410,43
Biologicky rozložiteľný odpad	45,89
Biologicky nerozložiteľný odpad	6,94
Textílie	3,837
Batérie a akumulátory	0,035
Opatrebované pneumatiky	23,66
Objemný odpad	301,65

Zdroj: OcÚ Horná Súča, 2021

4. Hluk a vibrácie.

Zdrojom hluku v území je predovšetkým automobilová doprava. Vzhľadom na svoju polohu koncovej obce zaťaženie hlukom je len z cieľovej dopravy, ktorá nepredstavuje výrazné zaťaženie hlukom. Pri realizácii činností je potrebné v maximálnej miere realizovať všetky dostupné opatrenia, ktoré zabezpečia dodržanie prípustných hodnôt hluku a vibrácií pre vonkajšie a vnútorné prostredie v zmysle vyhlášky MZ SR 549/2007 Z. z. ktorou sa ustanovujú podrobnosti o prípustných hodnotách hluku, infrazvuku a vibrácií a o požiadavkách na objektivizáciu hluku, infrazvuku a vibrácií v životnom prostredí.

V rámci navrhovaných lokalít možno predpokladať, že hladiny hluku nebudú prekračované a nedôjde k vzniku nových zdrojov hluku, ktoré by mohli negatívne vplývať na ľudí ako aj životné prostredie.

5. Žiarenie a iné fyzikálne polia.

Podľa Atlasu krajiny (MŽP SR, 2002) sa riešené územie nachádza v oblasti s malým a stredným stupňom radónového rizika.

3. Údaje o priamych a nepriamych vplyvoch na životné prostredie.

Návrh riešenia dokumentu Zmeny a doplnky č. 2 ÚPN-O Horná Súča predstavuje územnoplánovací dokument, ktorý nemá priamy vplyv na životné prostredie. Za nepriame vplyvy strategického dokumentu môžeme považovať zmenu priestorového usporiadania a funkčného využívania územia, vznik nových plôch určených na bývanie, nárast frekvencie dopravy a nároky na novú infraštruktúru. Avšak tieto vplyvy sú spojené s rozvojom územia a samotný strategický dokument stanovuje limity a regulatívy na elimináciu týchto javov, čím prispieva k skvalitneniu životného prostredia v obci.

4. Vplyv na zdravotný stav obyvateľstva.

Strategický dokument nepredpokladá vznik negatívnych vplyvov, ktoré nepriaznivo pôsobia na zdravotný stav obyvateľstva.

5. Vplyvy na chránené územia (napr. navrhované chránené vtáčie územia, územia európskeho významu, súvislá európska sústava chránených území (Natura 2000), národné parky, chránené krajinné oblasti, chránené vodohospodárske oblasti a pod.) vrátane návrhu opatrení na ich zmiernenie.

V zmysle sústavy NATURA 2000 je potrebné rešpektovať:

- Územie európskeho významu Krasín SKUEV0375
- Územie európskeho významu Stehlíkovské SKUEV0588
- Územie európskeho významu Lipnické

V rámci katastrálneho územia obce sú vymedzené chránené územia prírody v zmysle zákona č. 543/2002 Z. z. o ochrane prírody a krajiny:

- **CHKO Biele Karpaty** - Riešené katastrálne územie Horná Súča sa nachádza v Chránenej krajinskej oblasti Biele Karpaty, ktorá bola vyhlásená Vyhláškou MK SSR č. 111/1979 zo dňa 12. júla 1979 v znení Zákona NR SR č. 287/1994 Z. z. novelizovaná Vyhláškou MŽP SR č. 396/2003 Z. z. z 28. augusta 2003.
- **Prírodná rezervácia Horno-závrská mokrad'** - o rozlohe 1,5ha bola vyhlásená 1983
- **Prírodná rezervácia Debšín** - o rozlohe 9,6ha bola vyhlásená 1984
- **Prírodná pamiatka Podsalašie** - o rozlohe 14,8ha bola vyhlásená 1997
- **Prírodná pamiatka Včelíny** - o rozlohe 1,2ha bola vyhlásená 1990

Biotopy národného a európskeho významu

- **6210** Suchomilné travinno-bylinné a krovinné porasty na vápnitom podloží
- **6430** Brehové porasty devätsilov
- **6510** Nížinné a podhorské kosné lúky
- **7220** Penovcové prameniská
- **7230** Slatiny s vysokým obsahom báz
- **9130** Bukové a jedľovo – bukové kvetnaté lesy

Podľa Regionálneho ÚSES okresu Trenčín sa v hodnotenom území, prípadne v jeho blízkosti nachádzajú nasledovné prvky ÚSES:

- **Regionálne biocentrum 25 Bojková** - nachádza sa v severozápadnej časti katastrálneho územia, na južných a východných svahoch hrebeňa Bielych Karpát - podcelku Súčanská vrchovina. Biocentrom prechádza nadregionálny biokoridor, ktorý sa tiahne hlavným hrebeňom a vytvára napojenia biocentra na RBc Chabová a RBc Antonstal.
- **Regionálne biocentrum 26 Chabová** - nachádza sa v západnej časti katastrálneho územia, na Súčanskej vrchovine a masíve Chabová. Biocentrom prechádza nadregionálny biokoridor, ktorý sa tiahne hlavným hrebeňom a vytvára napojenia biocentra na RBc Bojková a RBc Temné. Rozsah Zmien a doplnkov rešpektuje SKÚEV, chránené územia prírody a prvky ÚSES a nepredpokladá svojím rozsahom a funkčnou náplňou jednotlivých plôch negatívny vplyv na ochranu prírody a krajiny.

V zmysle Vyhlášky MŽP SR č. 211/2005 Z. z., ktorou sa ustanovuje zoznam vodohospodársky významných vodných tokov a vodárenských vodných tokov sa v riešenom území nachádza:

- vodohospodársky významný tok č. 201. Súčanka (4-21-08-083),

6. Možné riziká súvisiace s uplatňovaním strategického materiálu.

Možné závažné riziká súvisiace s uplatňovaním strategického dokumentu nie sú známe.

7. Vplyvy na životné prostredie presahujúce štátne hranice.

Z predloženého návrhu strategického dokumentu nevyplývajú žiadne vplyvy na životné prostredie presahujúce štátne hranice.

IV. Dotknuté subjekty

1. Vymedzenie zainteresovanej verejnosti vrátane jej združení.

Zainteresovanú verejnosť predstavujú obyvatelia obce, vlastníci nehnuteľností v katastrálnom území obce a fyzické a právnické osoby, podieľajúce sa na využívaní územia obce a občianske združenia.

2. Zoznam dotknutých subjektov.

Dotknutými subjektami pri spracovaní, prerokovaní a schvaľovaní územnoplánovacej dokumentácie obce sú orgány vyplývajúce z §140a zákona č. 50/1976 Zb. v znení neskorších predpisov. Dotknutými subjektmi pri spracovaní, prerokovaní a schvaľovaní územnoplánovacej dokumentácie sú:

1	Okresný úrad Trenčín, Odbor výstavby a bytovej politiky, Oddelenie územného plánovania, Hviezdoslavova 3, 911 01 Trenčín
2	Trenčiansky samosprávny kraj, K Dolnej Stanici 7282/20A, 911 01 Trenčín
3	Regionálny úrad verejného zdravotníctva, Nemocničná 4, 911 01 Trenčín
4	Regionálna veterinárna a potravinová správa Trenčín Súdna 22, 911 01 Trenčín
5	Krajský pamiatkový úrad, Hviezdoslavova 1, 911 01 Trenčín
6	Okresný úrad Trenčín Odbor starostlivosti o životné prostredie, Oddelenie ochrany prírody a vybraných zložiek životného prostredia kraja Hviezdoslavova 3, 911 01 Trenčín
7	Okresný úrad Trenčín, Odbor cestnej dopravy a pozemných komunikácií, Hviezdoslavova 3, 911 01 Trenčín
8	Okresný úrad Trenčín, Odbor opravných prostriedkov Hviezdoslavova 3, 911 01 Trenčín
9	Okresný úrad Trenčín Pozemkový a lesný odbor, Námestie Sv. Anny 7, 911 01 Trenčín
10	Ministerstvo životného prostredia Slovenskej republiky, Odbor štátnej geologickej správy Námestie Ľudovíta Štúra 1 812 35 Bratislava
11	Hydromeliorácie š.p., Vrakúnská 29, 825 63 Bratislava

12	Obvodný banský úrad v Prievidzi, Matice Slovenskej 10, 971 22 Prievidza
13	Okresný úrad pre cestnú dopravu a pozemné komunikácie, Odbor cestnej dopravy a pozemných komunikácií s pôsobnosťou v kraji Hviezdoslavova 3, 911 49 Trenčín
14	Lesy SR, š.p., OZ Trenčín, Hodžova 38, 911 52 Trenčín
15	Obec Drietoma, Drietoma 29, 913 03 Drietoma
16	Mesto Trenčín, Mestský úrad, Mierové námestie 2, 911 64 Trenčín
17	Obec Dolná Súča, Dolná Súča 2, 913 32 Dolná Súča
18	Mesto Nemšová, Ul. Janka Palu 2/3, 91441 Nemšová
19	Obec Horné Srnie, Obecný úrad, Družstevná 430/1, 914 42 Horné Srnie

3. Dotknuté susedné štáty.

Zmenami funkčného využitia navrhovaných plôch v rámci dokumentu Zmeny a doplnky č. 2 ÚPN-O Horná Súča nebudú dotknuté štáty susediace so Slovenskou republikou.

V. Doplnujúce údaje

1. Mapová a iná grafická dokumentácia (napr. výkres širších vzťahov v mierke primeranej charakteru a pôsobnosti strategického dokumentu).

K oznámeniu o strategickom dokumente prikladáme:

- Schéma riešenia zmien a doplnkov č. 2 ÚPN-O Horná Súča

2. Materiály použité pri vypracovaní strategického dokumentu.

Pri spracovaní tohto dokumentu boli použité nasledovné materiály:

- ÚPN VÚC Trenčianskeho kraja a Nariadenie vlády SR č. 149/1998 Z. z., ktorým sa vyhlasuje záväzná časť územného plánu VÚC Trenčiansky kraj (AŽ PROJEKT Bratislava 1997)
- Zmeny a doplnky ÚPN VÚC Trenčianskeho kraja č. 1/2004 - Všeobecne záväzné nariadenie TSK č.7/2004, ktorým sa vyhlásili Zmeny a doplnky záväznej časti ÚPN VÚC Trenčianskeho kraja schválené Zastupiteľstvom TSK uznesením č.260/2004 (AŽ PROJEKT Bratislava 2004), v znení VZN č. 8/2011 zo dňa 26. 10. 2011, ktorým sa vyhlásili Zmeny a doplnky č. 2 záväznej časti ÚPN VÚC Trenčianskeho kraja.
- Zmeny a doplnky č. 3 ÚPN VÚC Trenčianskeho kraja, schválené uznesením č. 98/2018 zo dňa 28.05.2018, v znení VZN č. 7/2018, ktorým sa vyhlasuje záväzná časť ZaD č. 3 ÚPN VÚC Trenčianskeho kraja, s účinnosťou 29.06.2018,
- Územný plán obce Horná Súča (spracovateľ – AŽ PROJEKT, Toplianska 28, 821 07 Bratislava, schválený uznesením č. 7/02/2010-OZ zo dňa 19.02.2010.
- Regionálny územný systém ekologickej stability okresu Trenčín, schválený rozhodnutím okresného úradu Trenčín, Odbor starostlivosti o životné prostredie, č. j. OÚ-TN-OSZP3-20 15/00 1484 TKZ, zo dňa 14.01.2015 (zhotoviteľ Slovenská agentúra životného prostredia Banská Bystrica v roku 2013)
- „Podpora ochrany lokalít NATURA 2000 začlenením do celopriestorového systému ekologickej stability“, Regionálny územný systém ekologickej stability okresu Trenčín, (zostavil - Slovenská agentúra životného prostredia CMŽP Žilina, Ministerstvo životného prostredia Slovenskej republiky, Bratislava.

VI. Miesto a dátum vypracovania oznámenia

V Bratislave, 28. 02. 2022

VII. Potvrdenie správnosti údajov

1. Meno spracovateľa oznámenia.

Ing. Blanka Pavelková
Bezručova 5
811 09 Bratislava

tel.: +421 2 45523896

e-mail: blanka.pavelkova@azprojekt.sk

2. Potvrdenie správnosti údajov oznámenia podpisom oprávneného zástupcu obstarávateľa, pečiatka.

Starosta
Ing. Juraj Ondračka

Obecný úrad Horná Súča č. 233
913 33 Horná Súča

tel.: +421 32/65 19 611 - sekretariát

tel.: +421 918 500 836 - starosta obce
starosta@hornasuca.sk

Grafické prílohy:


- Rozsah riešenia - celková situácia
- Vlčí vrch
- Trnávka
- Krásny dub
- Závrská
- Horná Súča
- Dúbrava



HORNÁ SÚČA

ZMENY A DOPLNKY č.2 ÚPN-O - NÁVRH

ROZSAH RIEŠENIA

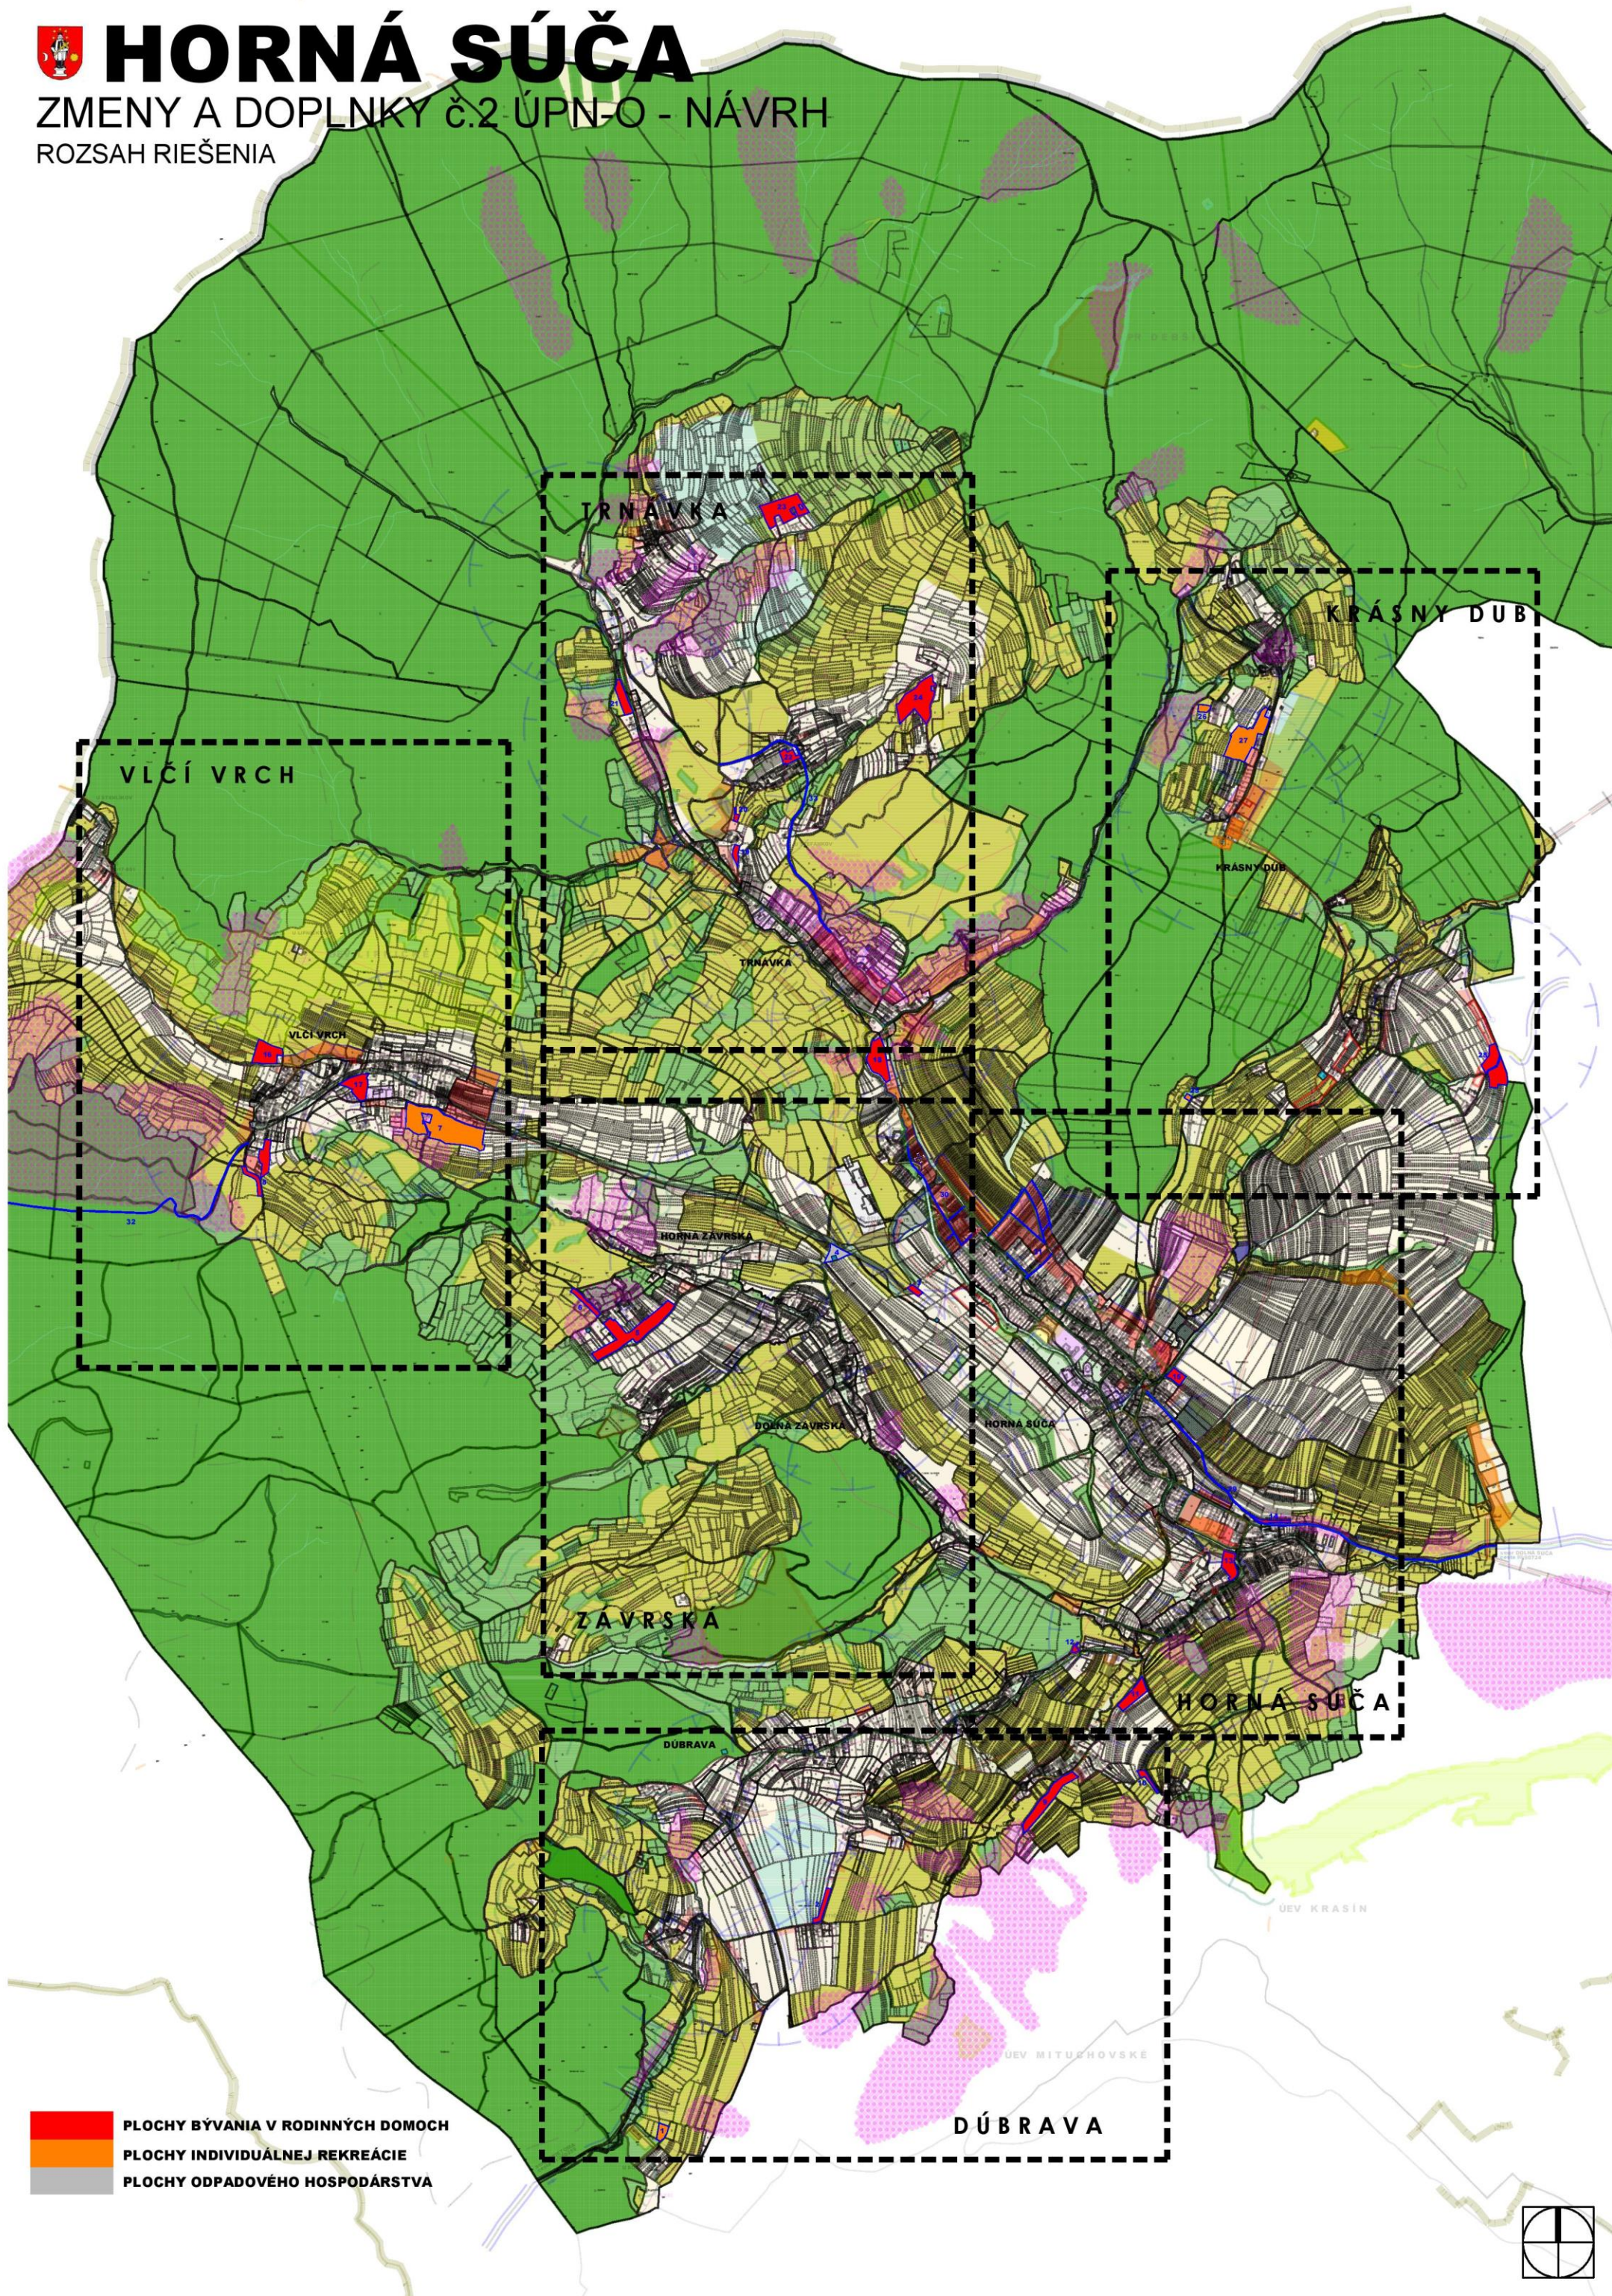


PLOCHY BÝVANIA V RODINNÝCH DOMOCH

PLOCHY INDIVIDUÁLNEJ REKREÁCIE


PLOCHY ODPADOVÉHO HOSPODÁRSTVA



VLČÍ VRCH

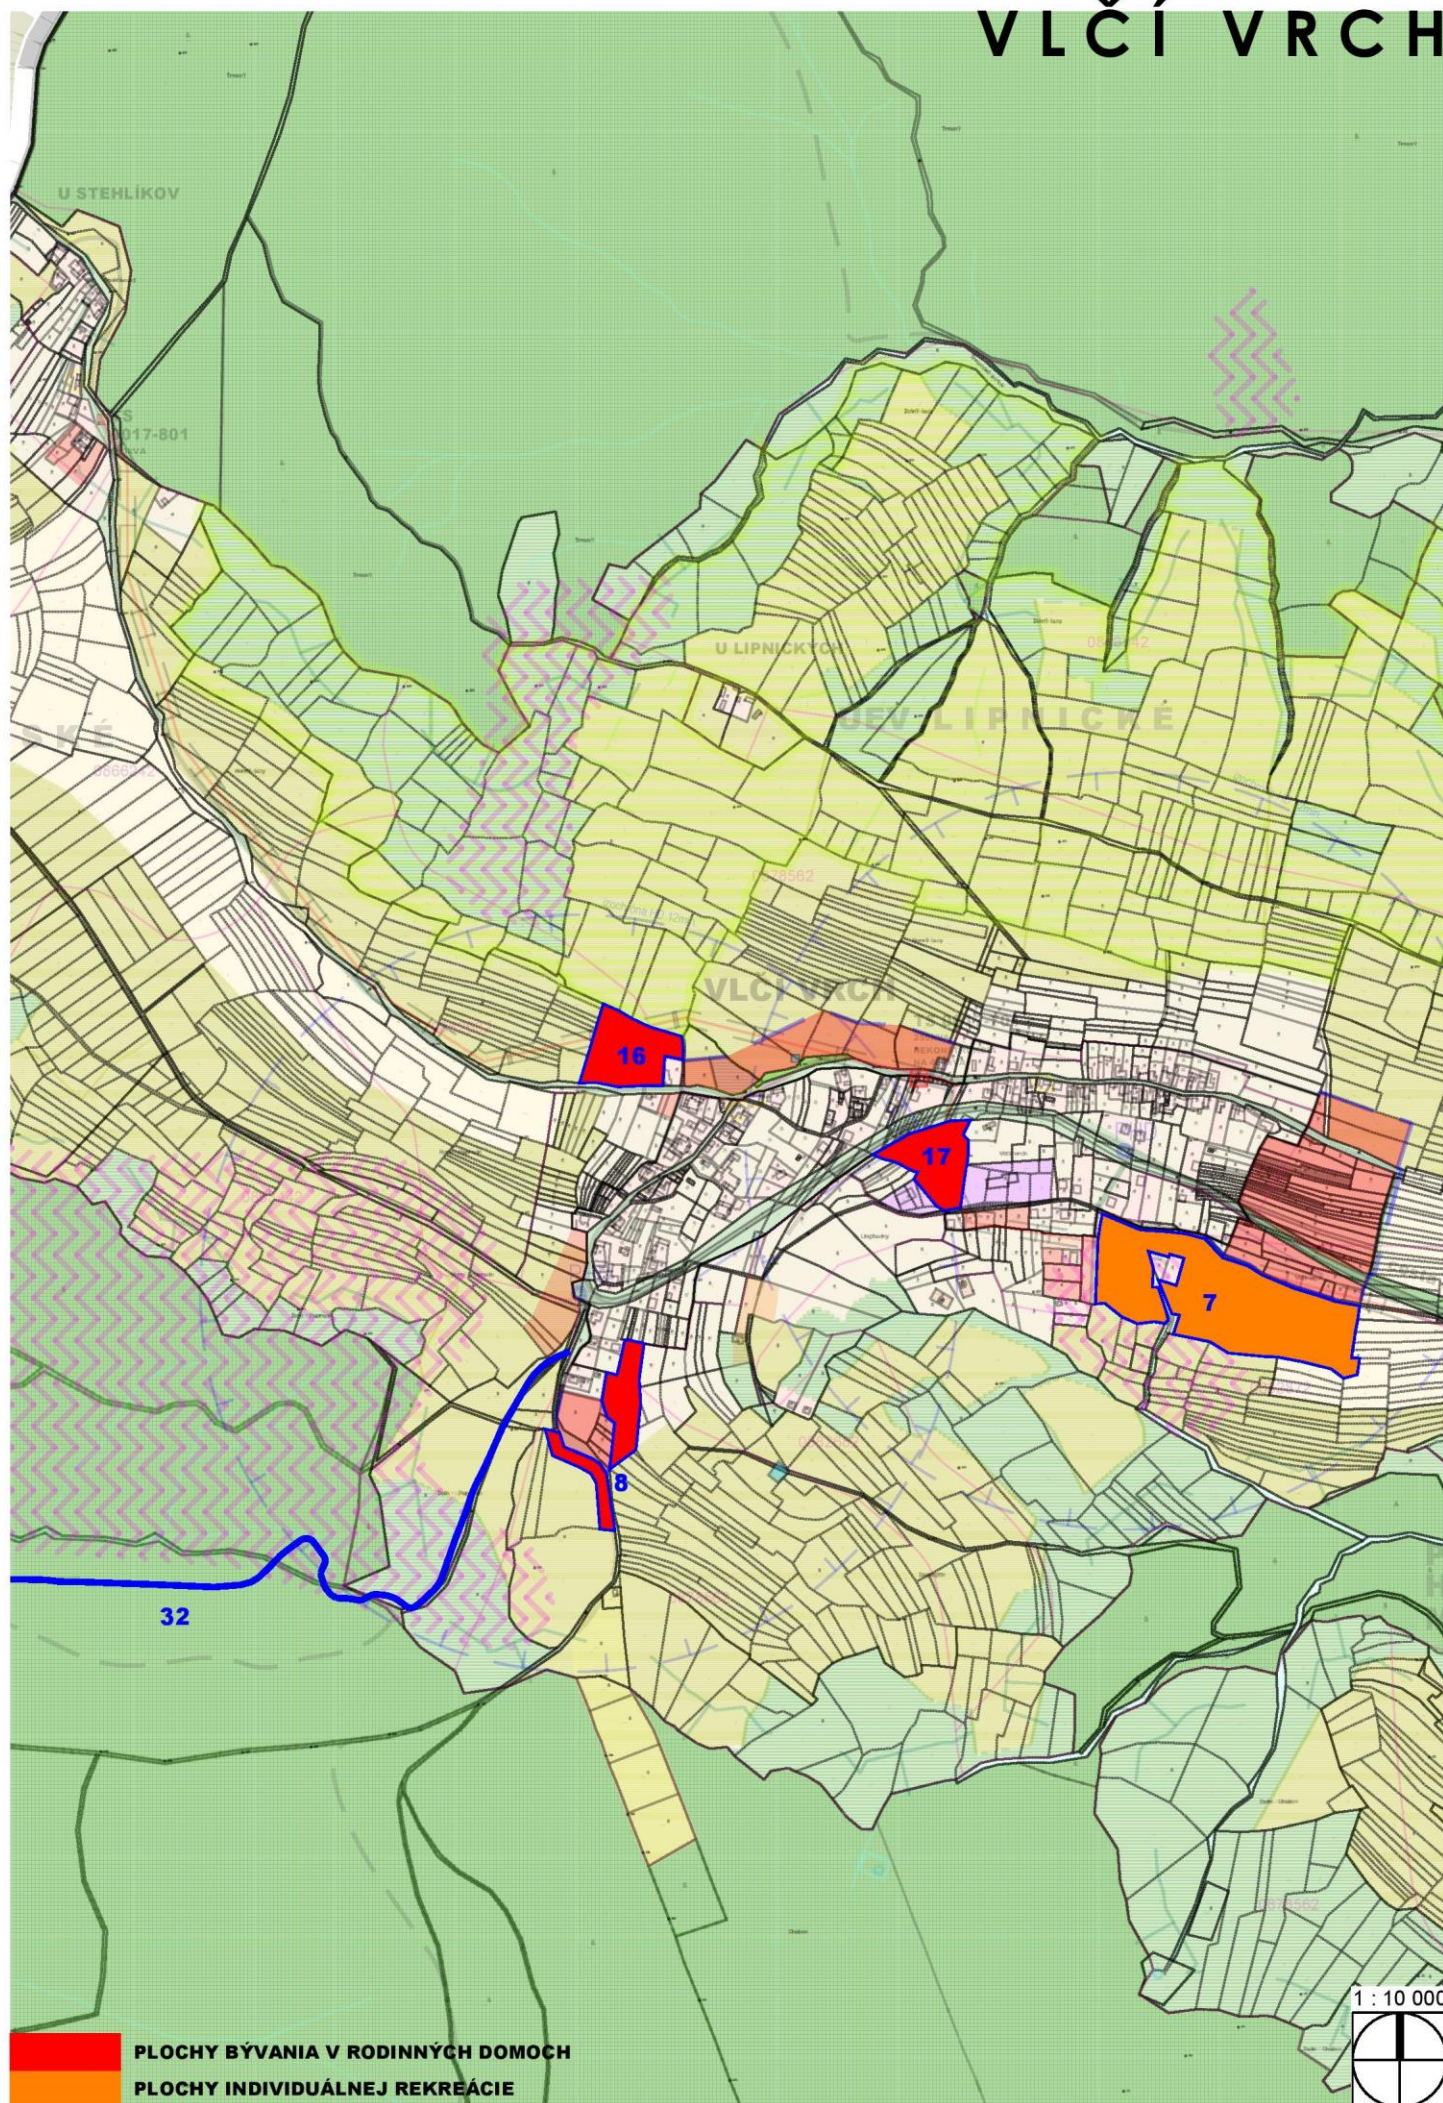

TRNÁVKA

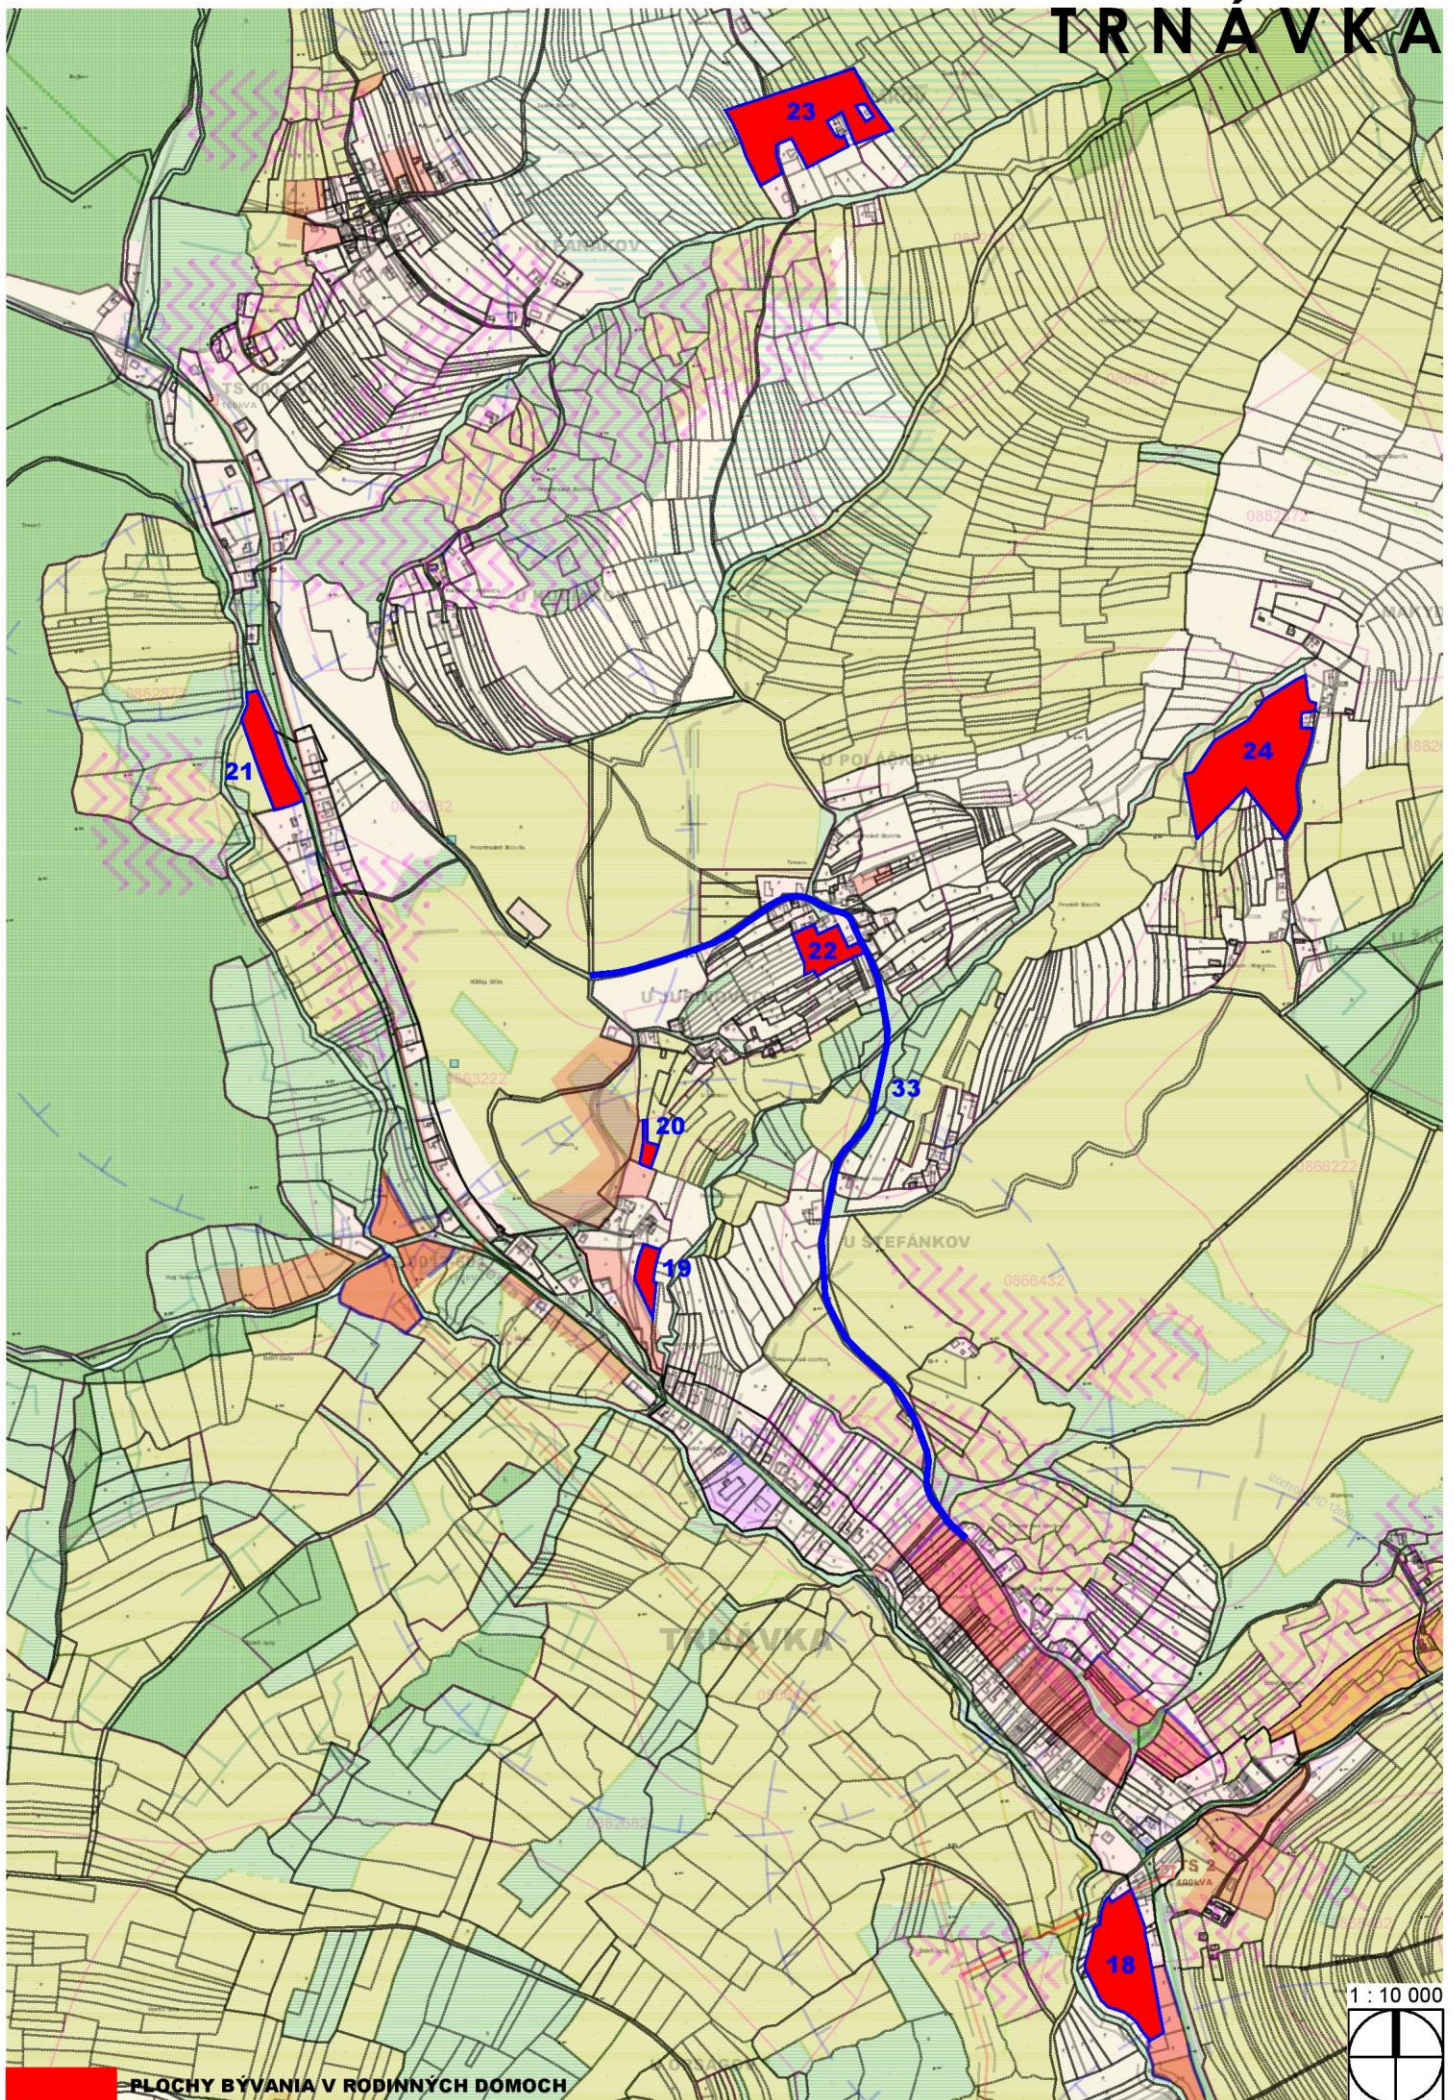


PLOCHY BÝVANIA V RODINNÝCH DOMOCH


1 : 10 000



KRÁSNY DUB

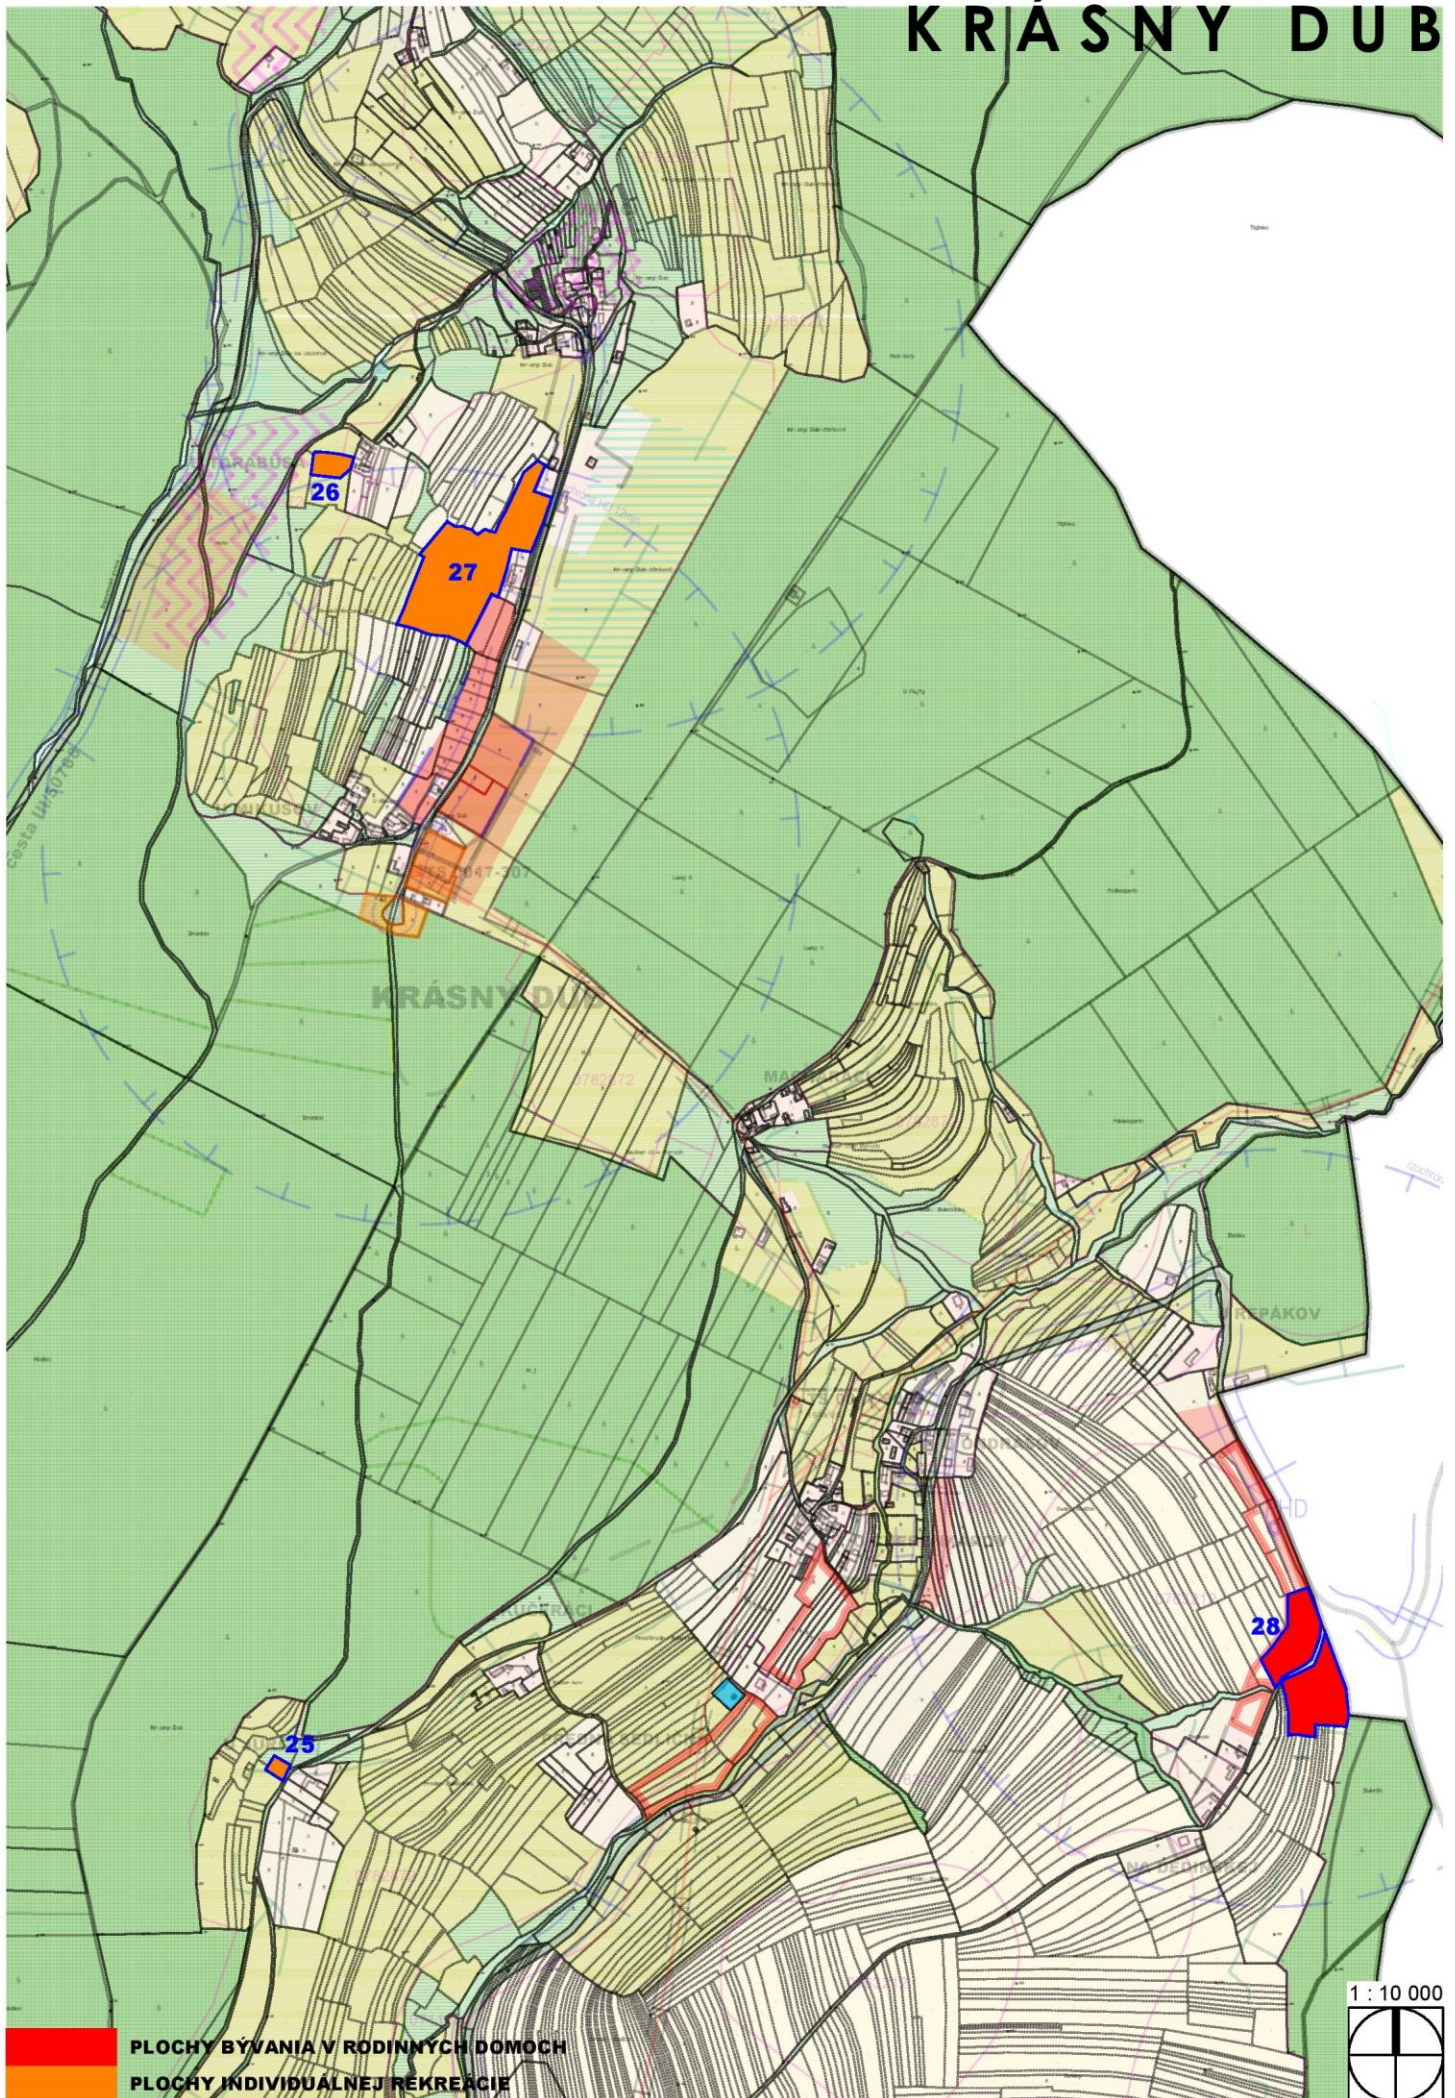

ZÁVRSKÁ

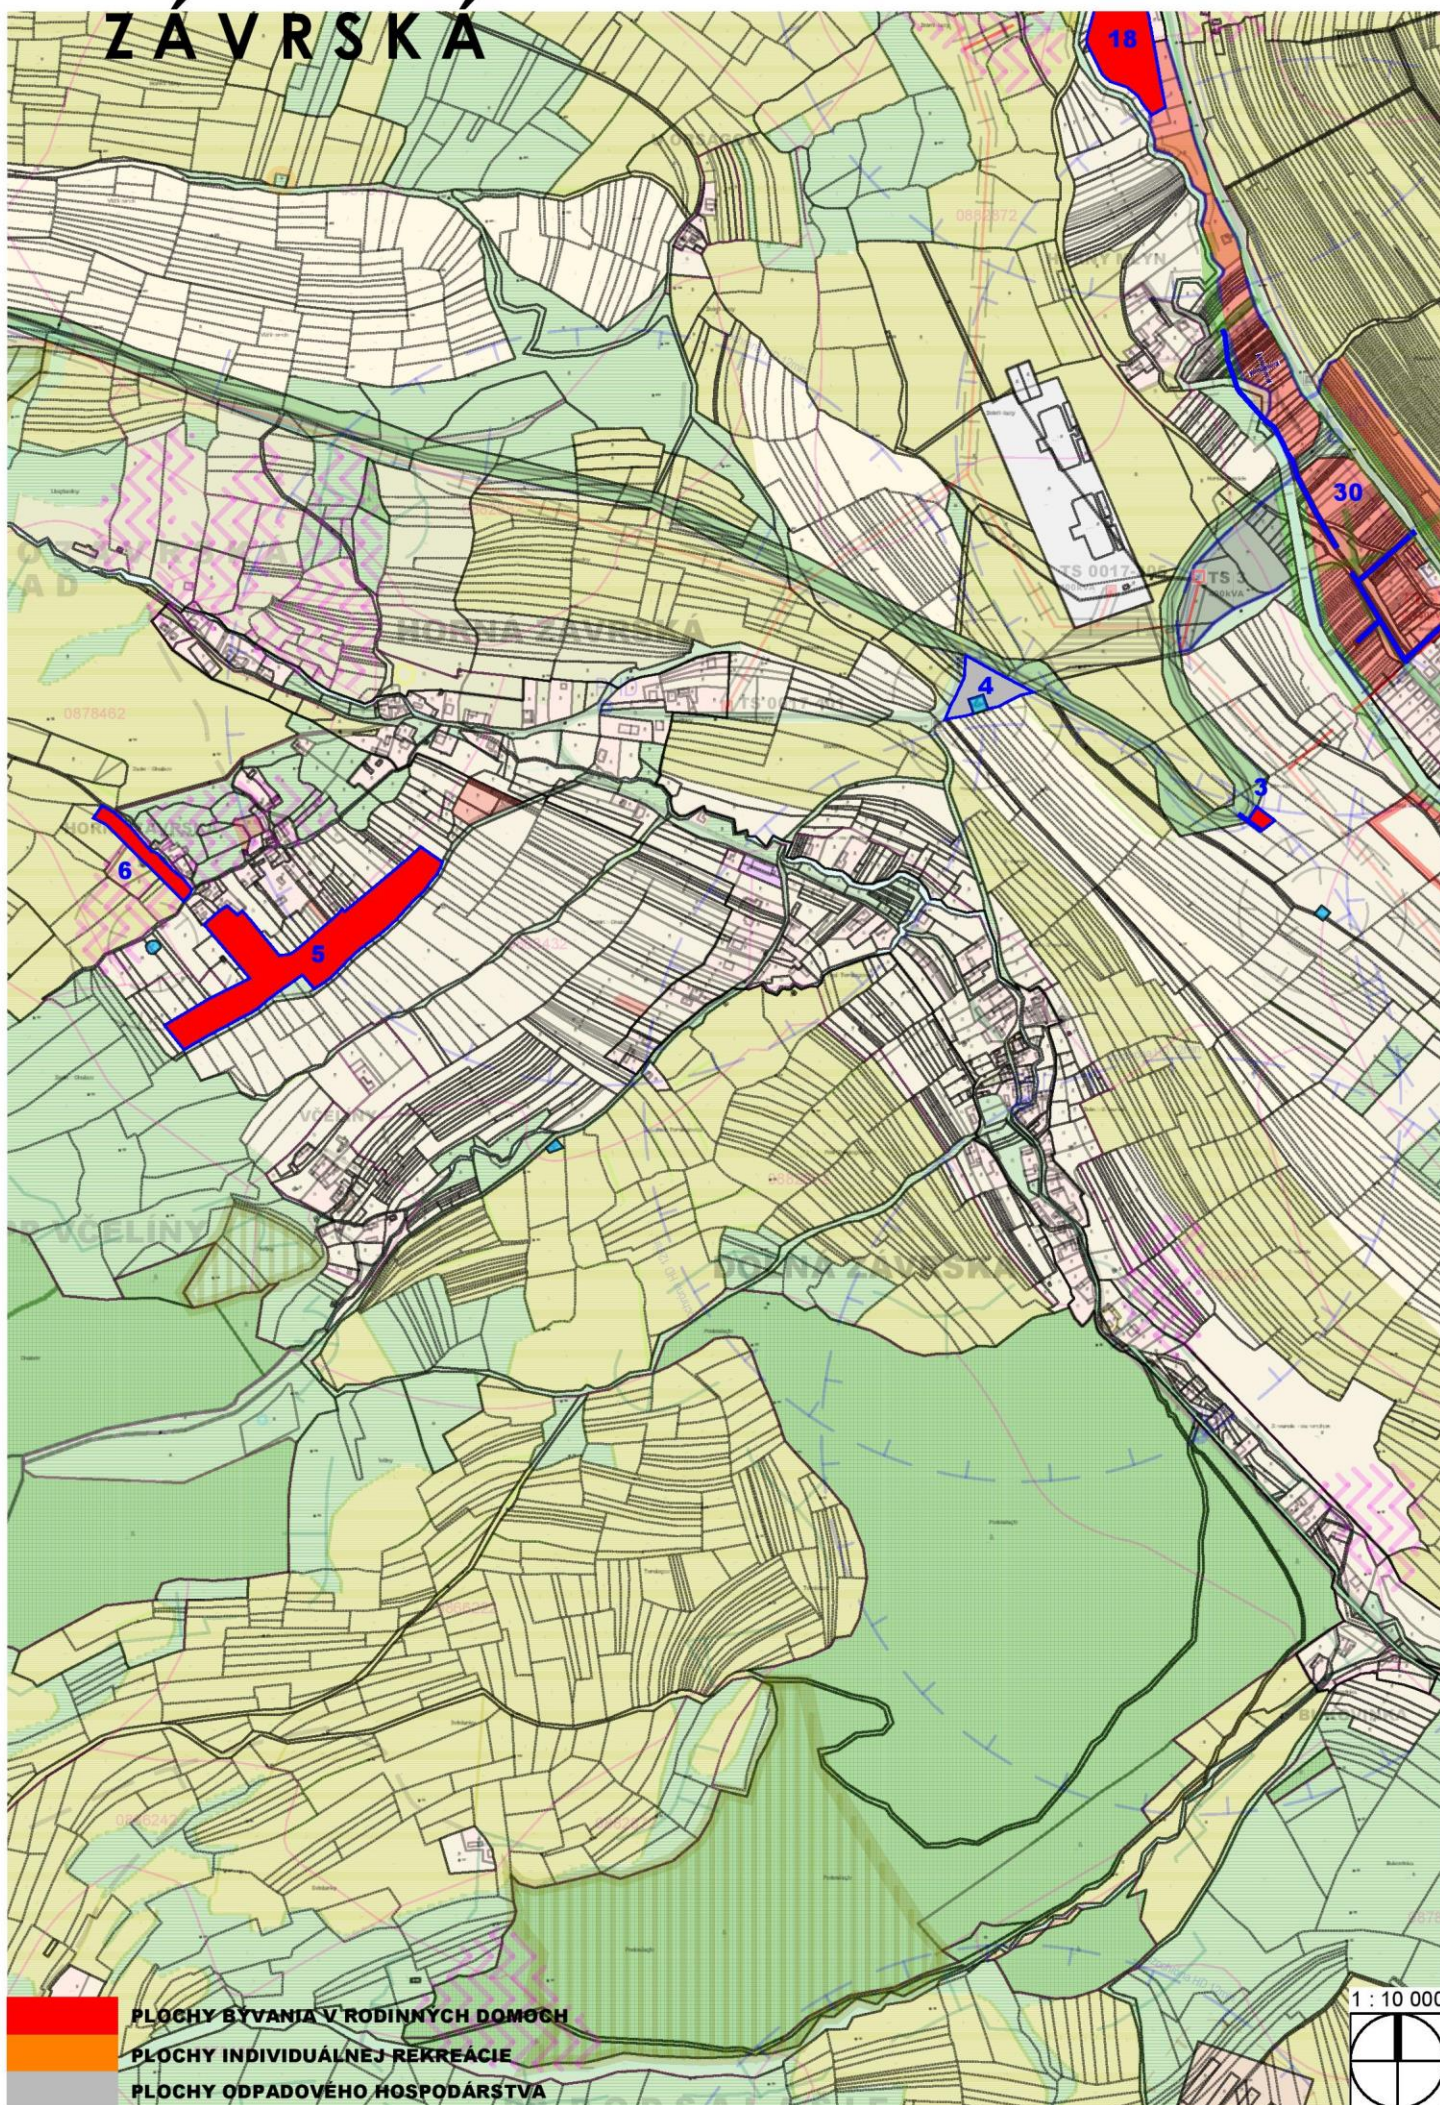


HORNÁ SÚČA



PLOCHY BYVANIA V RODINNÝCH DOMOCH

PLOCHY INDIVIDUÁLNEJ REKREÁCIE

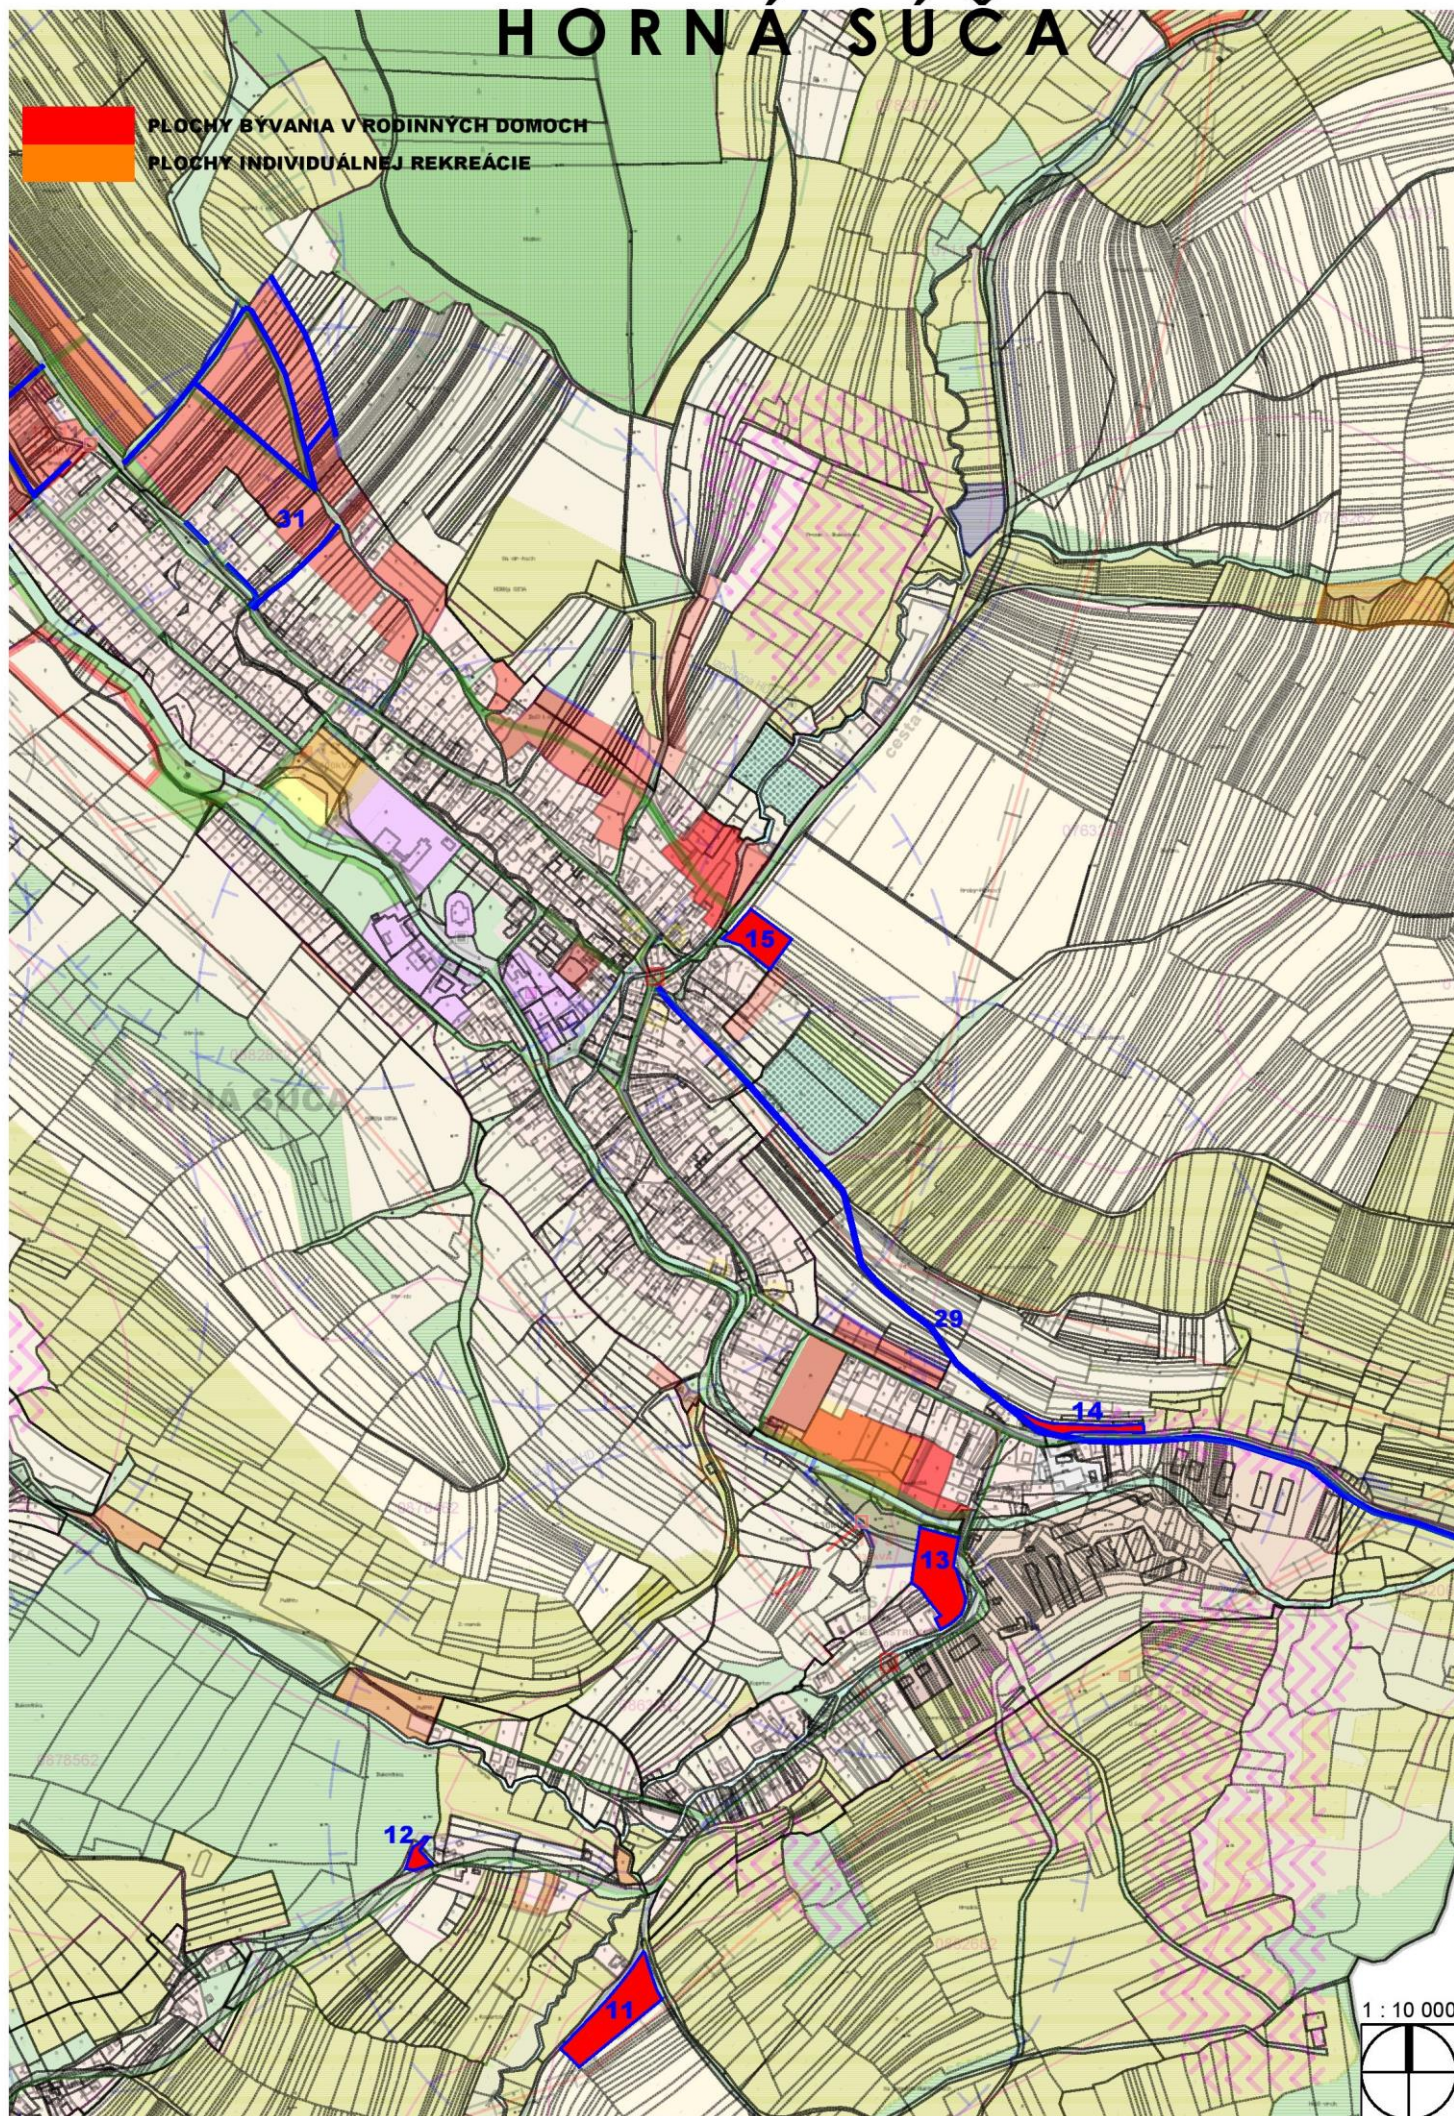

1 : 10 000



