
DRUH ÚZEMIA
KATASTRÁLNE ÚZEMIE

OKRES
KRAJ

ASFALTOVÁ KOMUNIKÁCIA
RADOĽA

KYSUCKÉ NOVÉ MESTO
ŽILINSKÝ

POZDĹŽNY PROFIL
CESTA I.TRIEDY
C 9,5/70
M 1:500/50

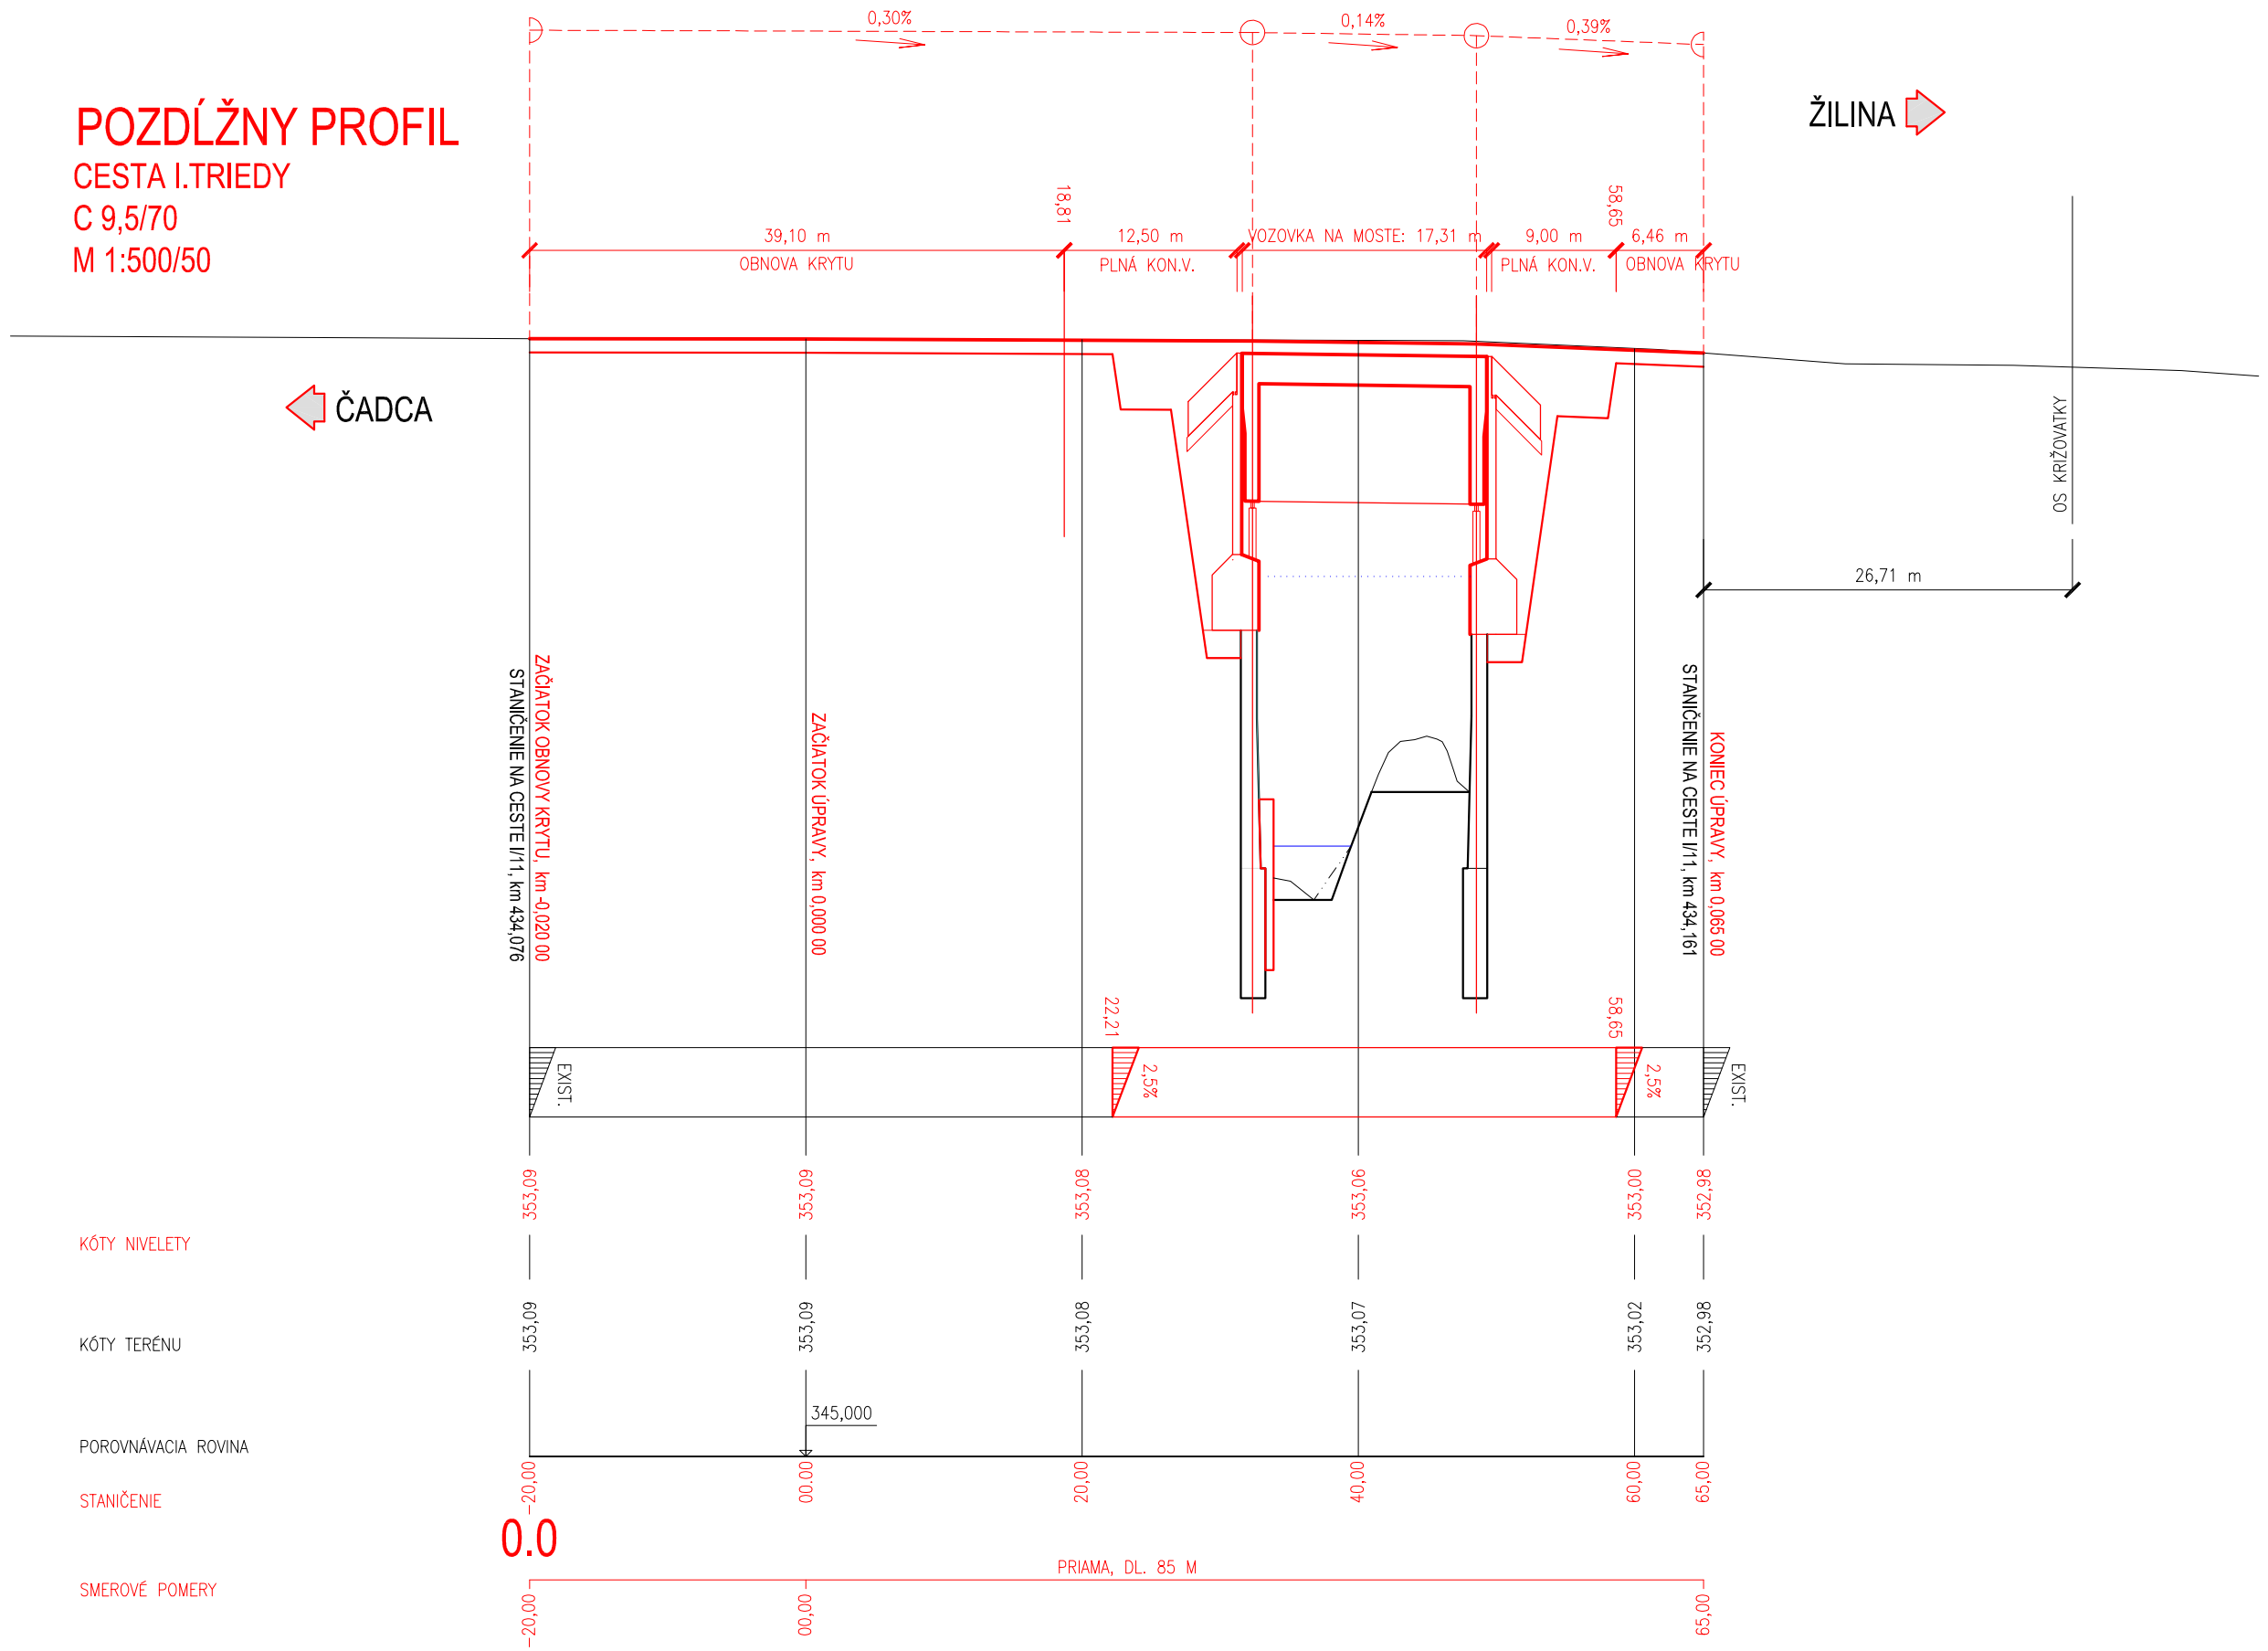

INVESTOR:

SLOVENSKÁ SPRÁVA CIEST

B.3

POZNÁMKA:
PRED ZAHÁJENÍM STAVEBNÝCH PRÁC JE NUTNÉ VYTÝČIŤ VŠETKY INŽINIERSKE SIETE ICH SPRÁVCAMI !!!

ZÁKAZKA: **I/11 RADOĽA - MOST 229**		PROJEKTANT: DAQE Slovakia s.r.o. Pribinova 8953/62, 010 01 Žilina www.daqe.sk, info@daqe.sk	
PRÍLOHA: **POZDĹŽNY REZ**		ČÍSLO ZÁKAZKY:	21-007L
		DÁTUM:	2021
INVESTOR: Slovenská správa ciest Bratislava v zastúpení SSC IVSC Žilina		STUPEŇ:	DP(DRS)
KRAJ: Žilinský	OKRES: Kysucké Nové Mesto K.Ú.: Radoľa	MIERKA:	1:500/50
MANAŽÉR PROJEKTU: ING. MARTIN PITOŇÁK, PhD.	ZODPOVEDNÝ PROJEKTANT: ING. LUKÁŠ ROLKO	FORMÁT	3xA4
NAVRHOL - VYPRACOVAL: ING. PETER LITVIK	KONTROLOVAL: ING. LUKÁŠ ROLKO	ČÍSLO PRÍLOHY: B.3	SÚPRAVA: