


ZMENY A DOPLNKY č.3
ÚZEMNÝ PLÁN ZÓNY
VINIANSKE JAZERO

VÝKRES VEREJNÉHO DOPRAVNÉHO VYBAVENIA
NÁVRH

LEGENDA

STAV	NÁVRH	
		Plochy pre rekreáciu
		Navrhovaná stavba
		Obslužné komunikácie, jednosmerné
		Stavebná čiara
		Navrhované na zrušenie
		Označenie lokality (Zmeny a doplnky č.3)

- Plochy individuálnej rekreácie - Plochy apartmánového bývania

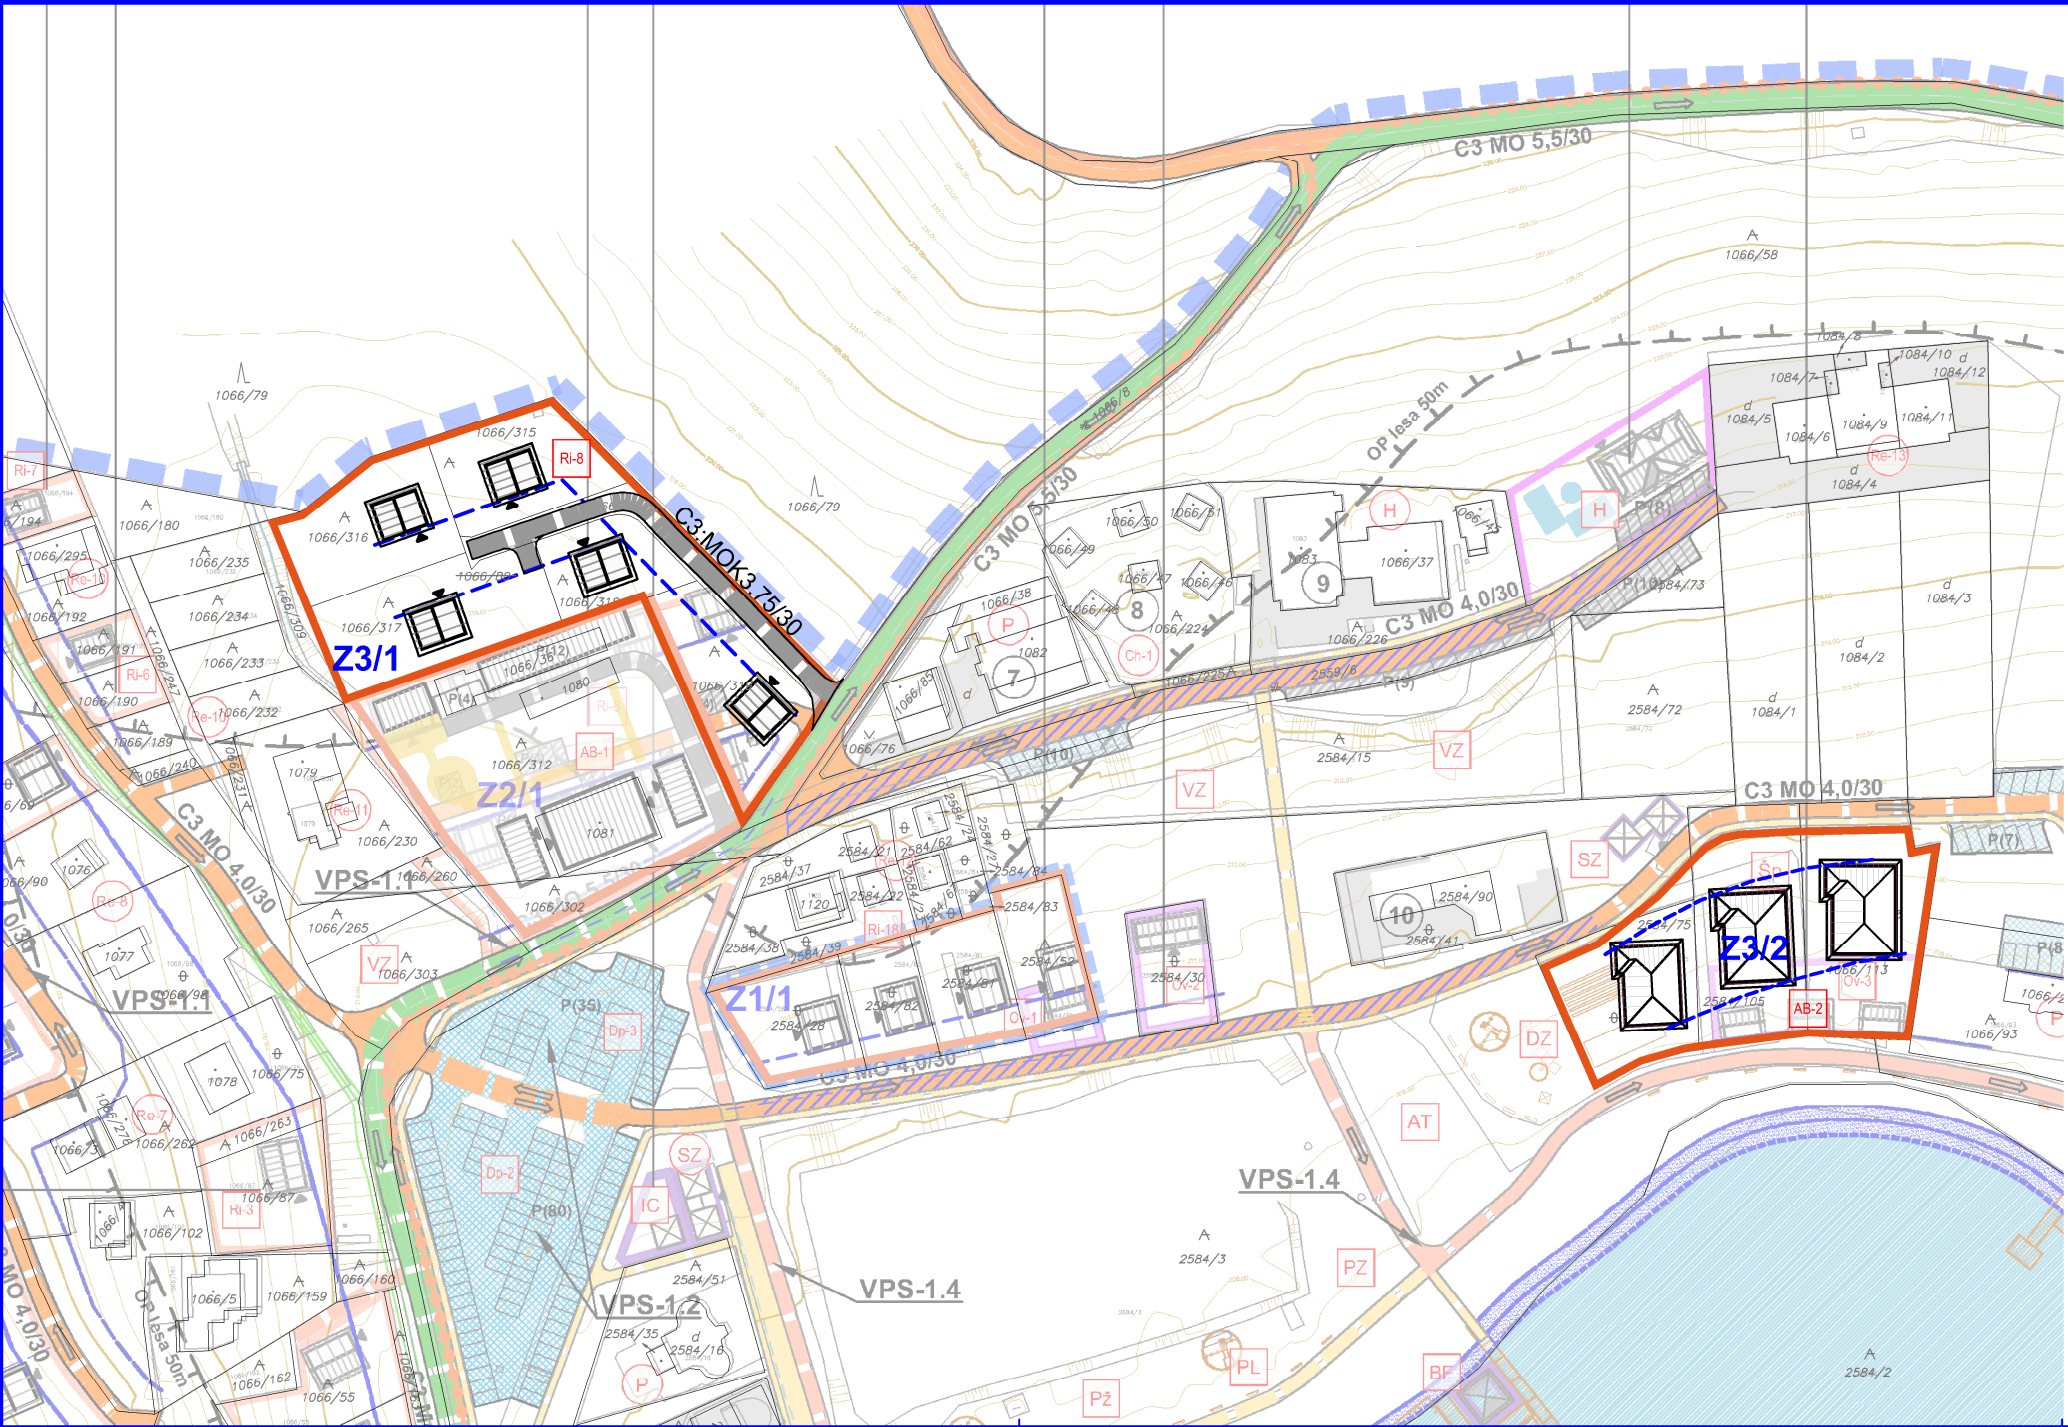

ZMENY A DOPLNKY č.3 ÚZEMNÝ PLÁN ZÓNY VINIANSKE JAZERO		
Obstarávateľ:	Obec VINNÉ	BOSKOV s.r.o.
Odborne spôsobilá osoba pre obstarávanie ÚPD:	Ing. Iveta SABAKOVÁ	Mýslina č.15; 066 01 Mýslina www.boskov.sk
Spracovateľ ÚPD:	Ing. arch. Marianna BOŠKOVÁ	
Stupeň:	NÁVRH	Zak. číslo: 202111_72
Názov výkresu:	VÝKRES VEREJNÉHO DOPRAVNÉHO VYBAVENIA	Dátum: 02.2022
		Mierka: 1:1000
		Čís. výkresu: 03