


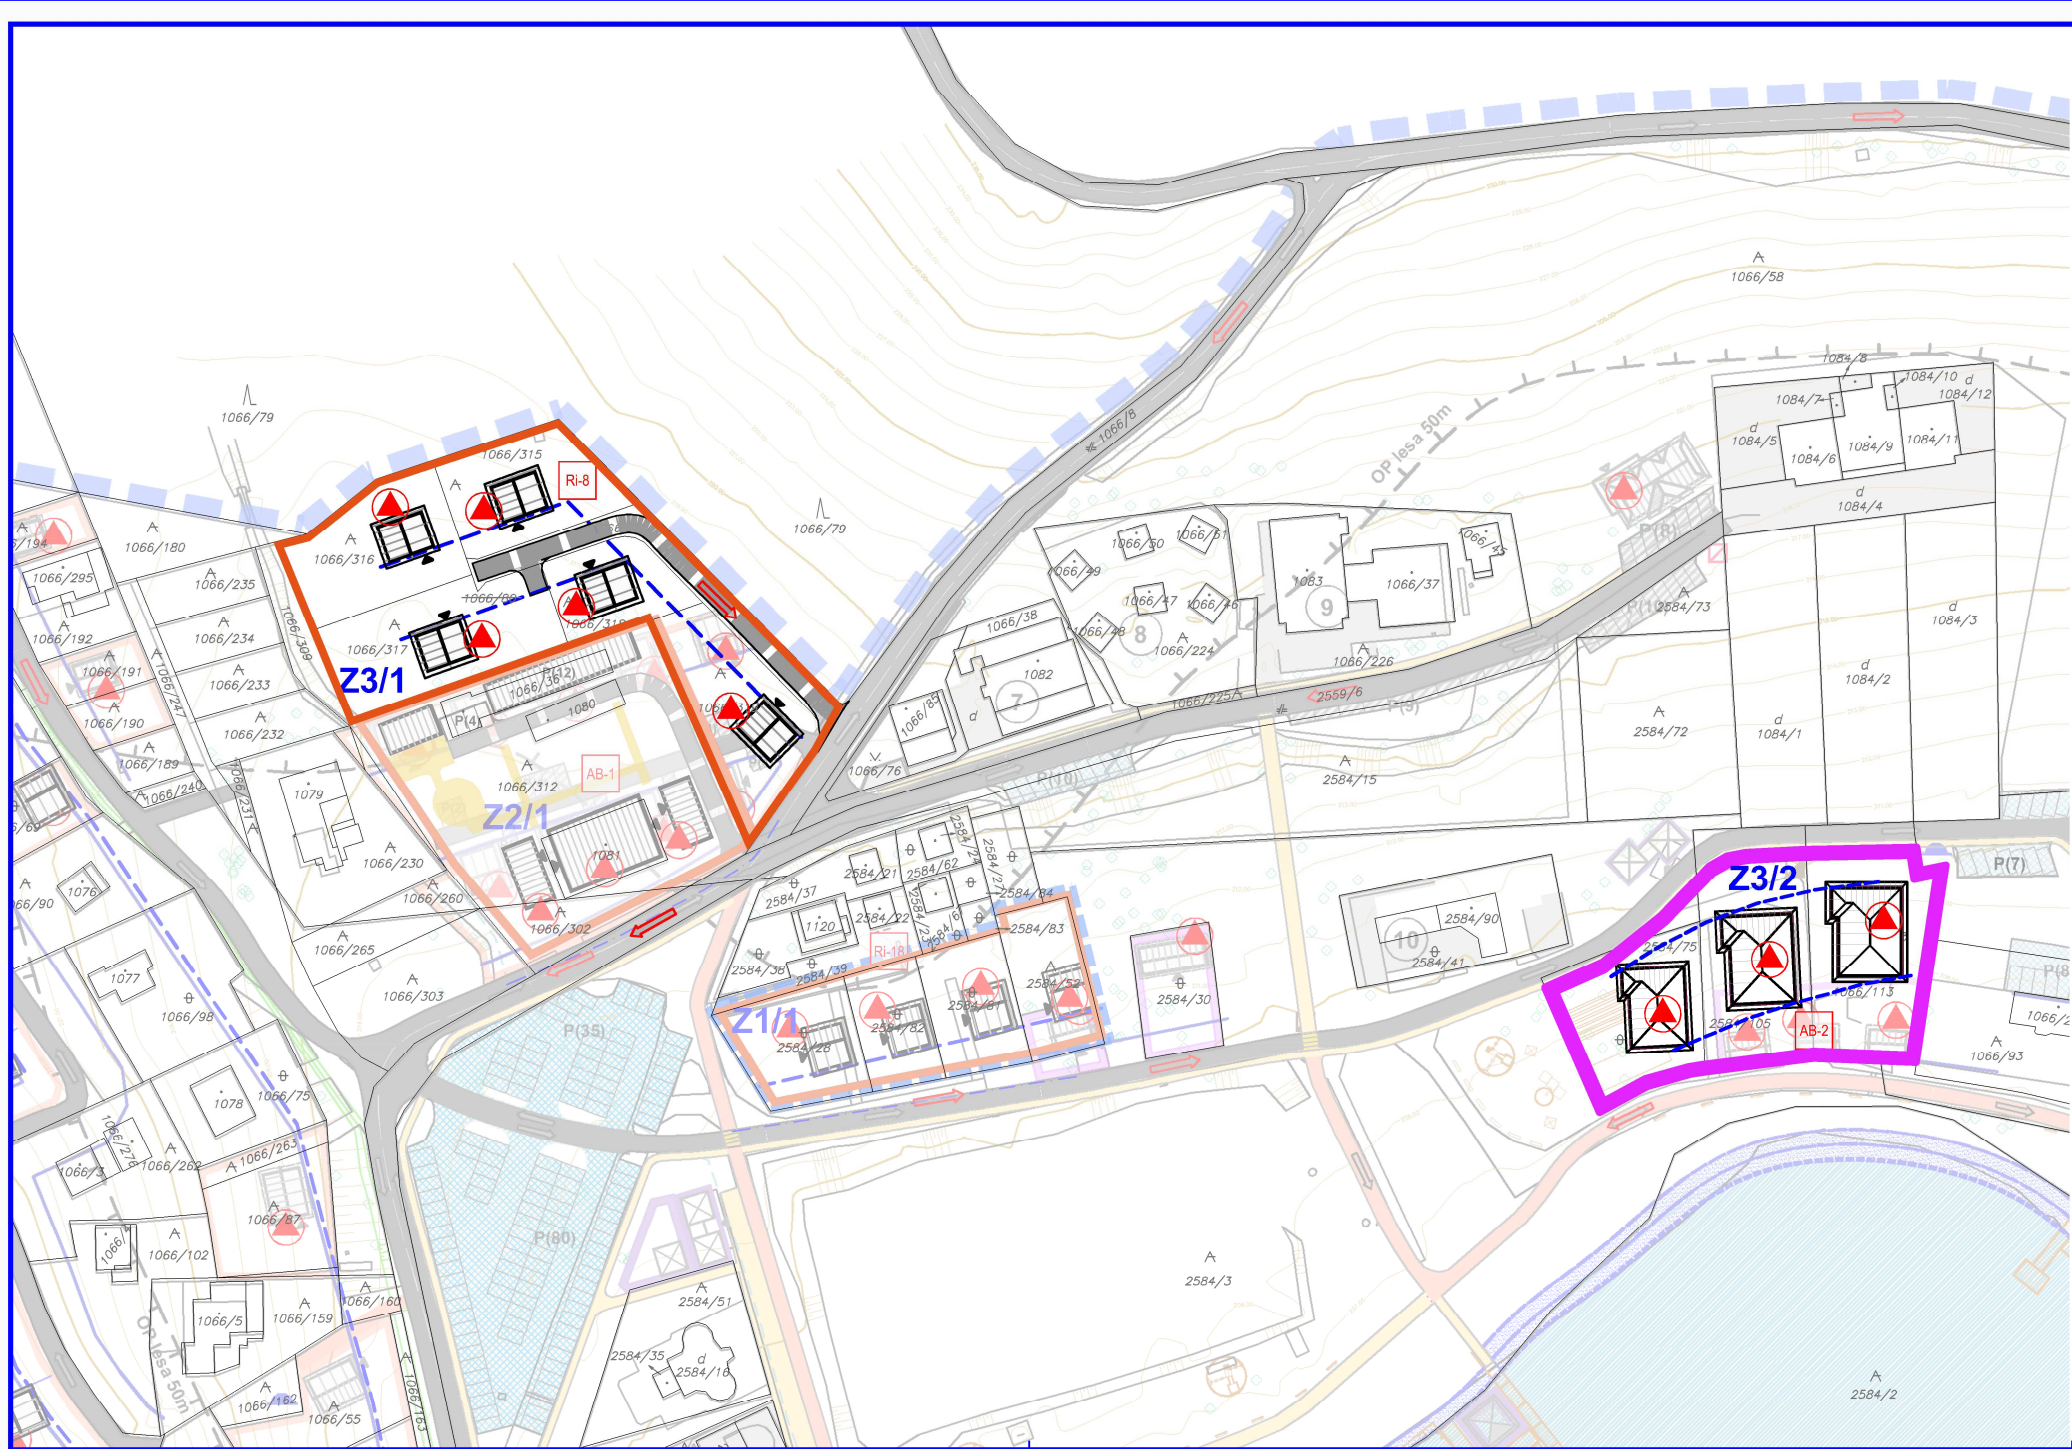

ZMENY A DOPLNKY č.3
ÚZEMNÝ PLÁN ZÓNY
VINIANSKE JAZERO
DOLOŽKA CIVILNEJ OCHRANY

NÁVRH

LEGENDA

STAV	NÁVRH	
		Rekreačné zariadenie, chata
		Plochy občianskej vybavenosti a služieb
		Jednoduchý úkryt budovaný svojpomocou
		Smer úniku



ZMENY A DOPLNKY č.3		
ÚZEMNÝ PLÁN ZÓNY VINIANSKE JAZERO		
Obstarávateľ:	Obec VINNÉ	BOSKOV s.r.o.
Odborne spôsobilá osoba pre obstarávanie ÚPD:	Ing. Iveta SABAKOVÁ	Myslína č.15; 066 01 Myslína
Spracovateľ ÚPD:	Ing. arch. Marianna BOŠKOVÁ	www.boskov.sk
Stupeň:	NÁVRH	Zak. číslo: 202111_72
Názov výkresu:	DOLOŽKA CIVILNEJ OCHRANY	Dátum: 02.2022
		Mierka: 1:1000
		Čís. výkresu: 06