


HANUŠOVCE NAD TOPLŤOU

NÁVRH ZMIEN A DOPLNKOV č.2

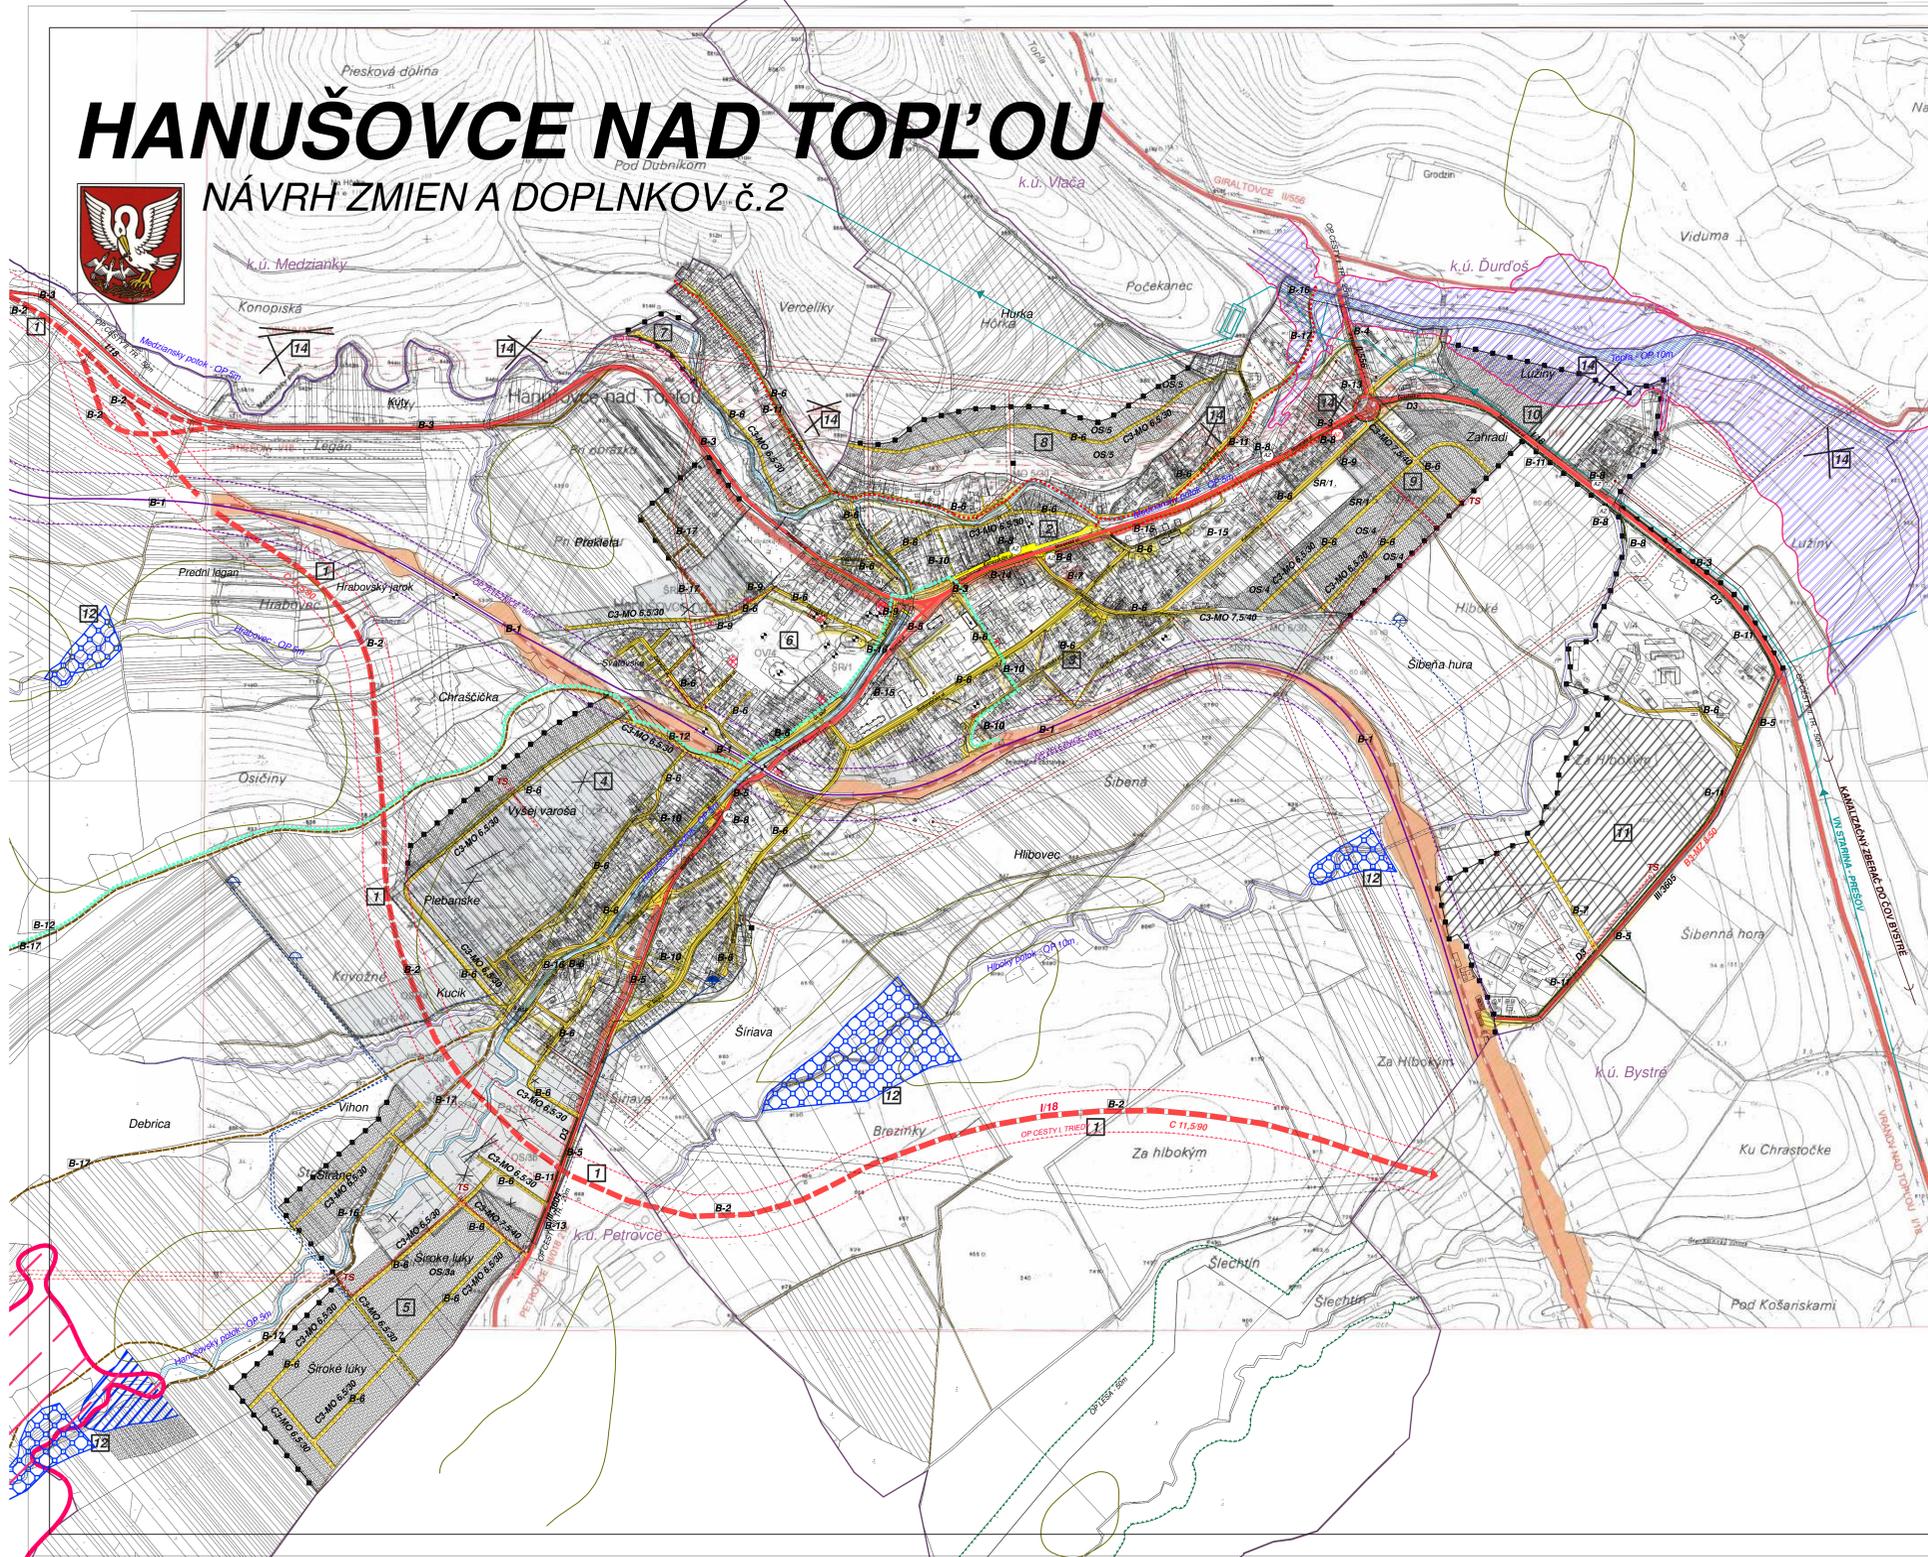

HANUŠOVCE NAD TOPLŤOU ÚPN - NÁVRH

M 1 : 5 000

STAV	NÁVRH	VÝKAD
[Symbol]	[Symbol]	NAVROVANE PLOCHY NA ZASTAVBU
[Symbol]	[Symbol]	PLOCHY PRÍMYSLENEJ VÝROBY A SKLADOV
[Symbol]	[Symbol]	PLOCHY TECHNICKÉJ INFRAŠTRUKTÚRY
[Symbol]	[Symbol]	CYKLISTICKÁ CESTIČKA
[Symbol]	[Symbol]	ZNAČENÁ CYKLOTRASA
[Symbol]	[Symbol]	ZNAČENÁ TURISTICKÁ TRASA
[Symbol]	[Symbol]	DOCHRANÉ PÁSMA
[Symbol]	[Symbol]	HRANICA ZASTAVANÉHO ÚZEMIA
[Symbol]	[Symbol]	HRANICA KATASTRA
[Symbol]	[Symbol]	DOCHRANENÉ ÚZEMIE SLANÉHO VÝHRV OBYVŤ
[Symbol]	[Symbol]	PEŠIE CHODNÍKY A PRIESTRANSTVÁ
[Symbol]	[Symbol]	YDNE TORY
[Symbol]	[Symbol]	MESTNÉ CESTY
[Symbol]	[Symbol]	SPĚVNÉ ÚČELOVÉ CESTY
[Symbol]	[Symbol]	NESPĚVNÉ ÚČELOVÉ CESTY
[Symbol]	[Symbol]	PARKOVISKO
[Symbol]	[Symbol]	POTENCIÁLNE PLOŠNÉ ZOSILVY
[Symbol]	[Symbol]	ZAPLAVOVÉ ÚZEMIE Q100
[Symbol]	[Symbol]	ZACHYTNY POLDER
[Symbol]	[Symbol]	YDNNÁ NÁDRŤ
[Symbol]	[Symbol]	ÚPRAVA VODNEHO TORU
[Symbol]	[Symbol]	AUTOBUSOVÁ ZASTÁVKA
[Symbol]	[Symbol]	VTL PLYNOVOD
[Symbol]	[Symbol]	JVN EL. VEDENIA
[Symbol]	[Symbol]	HLAVNÉ VODOVODNÉ RADY MESTNEHO VODOVODU
[Symbol]	[Symbol]	VODOVODNÉ RADY A ZARIADENIA VYCHODSLOVENSKÉJ VODARENskej SŤAVBY
[Symbol]	[Symbol]	VODOJEM
[Symbol]	[Symbol]	KANALIZAČNÝ ZBERAČ
[Symbol]	[Symbol]	TRASTANICA
[Symbol]	[Symbol]	CENTRUM OBCE
[Symbol]	[Symbol]	CESTY I., II. A III. TRIEDY
[Symbol]	[Symbol]	D3
[Symbol]	[Symbol]	DOPRAVNÉ KATEGÓRIE

LEGENDA DOPRAVNÉHO VYBAVENIA ÚZEMIA

[Symbol]	ŠTÁTNE KOMUNIKÁCIE I., II. III. TRIEDY
[Symbol]	PRELÓŽKA ŠTÁTNEJ CESTY I/18 - SEVERNÝ OBOCHVAT
[Symbol]	DOCHRANENÉ PÁSMA CESTY I/18 - SEVERNÝ OBOCHVAT
[Symbol]	DOCHRANENÉ PÁSMA KOMUNIKÁCIÍ I., II. III. TRIEDY
[Symbol]	MESTNÉ KOMUNIKÁCIE - NAVROVANE
[Symbol]	MESTNÉ KOMUNIKÁCIE - NAVROVANE
[Symbol]	KATEGÓRIA MESTNEJ KOMUNIKÁCIE
[Symbol]	PEŠIE KOMUNIKÁCIE / SAMOSTATNÉ /
[Symbol]	KRUHOVÁ KRÍŽOVATKA / ÚZEMNÁ REZERVA /
[Symbol]	STATICKÁ DOPRAVA - PARKOVACIE PLOCHY
[Symbol]	STATICKÁ DOPRAVA - GARÁŽE
[Symbol]	PLOCHY ZARIADENIE CESTNEJ DOPRAVY
[Symbol]	NÁMESTIE - VYMEDZENIE PLOCHY
[Symbol]	AUTOBUSOVÁ STANICA
[Symbol]	AUTOBUSOVÁ ZASTÁVKA
[Symbol]	PLOCHY ŽELEZNIČNEJ DOPRAVY
[Symbol]	ŽS, ŽS, ŽS
[Symbol]	ŽELEZNIČNÁ STANICA, ŽELEZNIČNÁ ZASTÁVKA
[Symbol]	LUČIČNÁ ČIARA / NÁMESTIE /

VEREJNOSPRESNÉ DOPRAVNÉ STAVBY
B-1 ŽELEZNIČNÁ TRAT
B-2 PRELÓŽKA CESTY I/18 - OBOCHVAT MESTA
B-3 CESTA I. TRIEDY
B-4 CESTY II. TRIEDY
B-5 CESTY III. TRIEDY
B-6 MESTNÉ CESTY
B-7 AUTOBUSOVÁ STANICA
B-8 AUTOBUSOVÉ ZASTÁVKY
B-9 VEREJNÉ PARKOVISKÁ
B-10 SAMOSTATNÉ PEŠIE CHODNÍKY
B-11 CYKLISTICKÉ CESTIČKY A TRASY
B-12 TURISTICKÉ TRASY A ICH VYBAVENOSŤ
B-13 CHODNÍKY PRI CESTÁCH I., II. A III. TRIEDY
B-14 NÁMESTIE
B-15 ÚPRAVA VEREJNÝCH PRIESTRANSTVÍ
B-16 LÁVKY
B-17 ÚČELOVÉ CESTY

INVESTOR:	Mesto Hanušovce nad Topľou	STUPEŇ DO:	ÚPN
NÁZOV STAVBY:	ÚPN HANUŠOVCE N/T	Č. ZAK.	10 a AK
LOKALITA:	HANUŠOVCE NAD TOPLŤOU	MIERKA:	1 : 5000
VYKRES:	DOPRAVNÝ SYSTÉM	Č. VÝKRESU:	3

ATELIER URBEKO, s.r.o.

NÁZOV STAVBY: ZMENY A DOPLNKY č.2 ÚPN MESTA HANUŠOVCE NAD TOPLŤOU

STUPEŇ, KATEGÓRIA: NÁVRH

DEŠNÝ VÝKRESU: DOPRAVNÝ SYSTÉM

HLAVNÝ INŽINIER: [Signature]

ČÍSLO VÝKRESU: [Signature]

ROČNÍKA č. 3