


HANUŠOVCE NAD TOPLŤOU

NÁVRH ZMIEN A DOPLNKOV č.2

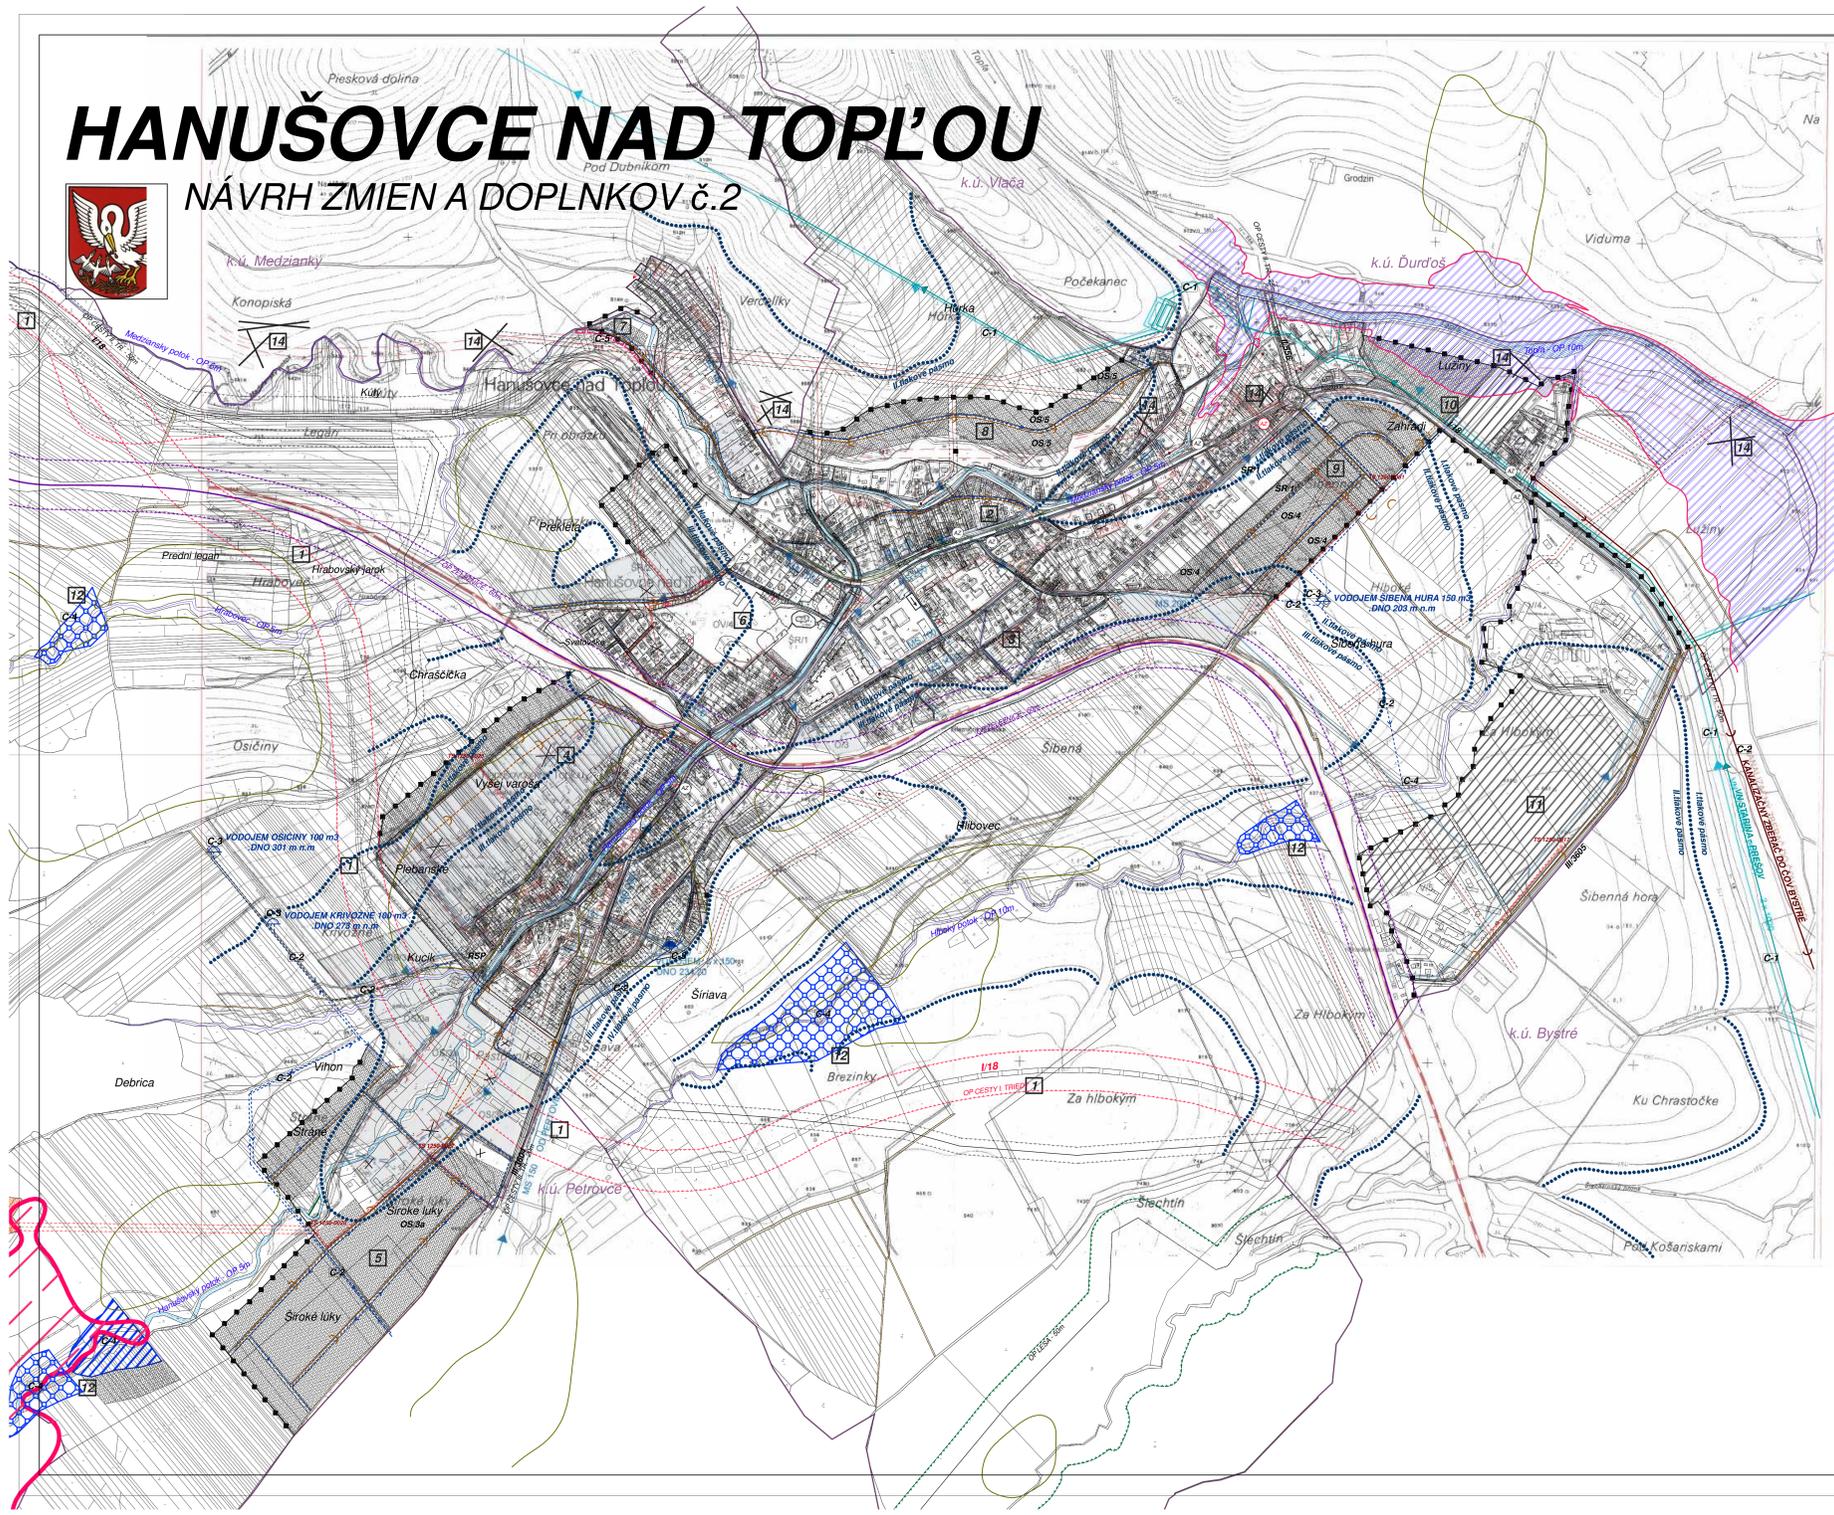

HANUŠOVCE NAD TOPLŤOU ÚPN - NÁVRH

M 1 : 5 000

LEGENDA

- HRAICA INTRAVILÁNU
- HRAICA KATASTRÁNEHO ÚZEMIA
- OCHRANÉ PÁSMO
- PAMÁTKOVÁ ZÓNA
- ÚZEMNÁ REZERVA - OBCHVAT KOMUNIKÁCIA VTB
- OBŠIŤNÉ KOMUNIKÁCIE NOVONÁVRHOVANE
- ŽELEZNIČNÁ TRAT
- NOVONÁVRHOVANE PLOCHY / ZABER PPF, REZERVA INTRAVILÁNU /
- NOVONÁVRHOVANE PLOCHY - MIMO KATASTRÁNEHO ÚZEMIA / ÚZEMNÁ REZERVA - ZABER PPF /
- OB OBYTNÉ PLOCHY
- OSB1 OBYTNÉ SUBORY
- OBV1 HROMADNÁ BYTOVÁ VÝSTAVBA
- OBV2 OBČIANSKA VÝBAVENOSŤ
- SRB1 ŠPORTOVO - REKREAČNÉ PLOCHY
- V1 PLOCHY VÝROBY

LEGENDA TECHNICKÉHO VYBAVENIA ÚZEMIA

- VODOVODNÁ SIET
- VODOVODNÁ SIET NAVRHOVANÁ
- PRÍVODNY VODOVODNY RÁD STABINA
- VODOJEM
- SPLAŠKOVÁ KANALIZÁCIA
- SPLAŠKOVÁ KANALIZÁCIA NAVRHOVANÁ
- HLAVNÝ KANALIZAČNÝ ZBERAČ
- HLAVNÝ KANALIZAČNÝ ZBERAČ NAVRHOVANÝ
- RIGOLY PRE DAŽDOVÝ VODU
- RIGOLY PRE DAŽDOVÝ VODU NAVRHOVANE
- ČOV

V POĽHOCH NAVRHOVANÝCH BV VDE NE JE VYBUDOVANÁ KANALIZÁCIA JE MOŽNÉ BUĎVAŤ DOMOVÉ OBYTNÉ ODPADOVÝCH VOD

TOTO VÝKRES JE ČIŠŤNÝ, JEHO ÚČELNOSŤ JE TRWAŤE NADĚVA NA PLÁN 1:5000 A 1:20000. Číslo výkresu: 6			
ZODPOVEDNÝ PROJEKTANT VYPRACOVAL	Ing. arch. EVA PROKOPOVICOVÁ	Ing. arch. EVA PROKOPOVICOVÁ	DATUM 03/2006
INVESTOR	Mesto Hanušovce nad Topľou	STUPENŤ	DO ÚPN
NÁZOV STAVBY	ÚPN HANUŠOVCE NAD TOPLŤOU	Č. ZAK.	
LOKALITA	HANUŠOVCE NAD TOPLŤOU	FORMÁT	10 x A4
VYKRES	TECH. I. - VODA, KANALIZÁCIA	MIERKA	1:5000
		Č. VÝKRESU	6

LEGENDA

- NAVRHOVANE PLOCHY NA ZÁSTAVBU
- PLOCHY PŘEMYSLELU, VÝROBY A SKLADY
- PLOCHY TECHNICKÉ INFRASTRUKTURY
- TRAFOSTANICA
- SPLAŠKOVÁ KANALIZÁCIA
- VN. EL. VEDENIE V ZEM
- VN. EL. VEDENIE VZDUŠNÉ
- OCHRANÉ PÁSMO
- HRAICA ZÁSTAVANÉHO ÚZEMIA
- HRAICA KATASTRA
- CYKLISTICKÁ CESTA
- PEŠÉ CHODNIKY A PŘESTRAVNÁ
- VODNÉ TOKY
- MESTNÉ CESTY
- SPĚVENE ÚČELOVÉ CESTY
- NESPEVENE ÚČELOVÉ CESTY
- PAMÁTKOVISKO
- POTENCIÁLNÉ PLOŠNÉ ZOSILY
- ZACHYTIVÝ POLDER
- VODNÁ NÁDEŽ
- ÚPRAVA VODNÉHO TOKU
- AUTODIŠTNÁ ZASTÁVKA
- VTL PLYNOVOD
- REGULÁČNÁ STANICA PLYNU
- STL PLYNOVOD
- HLAVNÉ VODOVODNÉ RADY MESTNÉHO VODOVODU
- VODOVODNÉ RADY A JAVNÁKOVÁ VÝPODOBOVENEŠŤ VODÁRENSKEJ BUSTAVY
- VODOJEM
- KANALIZAČNÝ ZBERAČ
- HRAICA TLAČOVÉHO PÁSMO
- CESTY I., II. A III. TŘEDY



ATELIÉR URBEKO, s.r.o.

M 1 : 5000
 NÁZOV STAVBY: ZMIEN A DOPLNKY Č.2 ÚPN MESTA HANUŠOVCE NAD TOPLŤOU
 STUPENŤ: KATEGORIA: Miesto
 OBRAN VÝKRESU: ÚPN
 HLAVNÝ INŽENÉR: Ing. arch. EVA PROKOPOVICOVÁ
 ZHOTOVITEL: ATELIÉR URBEKO, s.r.o.
 ČÍSLO VÝKRESU: 6
 NÁČRTEK: 6