


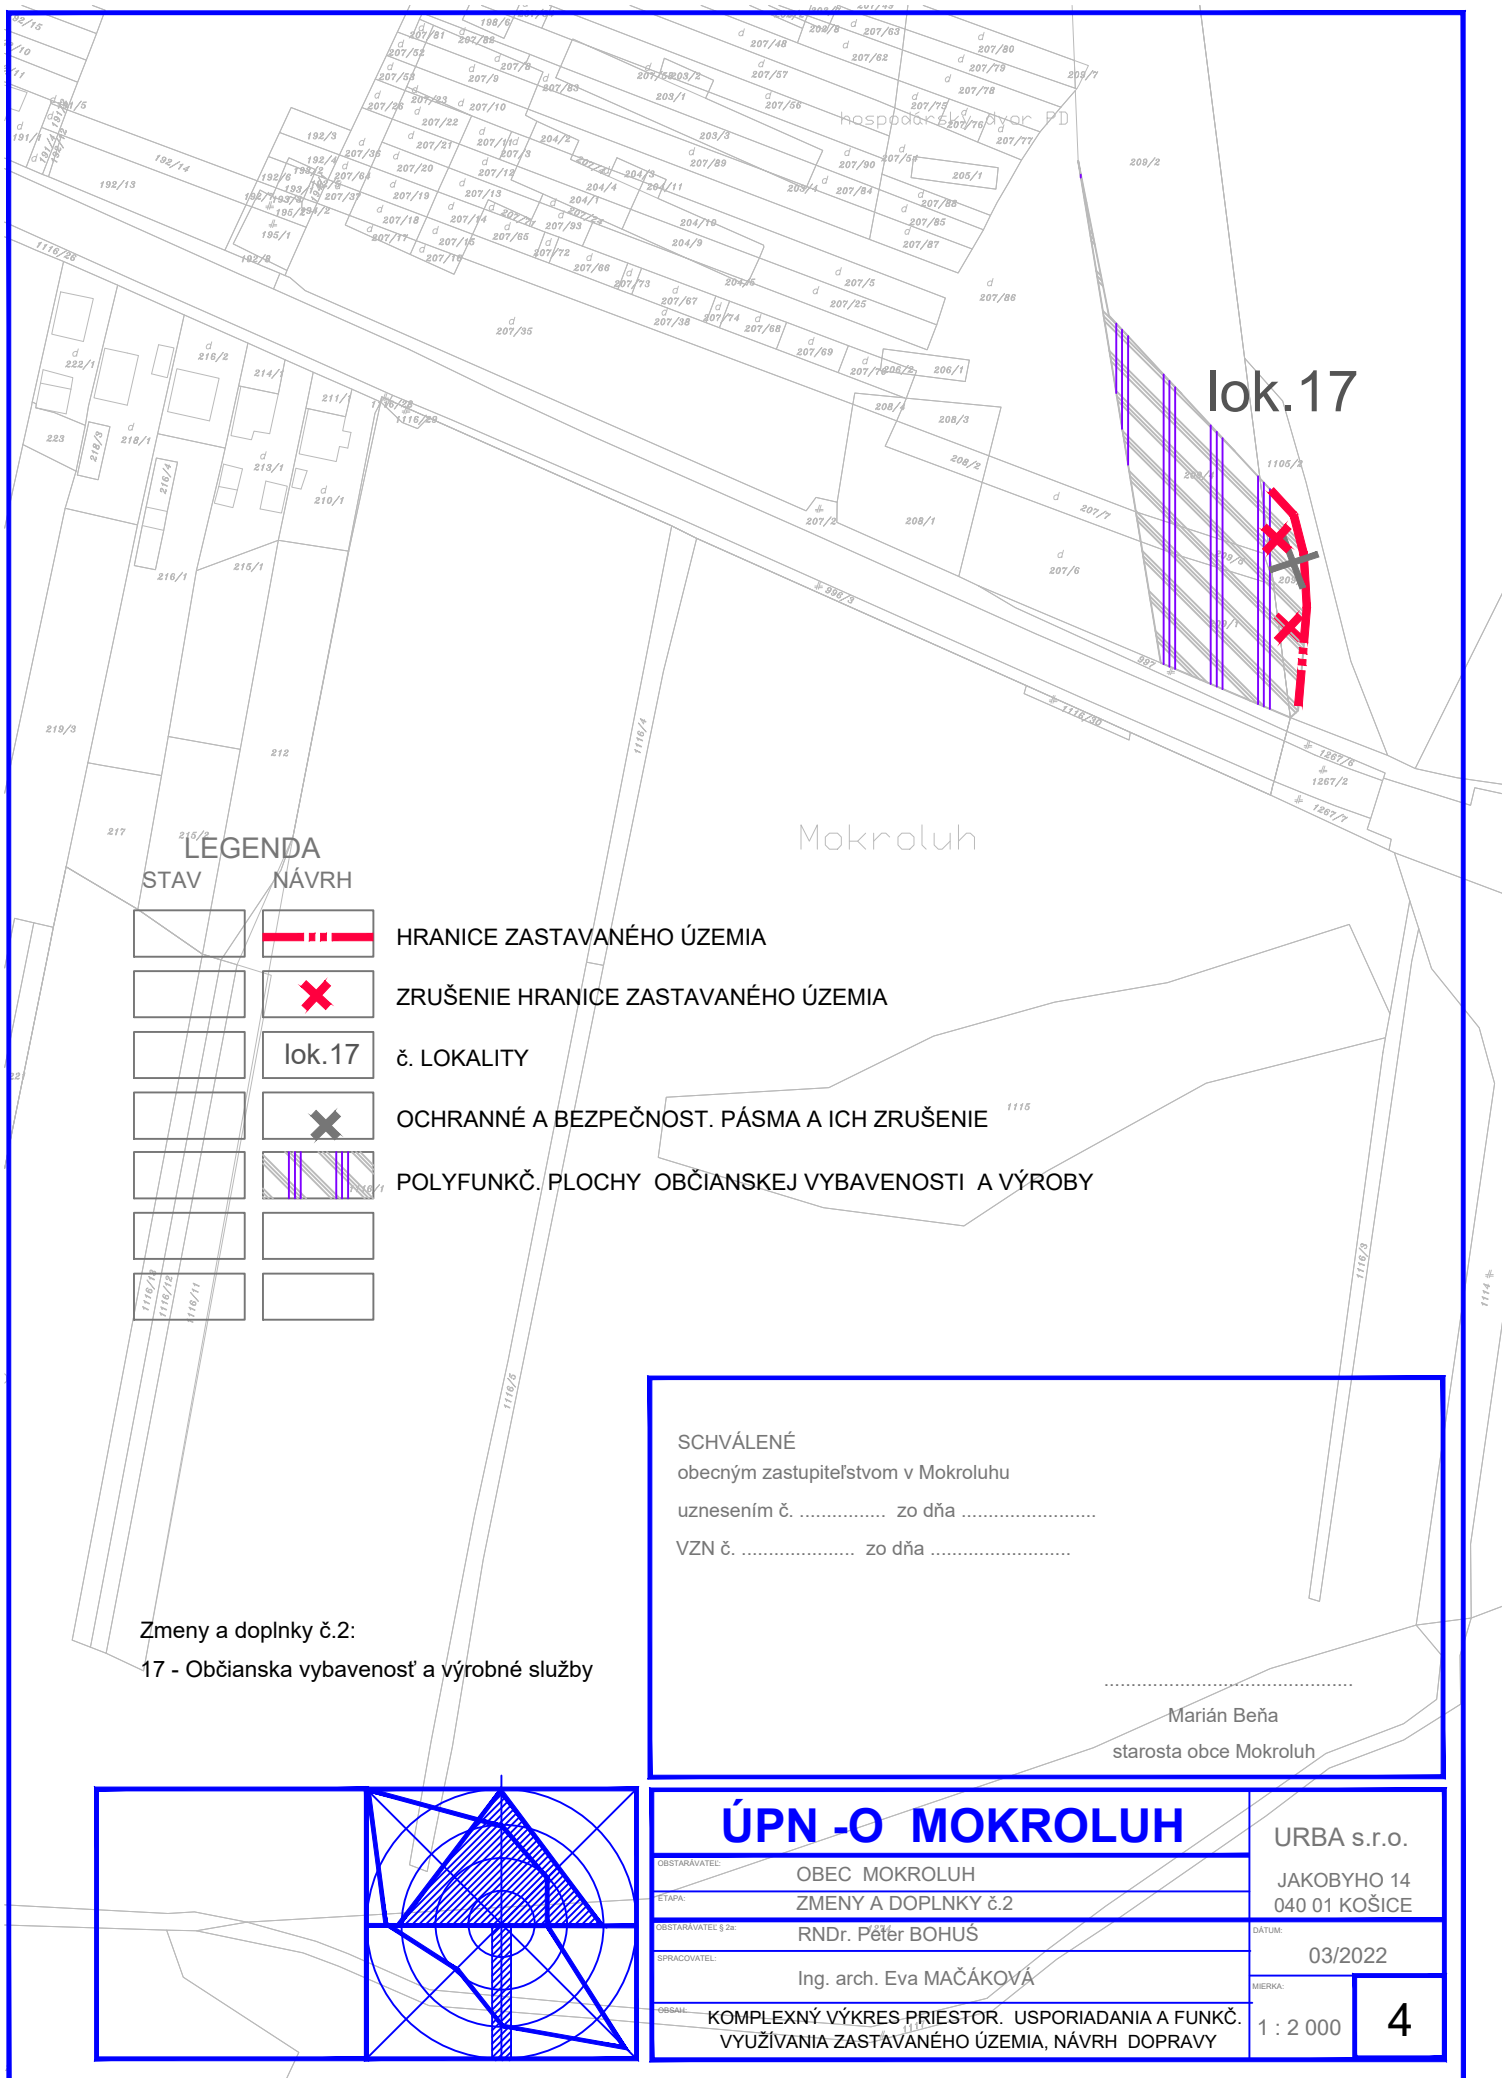


LEGENDA		
STAV	NÁVRH	
		HRANICE ZASTAVANÉHO ÚZEMIA
		ZRUŠENIE HRANICE ZASTAVANÉHO ÚZEMIA
	lok.17	č. LOKALITY
		OCHRANNÉ A BEZPEČNOST. PÁSMA A ICH ZRUŠENIE
		POLYFUNKČ. PLOCHY OBČIANSKEJ VYBAVENOSTI A VÝROBY

Zmeny a doplnky č.2:
17 - Občianska vybavenosť a výrobné služby

SCHVÁLENÉ
obecným zastupiteľstvom v Mokroluhu
uznesením č. zo dňa
VZN č. zo dňa

.....
Marián Beňa
starosta obce Mokroluh

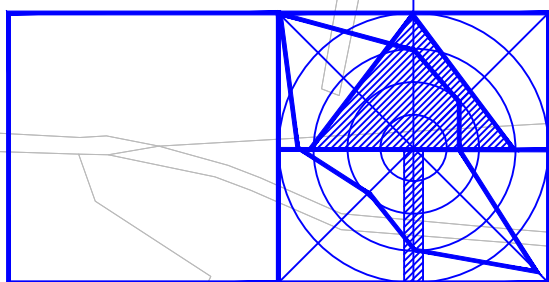

ÚPN -O MOKROLUH		URBA s.r.o.	
OBJEDNÁVATEL:	OBEC MOKROLUH	JAKOBYHO 14	
ETAPA:	ZMENY A DOPLNKY č.2	040 01 KOŠICE	
OBJEDNÁVATEL § 2a:	RNDr. Peter BOHUŠ	DATE:	
SPRACOVATEL:	Ing. arch. Eva MAČÁKOVÁ	03/2022	
POBÁN:	KOMPLEXNÝ VÝKRES PRIESTOR. USPORIADANIA A FUNKČ. VYUŽÍVANIA ZASTAVANÉHO ÚZEMIA, NÁVRH DOPRAVY	MIERKA:	1 : 2 000
			4