


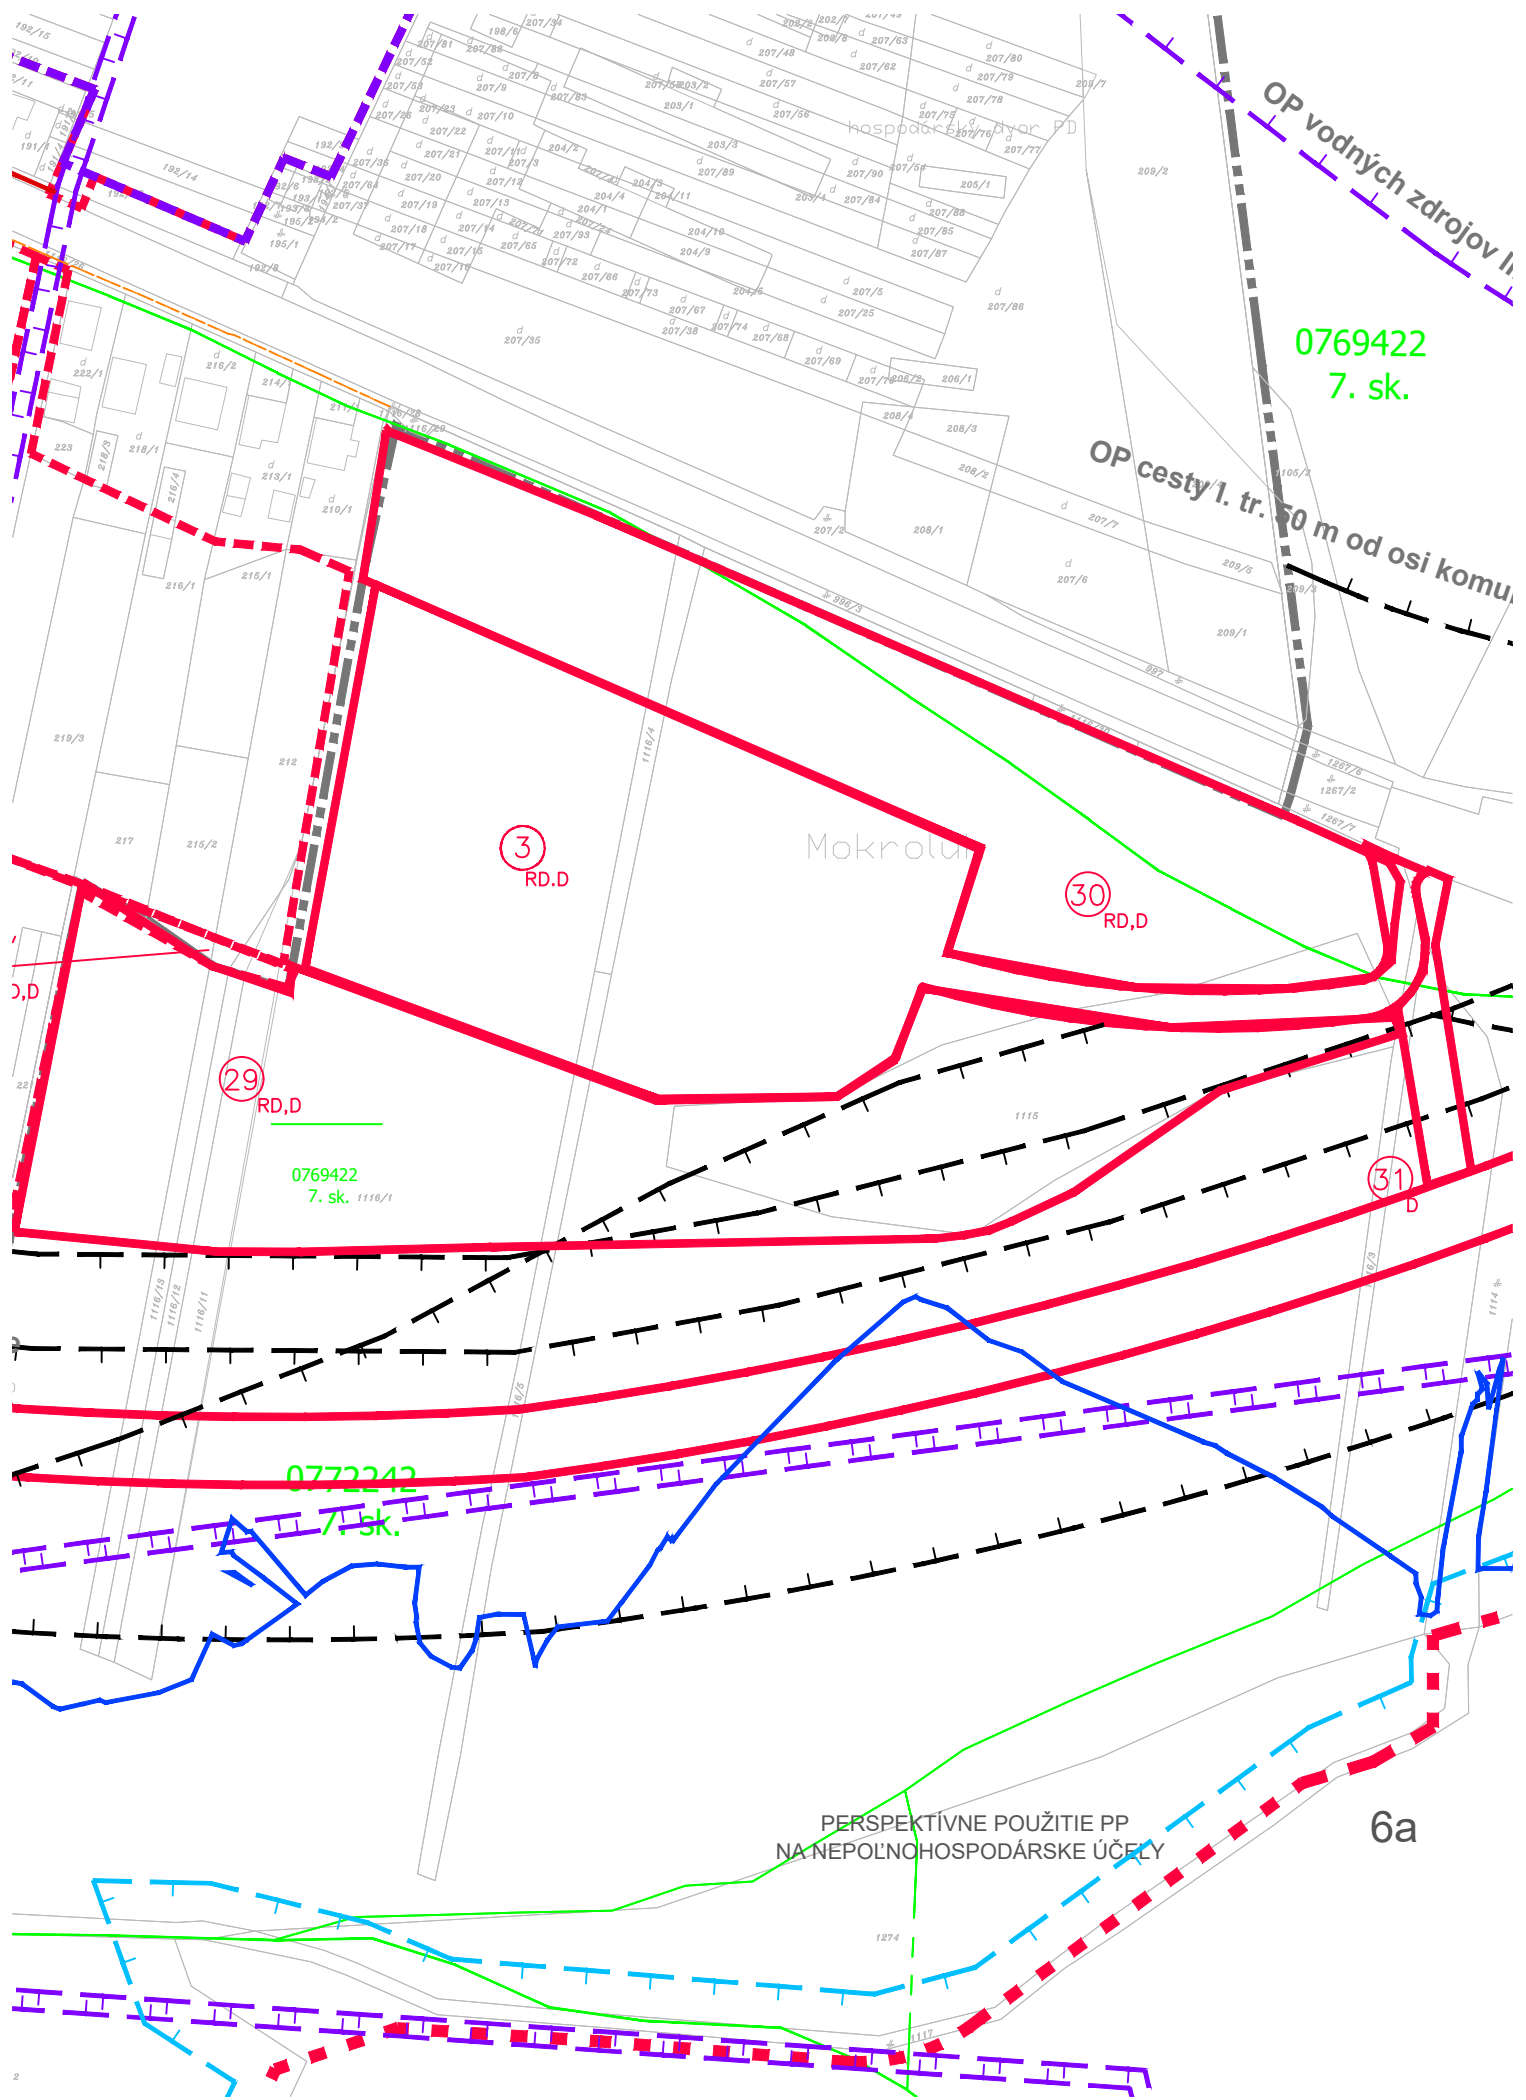

OP vodných zdrojov

0769422
7. sk.

OP cesty I. tr. 50 m od osi komunikácie

Mokroluň

3 RD,D

30 RD,D

29 RD,D

0769422
7. sk.

31 D

0772242
7. sk.

PERSPEKTÍVNE POUŽITIE PP
NA NEPOĽNOHOSPODÁRSKE ÚČELY

6a