


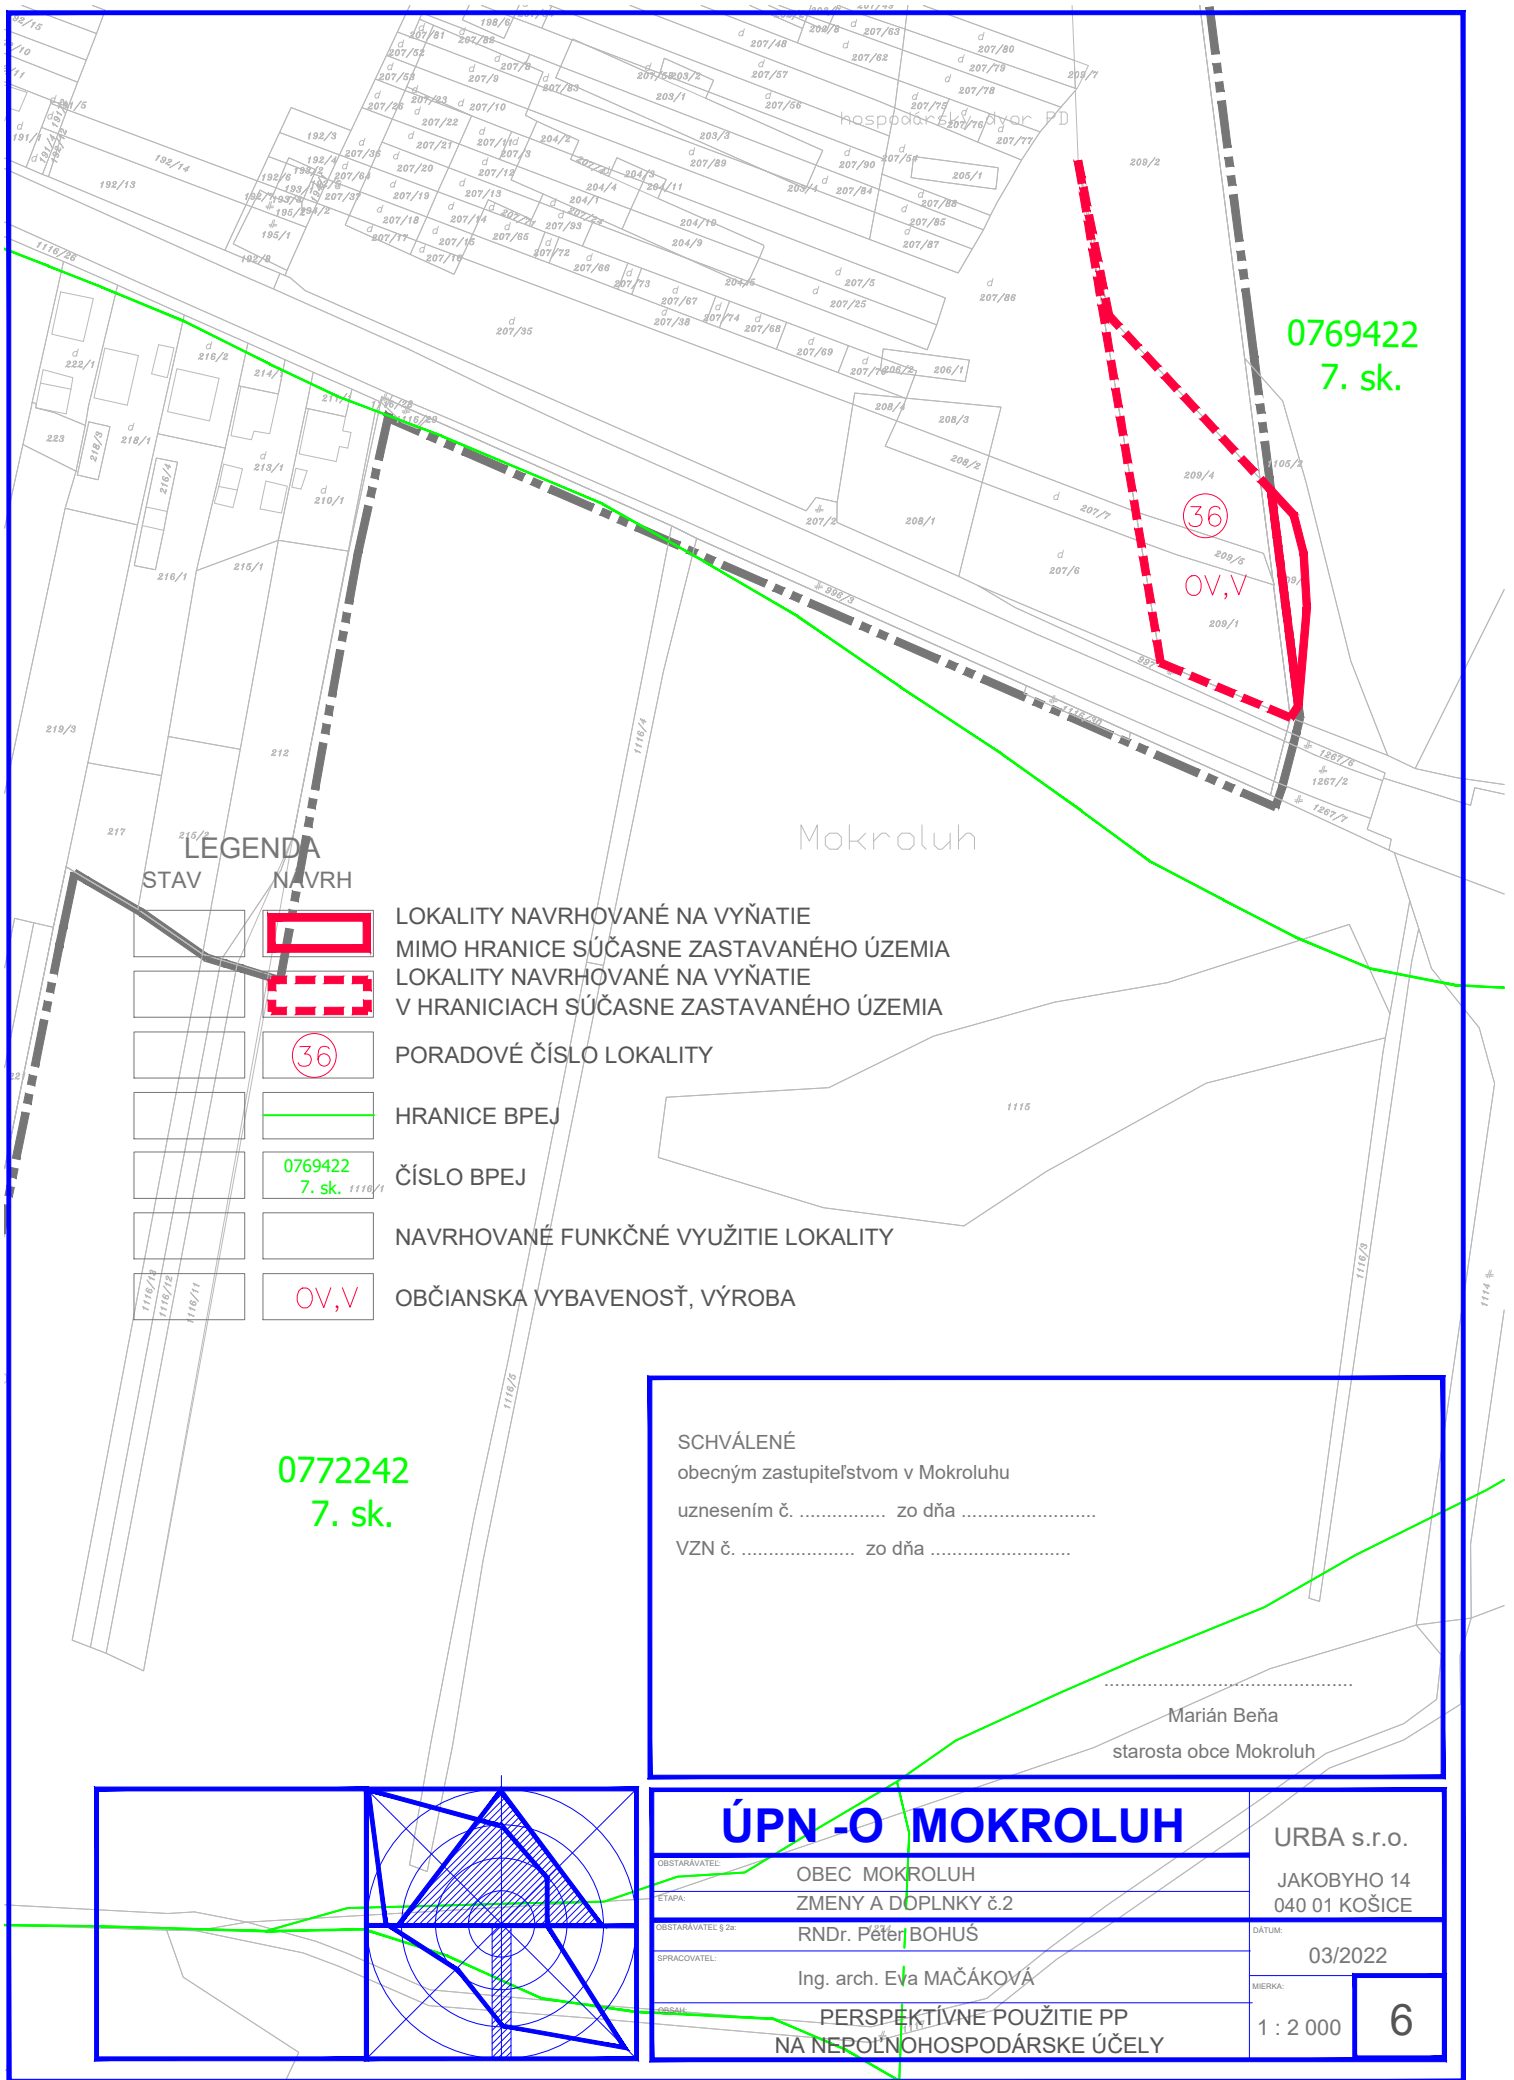

0769422
7. sk.

LEGENDA

STAV

NAVRH



LOKALITY NAVRHOVANÉ NA VYŇATIE
MIMO HRANICE SÚČASNE ZASTAVANÉHO ÚZEMIA



LOKALITY NAVRHOVANÉ NA VYŇATIE
V HRANICIACH SÚČASNE ZASTAVANÉHO ÚZEMIA

(36)

PORADOVÉ ČÍSLO LOKALITY



HRANICE BPEJ

0769422
7. sk.

ČÍSLO BPEJ



NAVRHOVANÉ FUNKČNÉ VYUŽITIE LOKALITY

OV,V

OBČIANSKA VYBAVENOSŤ, VÝROBA

0772242
7. sk.

SCHVÁLENÉ

obecným zastupiteľstvom v Mokroluhu

uznesením č. zo dňa

VZN č. zo dňa

Marián Beňa

starosta obce Mokroluh

ÚPN -O MOKROLUH

OBSTARÁVATEL:

OBEC MOKROLUH

ETAPA:

ZMENY A DOPLNKY č.2

OBSTARÁVATEL § 2a:

RNDr. Peter BOHUŠ

SPRACOVATEL:

Ing. arch. Eva MAČÁKOVÁ

OBŠAR:

PERSPEKTÍVNE POUŽITIE PP
NA NEPOĽNOHOSPODÁRSKE ÚČELY

URBA s.r.o.

JAKOBYHO 14
040 01 KOŠICE

DATE:

03/2022

MIERKA:

1 : 2 000

6