


ARCHITEKTONICKÝ ATELIER
neutra

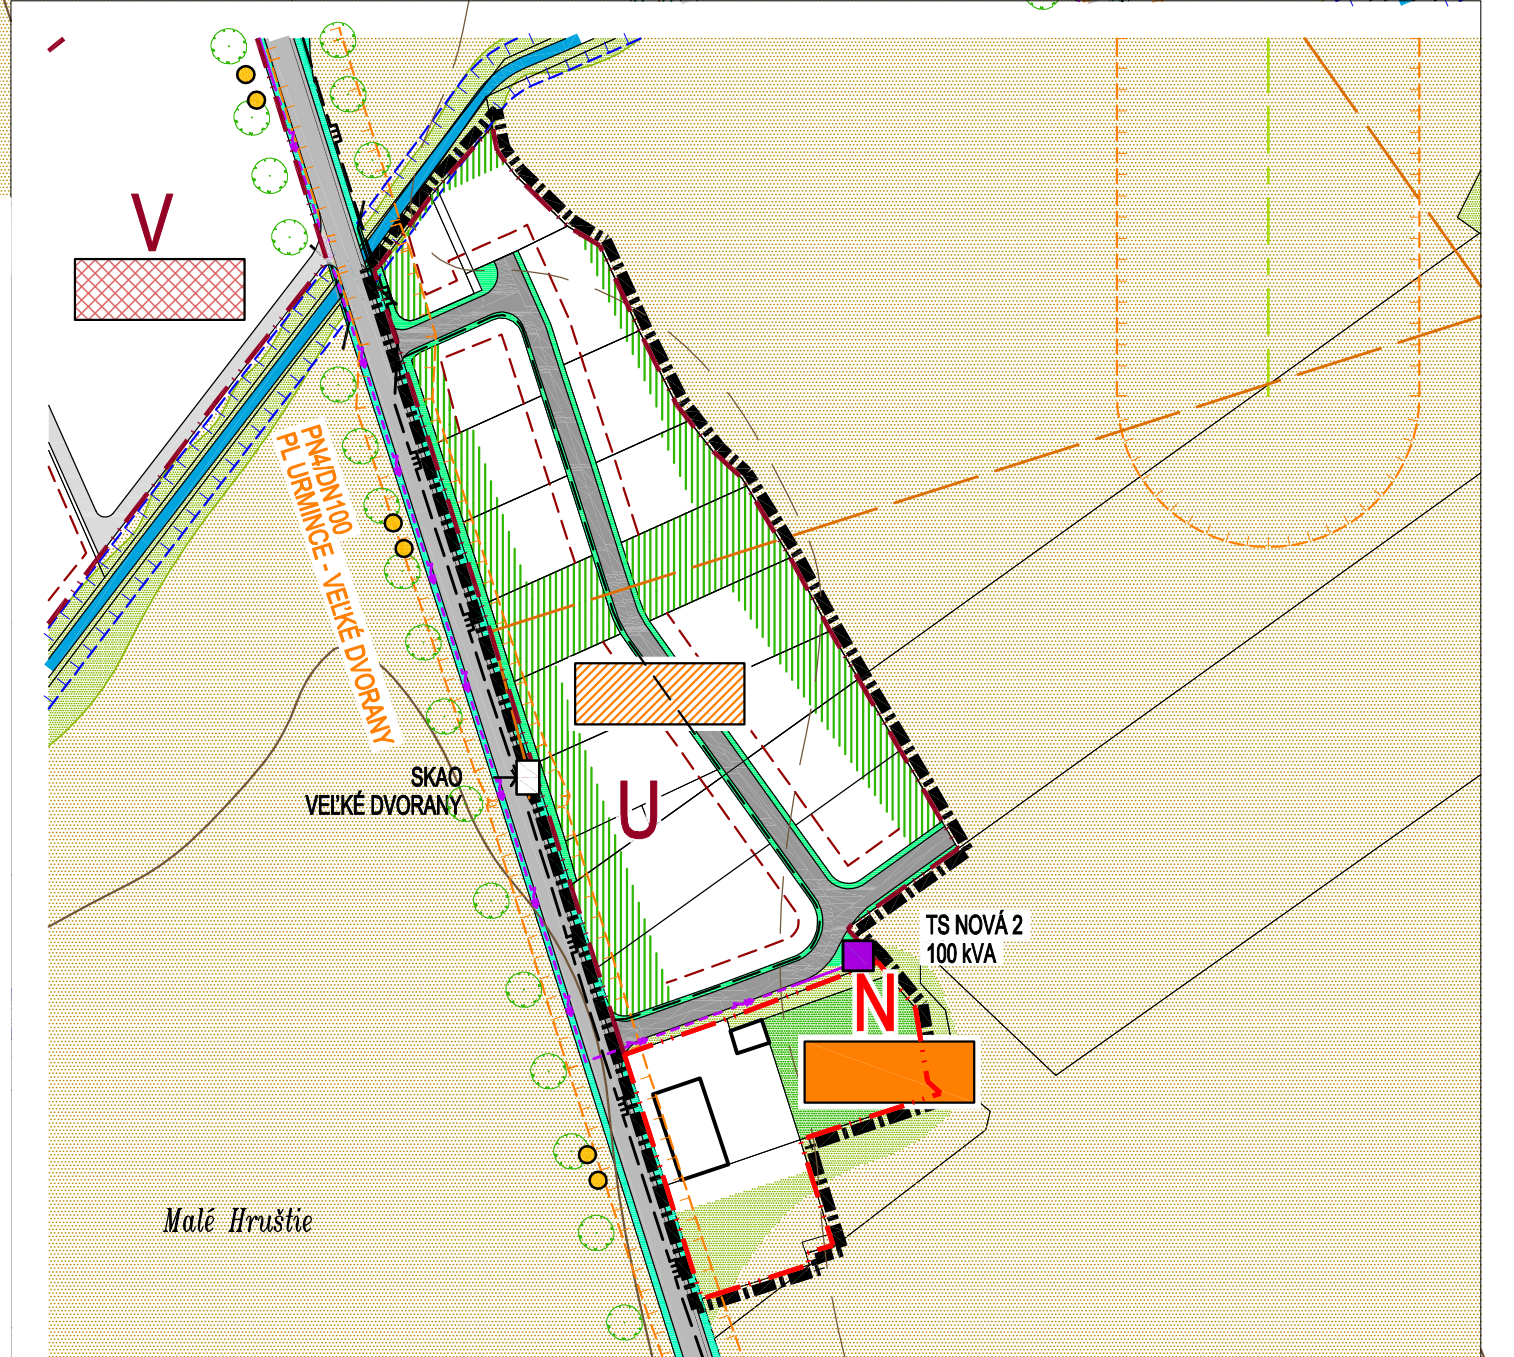

	I.	I.	II.	II.	II.	III.	I.	I.	
	M	N	O1	O2	O3	O4	U	V	Z
	2	2	2	2	2	2	2	2	1
-	-	-	0	0	0	0	0	0	-
0,4	0,3	0,35	0,35	0,35	0,35	0,35	0,35	0,15	0,01
-	-	0	0	0	0	0	0	0	0
0,8	0,6	0,7	0,7	0,7	0,7	0,7	0,7	0,3	0,05
3669	3947	20 707	7035	46 382	28 027	17 386	41 976	77 781	


* vid' výkres č.2

- ETAPIZÁCIA
- OZNÁČENIE ÚPC (ÚZEMLIO-PRÍSTROJOVÝ CELOK)
- NAVRHOVANÁ PODLAŽNOSŤ
- SÚČASNÝ KOEFICIENT ZASTAVANIA ÚZEMIA
- NAVRHOVANÝ KOEFICIENT ZASTAVANIA ÚZEMIA
- SÚČASNÝ INDEX PODLAŽNÝCH PLOCH
- NAVRHOVANÝ INDEX PODLAŽNÝCH PLOCH
- VÝMERA ÚPC (v m²)
- AKTIVITY PRÍPUŠTNÉ V DANEJ LOKALITE

OBLIEDNAVATEL:	OBCEC VEĽKÉ DVORANY, OKRES TOPOLCIANSKY	KATASTRÁLNE ÚZEMIE: VEĽKÉ DVORANY	MIERKA:	1:2 000
SPRACOVATEĽ:	NEUTRA - ARCHITECTONICKÝ ATELIER, FARŠAŠ I.: 949 91 NITRA, TEL.: 037 657 9461	INS. ARH.: PETER MIZIA	FORMÁT:	D2 A4
ZODP. PROJEKTANT:	PROJEKTANT: INS. ARCH. ZDANA GULOVA, ING. LUCA ČERNÁ	DATUM:	10 / 2021	10 / 2021

NÁZOV VÝKRUSU:

VÝKRIS ORGANIZÁCIE A REGULÁCIE ÚZEMIA

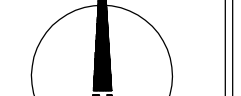OBJEDNÁVATEL: MESTA	OBEC VEJKOVÉ DVORY, OKRES TOPOČANÝ	KATASTRÁLNE ÚZEMIE: VEJKOVÉ DVORY	MIERKA: 1:2 000
ZODP. PROJEKTANT: ING. ARCH. PETER MIČKA	NEUTRÁ - ARCHITETONICKÝ ATÉLIER, FAREBÁ J. ŠABŮ NIKA, TEL.: 033/6576451	PROJEKTANT: ING. ARCH. ZUZANA GAJDOVÁ, ING. LUCIA ČERNÁ	FORMÁT: 10 / 2021
			
NÁZOV VÝKRESU: VÝKRES ORGANIZÁCIE A REGULÁCIE ÚZEMIA			