


ARCHITEKTONICKÝ ATELIÉR
neutra

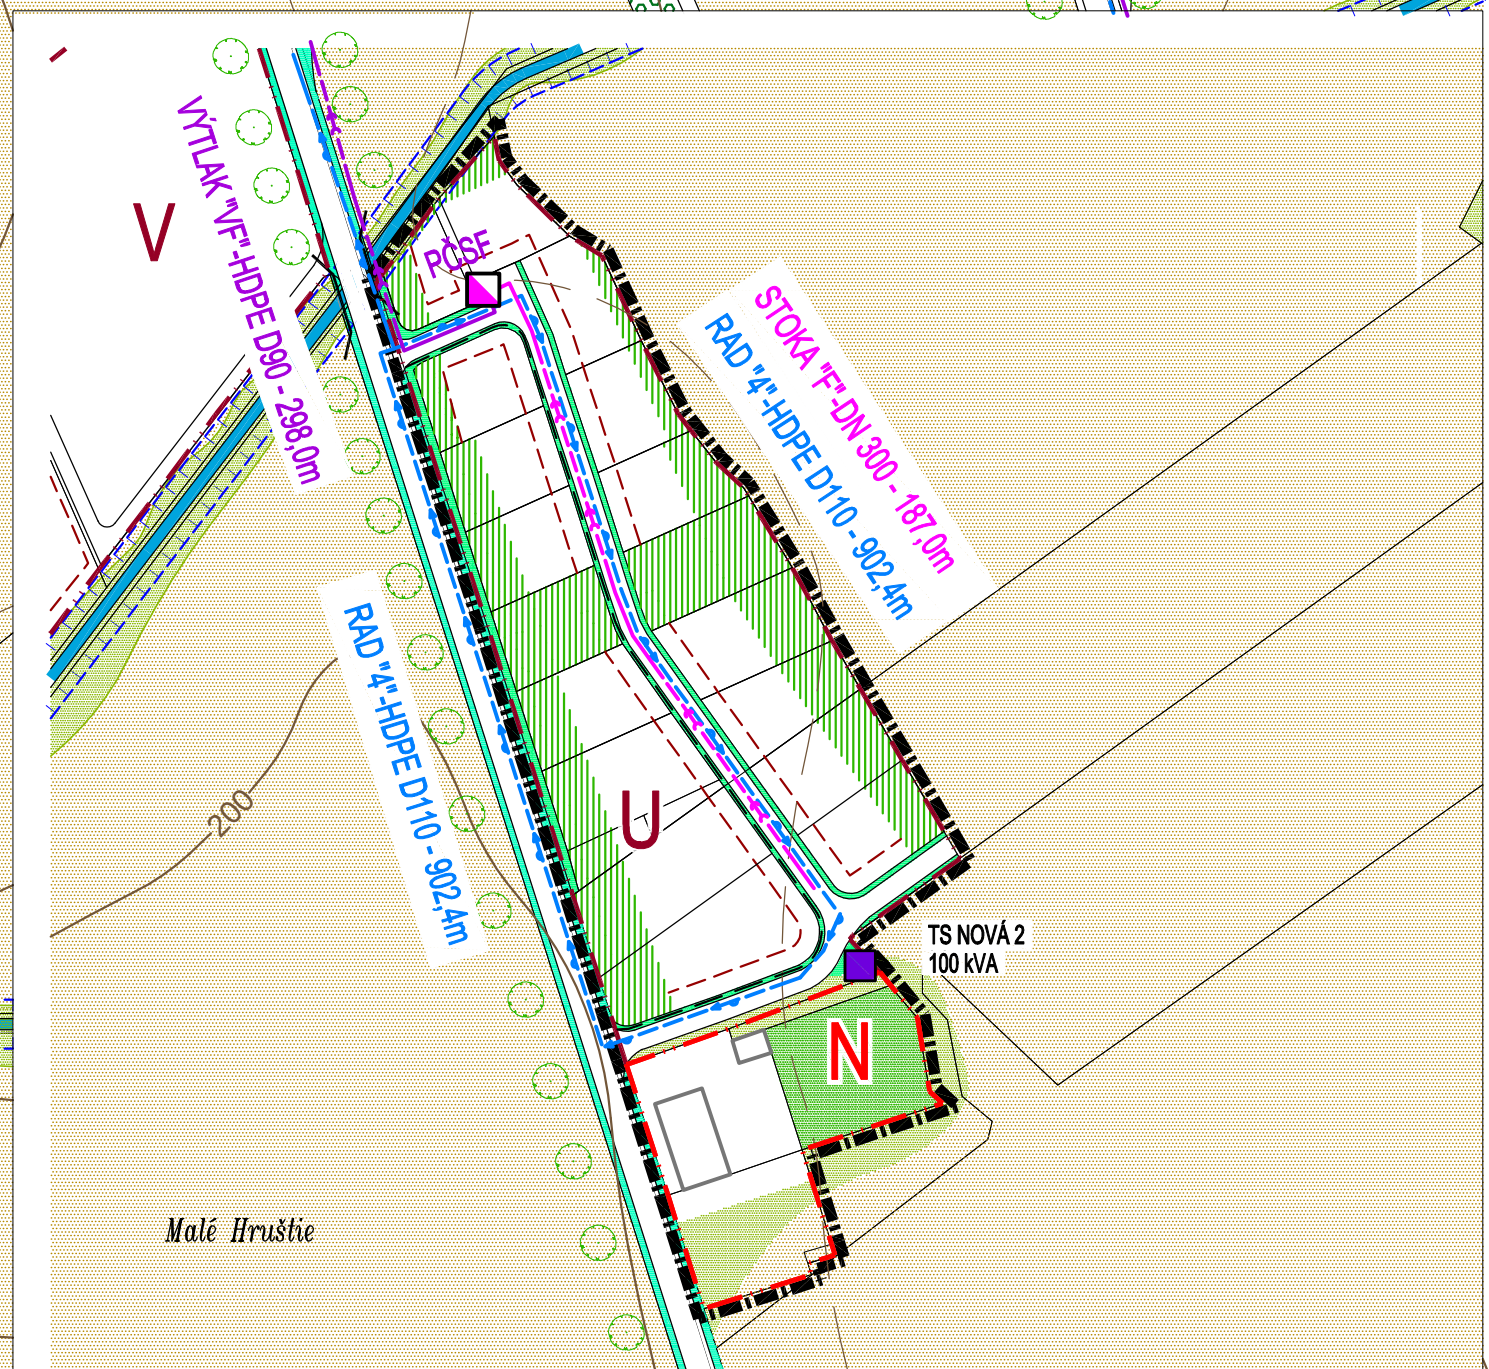

STAV	NÁVRH	
		Miestna vodovodná sieť
		Vodný tok umelý, krytý
		Čistiareň odpadových vôd
		Výustné kanalizačné potrubie
		Splytačnica gravitačnej kanalizácie
		Výtláčne kanalizačné potrubie
		Prečerpávacia stanica
		Vodný tok
		Odpodvodňací kanál
		Drenáže

(14.-15. storočie)	
1 OBEČNÝ ÚRAD	8 STAVEBNINY
2 KULTÚRNY DOM	9 MULTIFUNKČ
3 POTRAVINY	10 FUTBALOVÉ
4 MATERSKÁ ŠKOLA	11 ČOV
5 RÍMSKOKATOL. KOSTOL NARODENIA P. M.	12 VÝROBA NAB
6 DOM SMÚTKU	13 STOLÁRSKA

				
---	---	---	---	---



NÁZOV VÝKRESU: VÝKRES RIEŠENIA VEREJNÉHO TECHNICKÉHO VYBAVENIA - VODNÉ HOSPODÁRSTVO