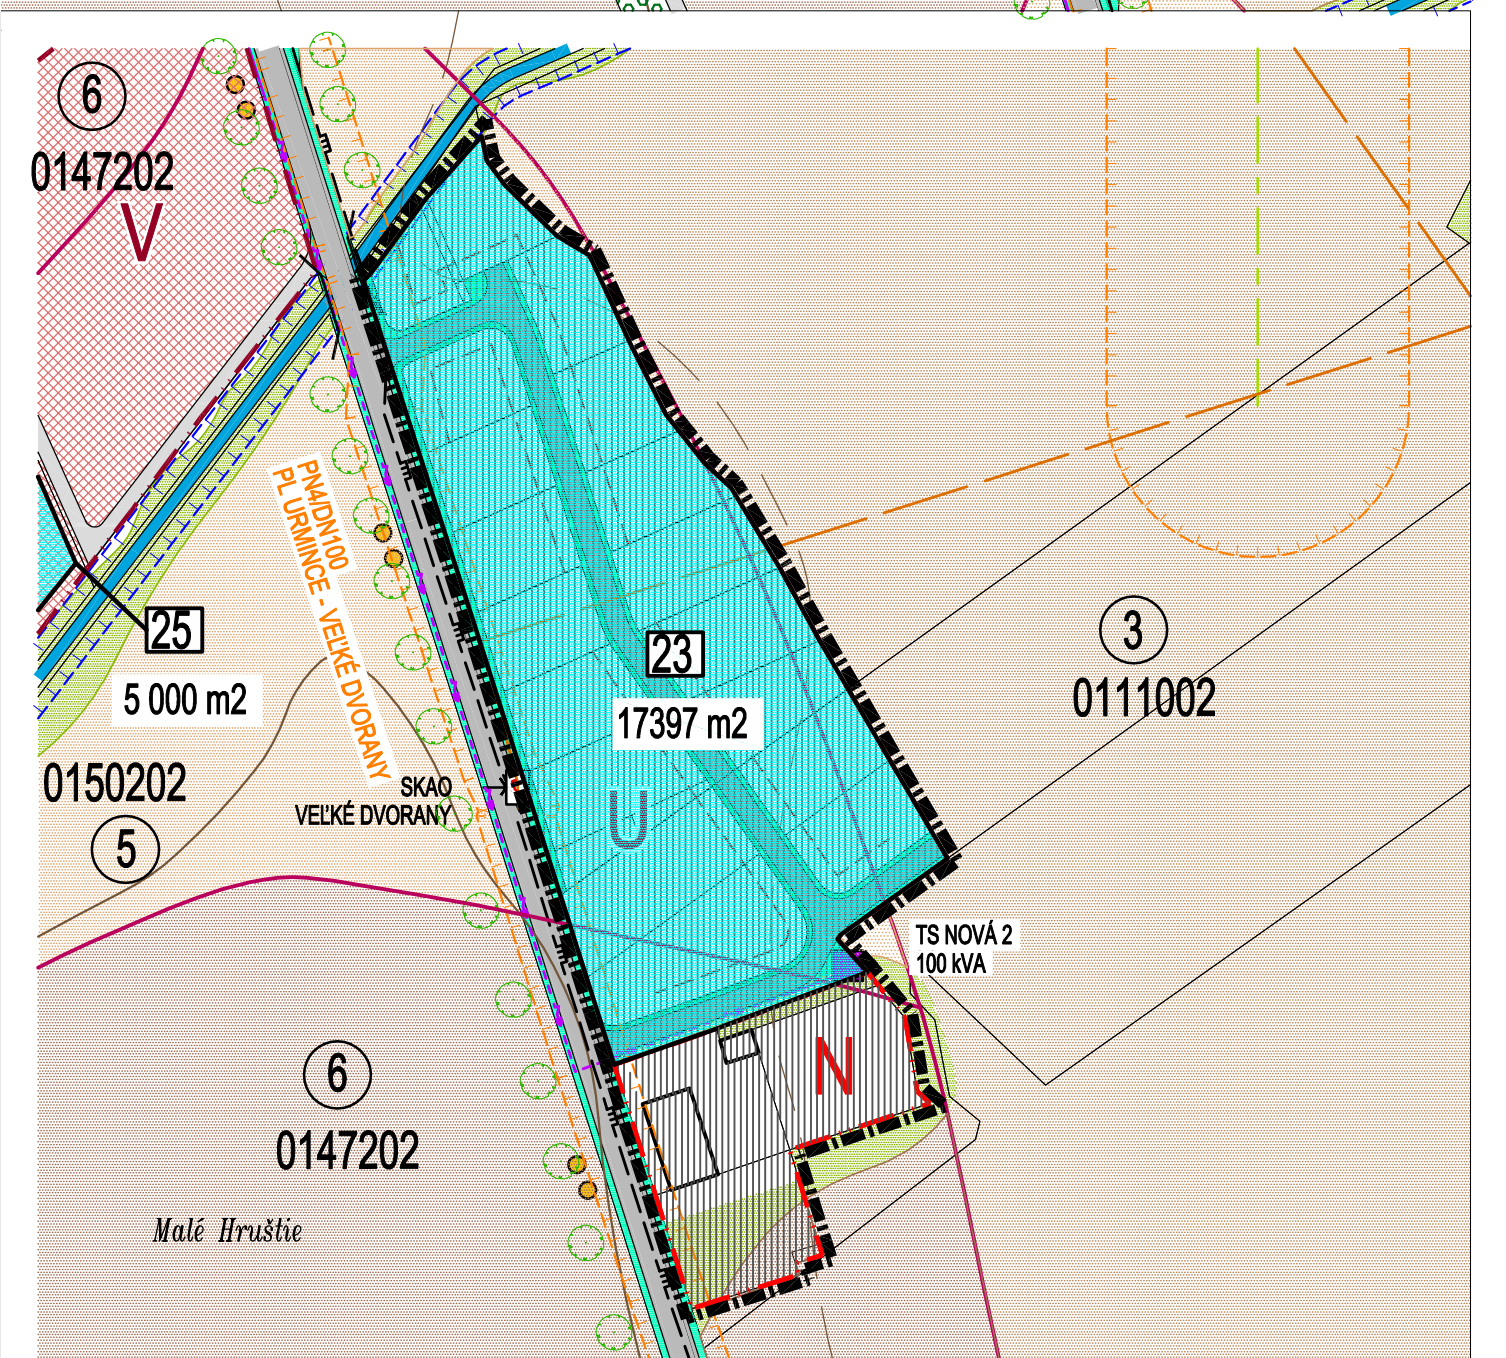


ARCHITEKTONICKÝ ATELIER
neutra

LEGENDA:

STAV	NÁVRH	KATASTRÁLNA HRANICA
		HRANICA ZASTAVANÉHO ÚZEMIA OBCE
		ZASTAVANÉ ÚZEMIE OBCE
		OZNAČENIE ÚZEMIO - PRIESTOROVÉHO CELKU
		OCHRANNÉ PÁSMA CESTY II. TRIEDY
		OCHRANNÉ PÁSMA NKP
		OCHRANNÉ PÁSMA VŠETKÝCH DRUHOV
		ETICKÉ PÁSMA POHREBISKÁ
		OCHRANNÉ PÁSMA VODNÉHO TOKU
		CESTA II. TRIEDY, III/1720, 1721
		MIESTNE KOMUNIKÁCIE SPEVNENÉ
		ÚČELOVÉ KOMUNIKÁCIE SPEVNENÉ
		ÚČELOVÉ KOMUNIKÁCIE NESPEVNENÉ
		CYKLOTRASY

STAV **NÁVRH**

		PEŠIE CHODNÍKY A PLOCHY
		PLOCHY STATIONEK AUTOBIMOB. DOBRVY
		SÚKROMNÝ ZELEN (ZAHRADY, SADI)
		VEREJNÁ ZELEN
		VYHRADENÁ ZELEN / CINTORIN
		SPIROVODNÁ ZELEN
		TRVALÝ TRÁVNÝ PORAST (LÚKY, PASIENKY)
		STROMORADIE
		IZOLAČNÁ BARIEROVÁ ZELEN
		STAVEBNÁ ČIARA
		PLOCHY A OBJEKTY S FUNKCIOU AGROTRUSTIKY
		PLOCHY A OBJEKTY S FUNKCIOU TECHNICKÉJ INFRASTRUKTURY
		ZBERNÝ DVOR DRUHOTNÝCH SUROVÍN

STAV **NÁVRH**

		PRÍVODNÉ VODOVODNÉ
		POTRUBIE PVC DN 150
		VOJŇNÝ TOK UMELÝ, KRYTÝ
		CISTÁREŇ OPAKOVÝCH VÔD
		VÝUSTNÉ KANALIZÁCIE
		POTRUBIE
		RIGOLY
		VOJŇNÝ TOK
		ODVODŇOVACÍ KANÁL
		DREŇÁŽE
		VNÚTORNÁ ROZVOJOVÁ LOKALITA
		VONKAŠNÁ ROZVOJOVÁ LOKALITA
		OZNAČENIE ROZVOJOVEJ LOKALITY
		34 341 m ² VÝMERA ROZVOJOVEJ LOKALITY
		HRANICA BPEJ
		SKUPINA BPEJ
		KÓD BPEJ
		ORNÁ PÓDA SKUPINY 3
		ORNÁ PÓDA SKUPINY 5
		ORNÁ PÓDA SKUPINY 6
		ZÁKONOM CHRÁNENÁ PÓDA
		PÓDA (C.89/2013) (SPOPLATNENÁ)

OBJEDNÁVATEL: OBEC VEĽKÉ DVORANY, OKRES TOPOLCIANY **KATASTRÁLNE ÚZEMIE:** VEĽKÉ DVORANY **MIERKA:** 1:2 000

SPRACOVÁTEĽ: NEUTRÁ - ARCHITEKTÓNICKÝ ATÉLIER, FÁRSKÁ 1, 948 01 NITRA, TEL.: 0376579461 **FORMÁT:** 12 44

ZODP. PROJEKTANT: ING. ARCH. PETER MIČA **PROJEKTANT:** ING. ARCH. ZUZANA GAJDOVÁ, ING. LUCIA ČERNÁ **DATUM:** 10 / 2021

11

NÁZOV VÝKRESU: VÝKRES PERSPEKTÍVNEHO POUŽITIA POĽNOHOSPODARSKEJ PÓDY A LESNEJ PÓDY NA NEPOĽNOHOSPODARSKE ÚČELY