


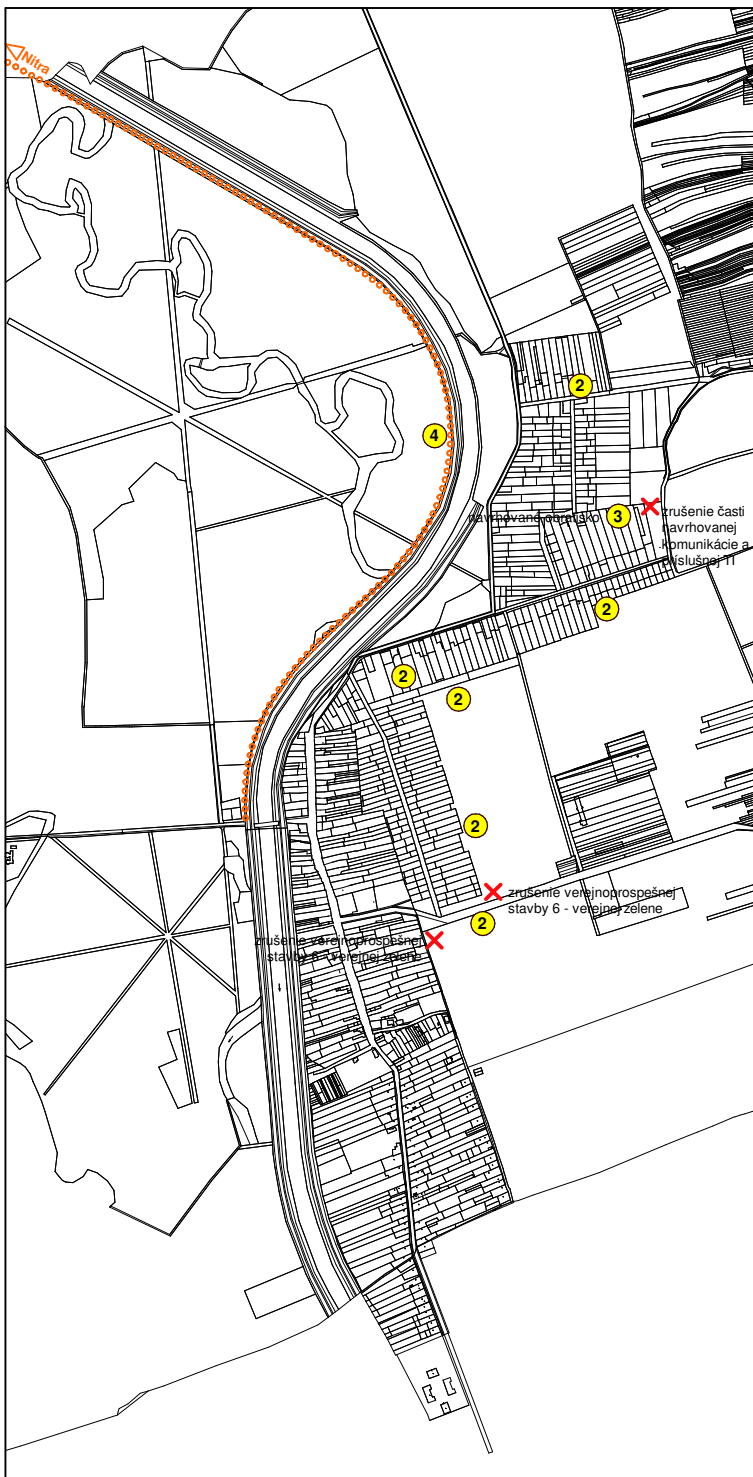

Návrh : Zmeny a doplnky č. 1 ÚPN-O Černík

VEREJNOPROSPEŠNÉ STAVBY:

- 3** OZNAČENIE VEREJNOPROSPEŠNÝCH STAVIEB
- 2 - VŠETKY LÍNOVÉ STAVBY TECHNICKEJ INFRAŠTRUKTÚRY
- 3 - CESTNÉ KOMUNIKÁCIE
- 4 - CYKLOTRASY

GRAFICKY VYJADRENNÉ VPS:

- MIESTNE KOMUNIKÁCIE - OBRATISKO
- KOMUNIKÁCIE A PRIESTRANSTVÁ PEŠIE



ZMENY A DOPLNKY č.1 ÚPN-O ČERNÍK

Paré č.		Objednávateľ :	obec Černík	
		Zhotoviteľ : Hlavný riešiteľ : Zodp. riešiteľ :	ATELIER C, LIPTOVSKÝ HRÁDOK Ing. arch. Vlasta Cukorová	
Dátum: 02.2022		SCHÉMA VEREJNOPROSPEŠNÝCH STAVIEB		
Grafická príloha č. 2				