


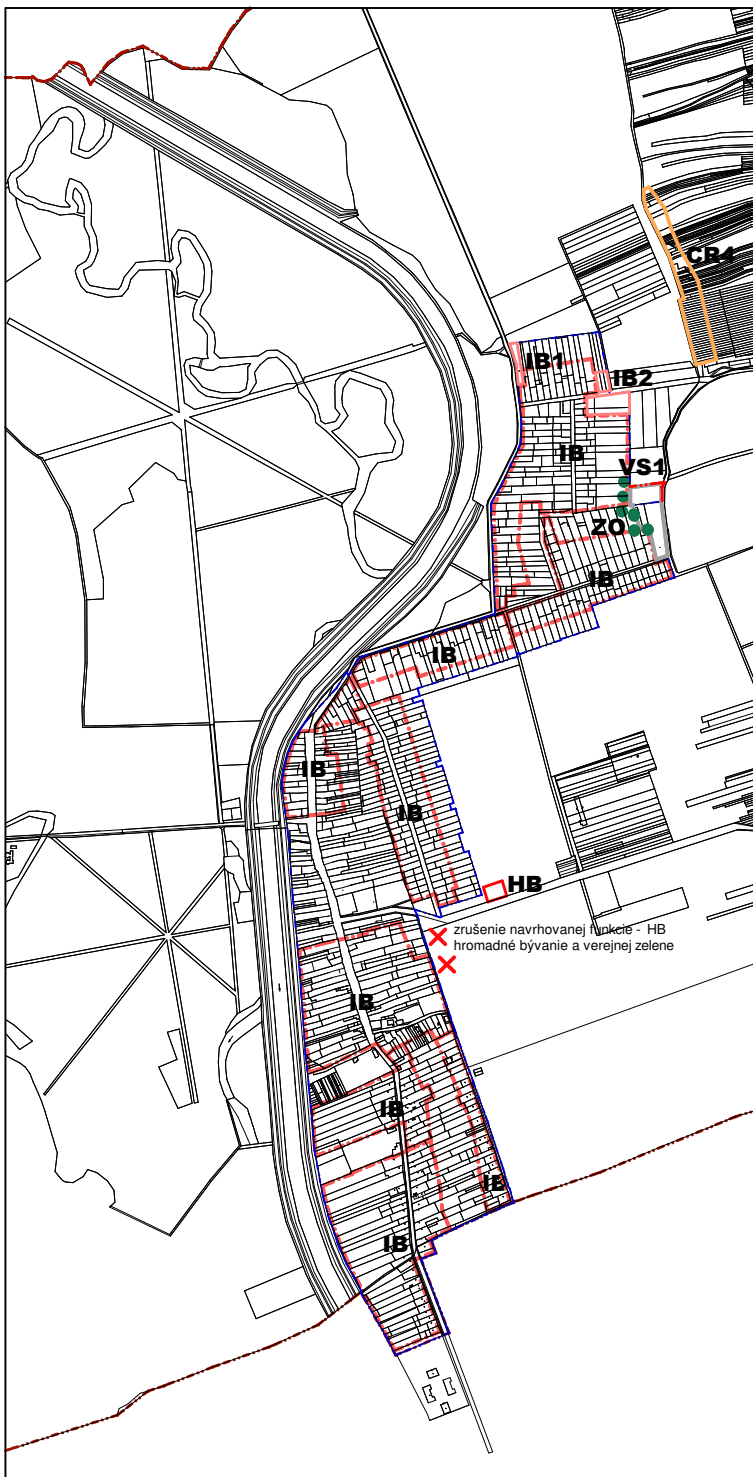

Návrh : Zmeny a doplnky č. 1 ÚPN-O Černík

- HRANICA KATASTRA (= hranica riešeného územia)
- HRANICA ZASTAVANÉHO ÚZEMIA
- OCHRANNÁ A IZOLAČNÁ ZELEŇ

PRIESTOROVÉ REGULATÍVY - zastavaná časť :

- IB** INDIVIDUÁLNA BYTOVÁ VÝSTAVBA
- HB** HROMADNÁ BYTOVÁ VÝSTAVBA
- CR** CESTOVNÝ RUCH
- ZO** OCHRANNÁ ZELEŇ
- VS** SKLADY A VÝROBA



ZMENY A DOPLNKY č.1 ÚPN-O ČERNÍK

Paré č.	Objednávateľ : obec Černík		
	Zhotoviteľ : ATELIER C, LIPTOVSKÝ HRÁDK Hlavný riešiteľ : Ing. arch. Vlasta Cukorová Zodp. riešiteľ :		
Dátum: 02.2022	SCHÉMA ZÁVÄZNÝCH ČASTÍ RIEŠENIA		
Grafická príloha č. 1			