


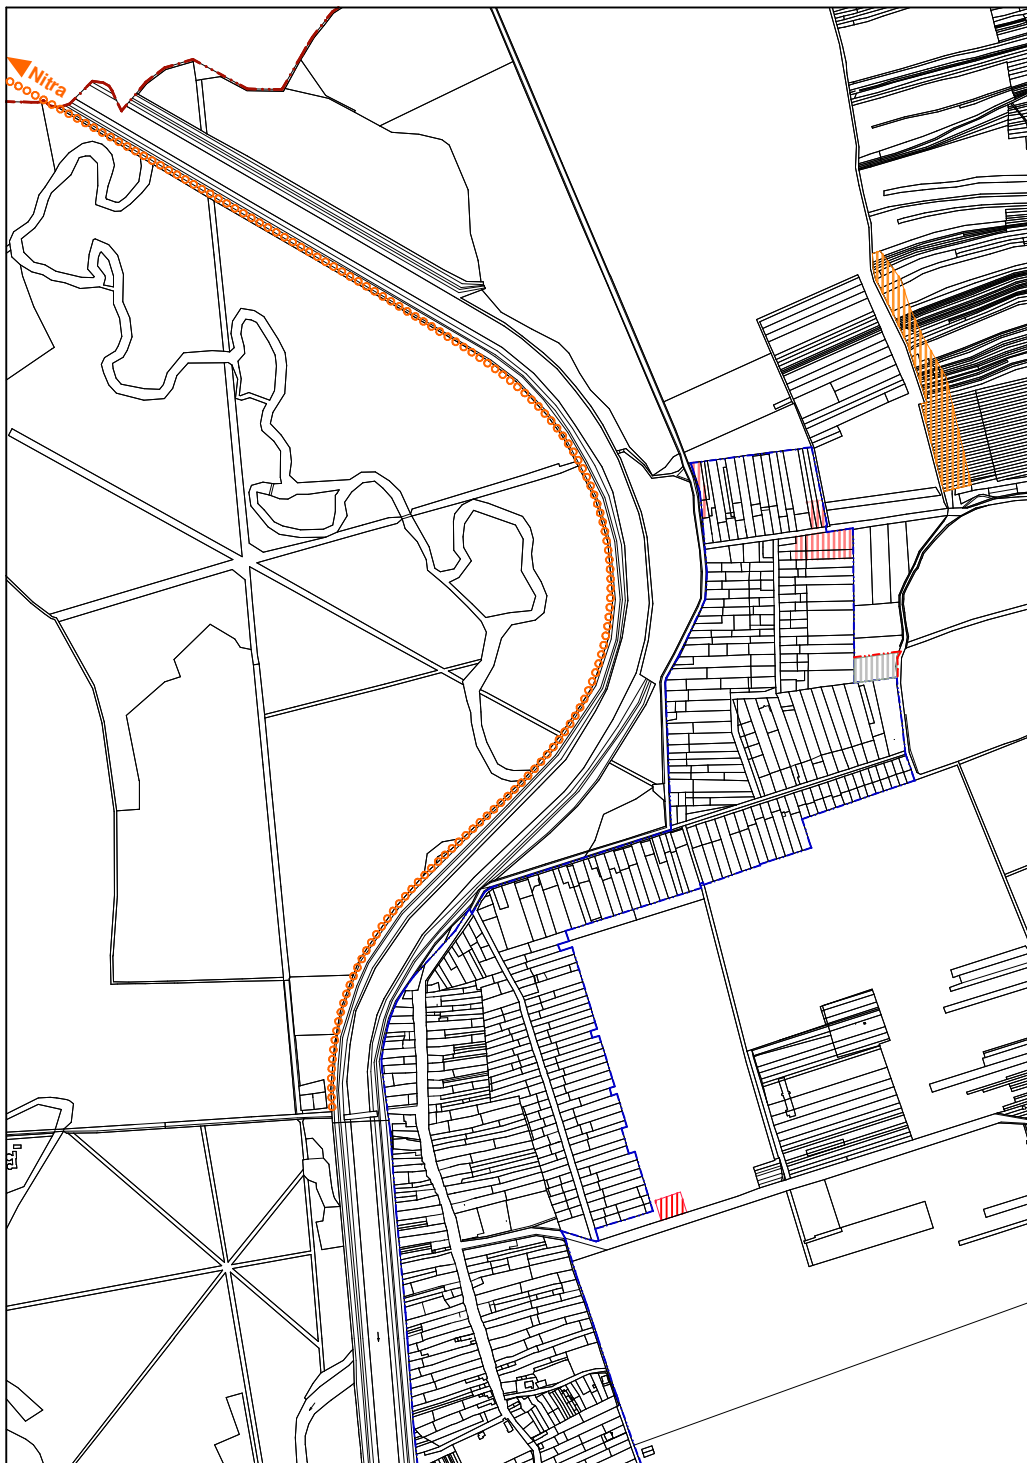

Návrh : Zmeny a doplnky č. 1 ÚPN-O Černík

LEGENDA

STAV	NÁVRH

HRANICA KATASTRA

HRANICA ZASTAVANÉHO ÚZEMIA OBCE k 1.1.1991

HRANICA ZASTAVANÉHO ÚZEMIA OBCE


BÝVANIE - IBV

BÝVANIE - HBV

REKREÁCIA A CR

VÝROBA A SKLADY

CYKLOTRASY

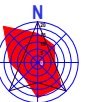

ZMENY A DOPLNKY č.1 ÚPN-O ČERNÍK

Paré č.

Objednávateľ : obec Černík

Zhotoviteľ : ATELIER C, LIPTOVSKÝ HRÁDOK
Hlavný riešiteľ : Ing. arch. Vlasta Cukorová
Zodp. riešiteľ :



Výkres č. 5

Dátum: 02.2022

Mierka: 1 : 10000

VÝKRES OCHRANY PRÍRODY A TVORBY KRAJINY