


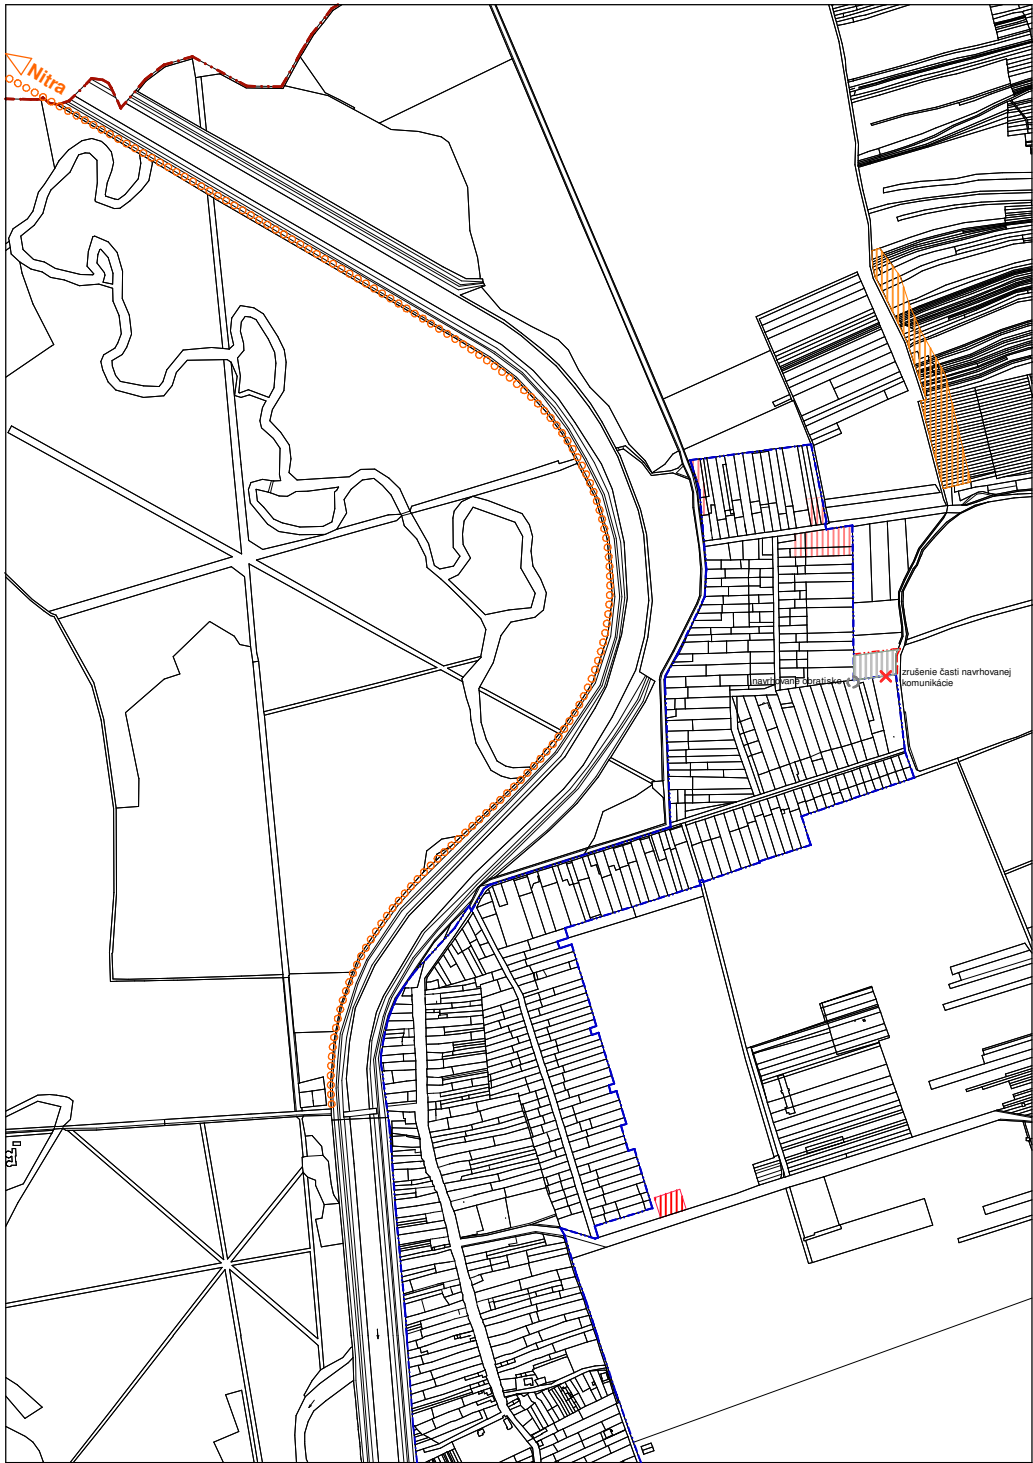


Návrh : Zmeny a doplnky č. 1 ÚPN-O Černík

LEGENDA

STAV	NÁVRH

HRANICA KATASTRA
HRANICA ZASTAVANÉHO ÚZEMIA OBCE k 1.1.1991
HRANICA ZASTAVANÉHO ÚZEMIA OBCE
ZRUŠENIE JAVU / NÁVRHU
UKONČENIE MIESTNEJ KOMUNIKÁCIE - OBRATISKO
CYKLOTRASY

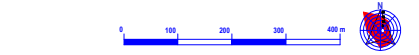

ZMENY A DOPLNKY Č.1 ÚPN-O ČERNÍK

Paré č.	Objednávateľ : obec Černík	
Výkres č. 3	Zhotoviteľ : ATELIER C, LIPTOVSKÝ HRÁDK	
Dátum : 02.2022	Hlavný inžinier : Ing. arch. Vlasta Čukorová	
Merka : 1 : 5000	Zodp. inžinier :	VEREJNÉ DOPRAVNÉ VYBAVENIE