


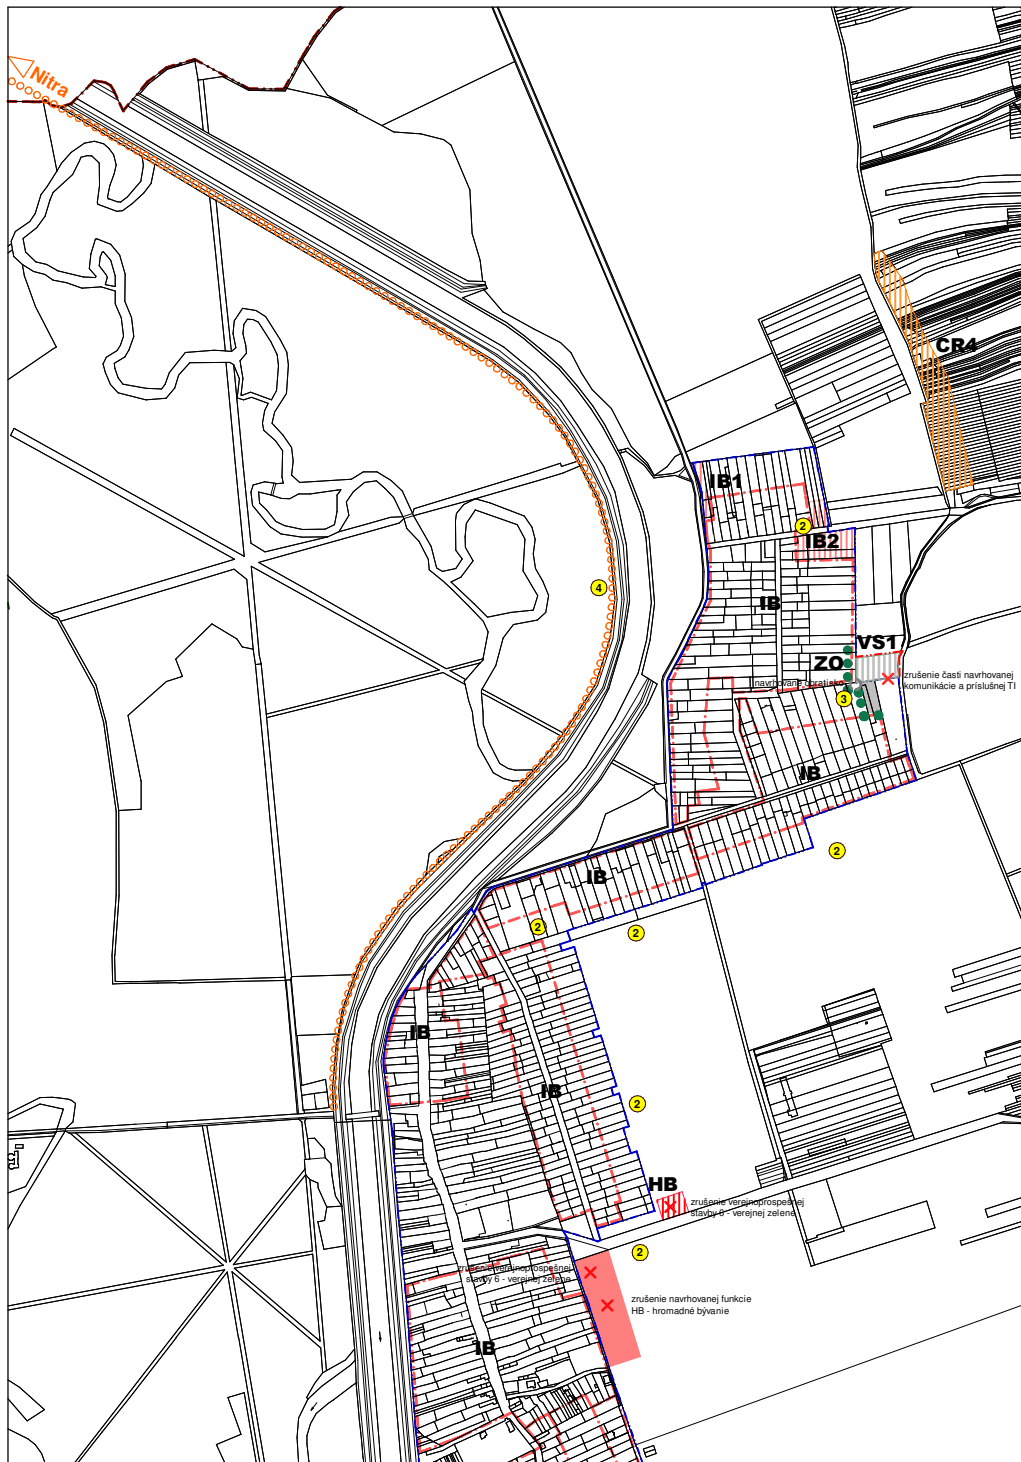

LEGENDA

STAV	NÁVRH	
		HRANICA KATASTRA
		HRANICA ZASTAVANÉHO ÚZEMIA OBCE k 1.1.1991
		HRANICA ZASTAVANÉHO ÚZEMIA OBCE
		ZRUŠENIE JAVU / NÁVRHU
		BÝVANIE - IBV
		BÝVANIE - HBV
		REKREAČIA A CR
		VÝROBA A SKLADY
		IZOLAČNÁ ZELEN
		UKONČENIE Miestnej komunikácie - OBRATISKO
		CYKLOTRASY

PRIESTOROVÉ REGULATÍVY :

IB	INDIVIDUÁLNA BYTOVÁ VÝSTAVBA
HB	HROMADNÁ BYTOVÁ VÝSTAVBA
CR	REKREAČIA A CESTOVNÝ RUCH
ZO	OCHRANNÁ ZELEN
VS	SKLADY A VÝROBA

VEREJNOPROSPEŠNÉ STAVBY:

2	LÍNOVÉ STAVBY TECHNICKÉJ INFRAŠTRUKTÚRY
3	CESTNÉ KOMUNIKÁCIE - OBRATISKO
4	CYKLOTRASY



ZMENY A DOPLNKY č.1 ÚPN-O ČERNÍK

Par. č.	Ojednávatel : obec Černík	
Výkres č. 2a	Zhotoviteľ : ATELIER C, LIPTOVSKÝ HRÁDKO	
Dátum : 02.2022	Hlavný inžinier : Ing. arch. Vlasta Čuková	
Mierka : 1 : 5000	Zodp. inžinier : Ing. arch. Vlasta Čuková	
KOMPLEXNÝ VÝKRES FUNKČNÉHO VYUŽÍVANIA A PRIESTOROVÉHO USPORIADANIA ÚZEMIA		