
ENVIRAL, a.s., Trnavská cesta, 920 41 LEOPOLDOV

MODERNIZÁCIA VÝROBY BIOETANOLU 1G

CELKOVÁ SITUÁCIA STAVBY

M 1 : 1000

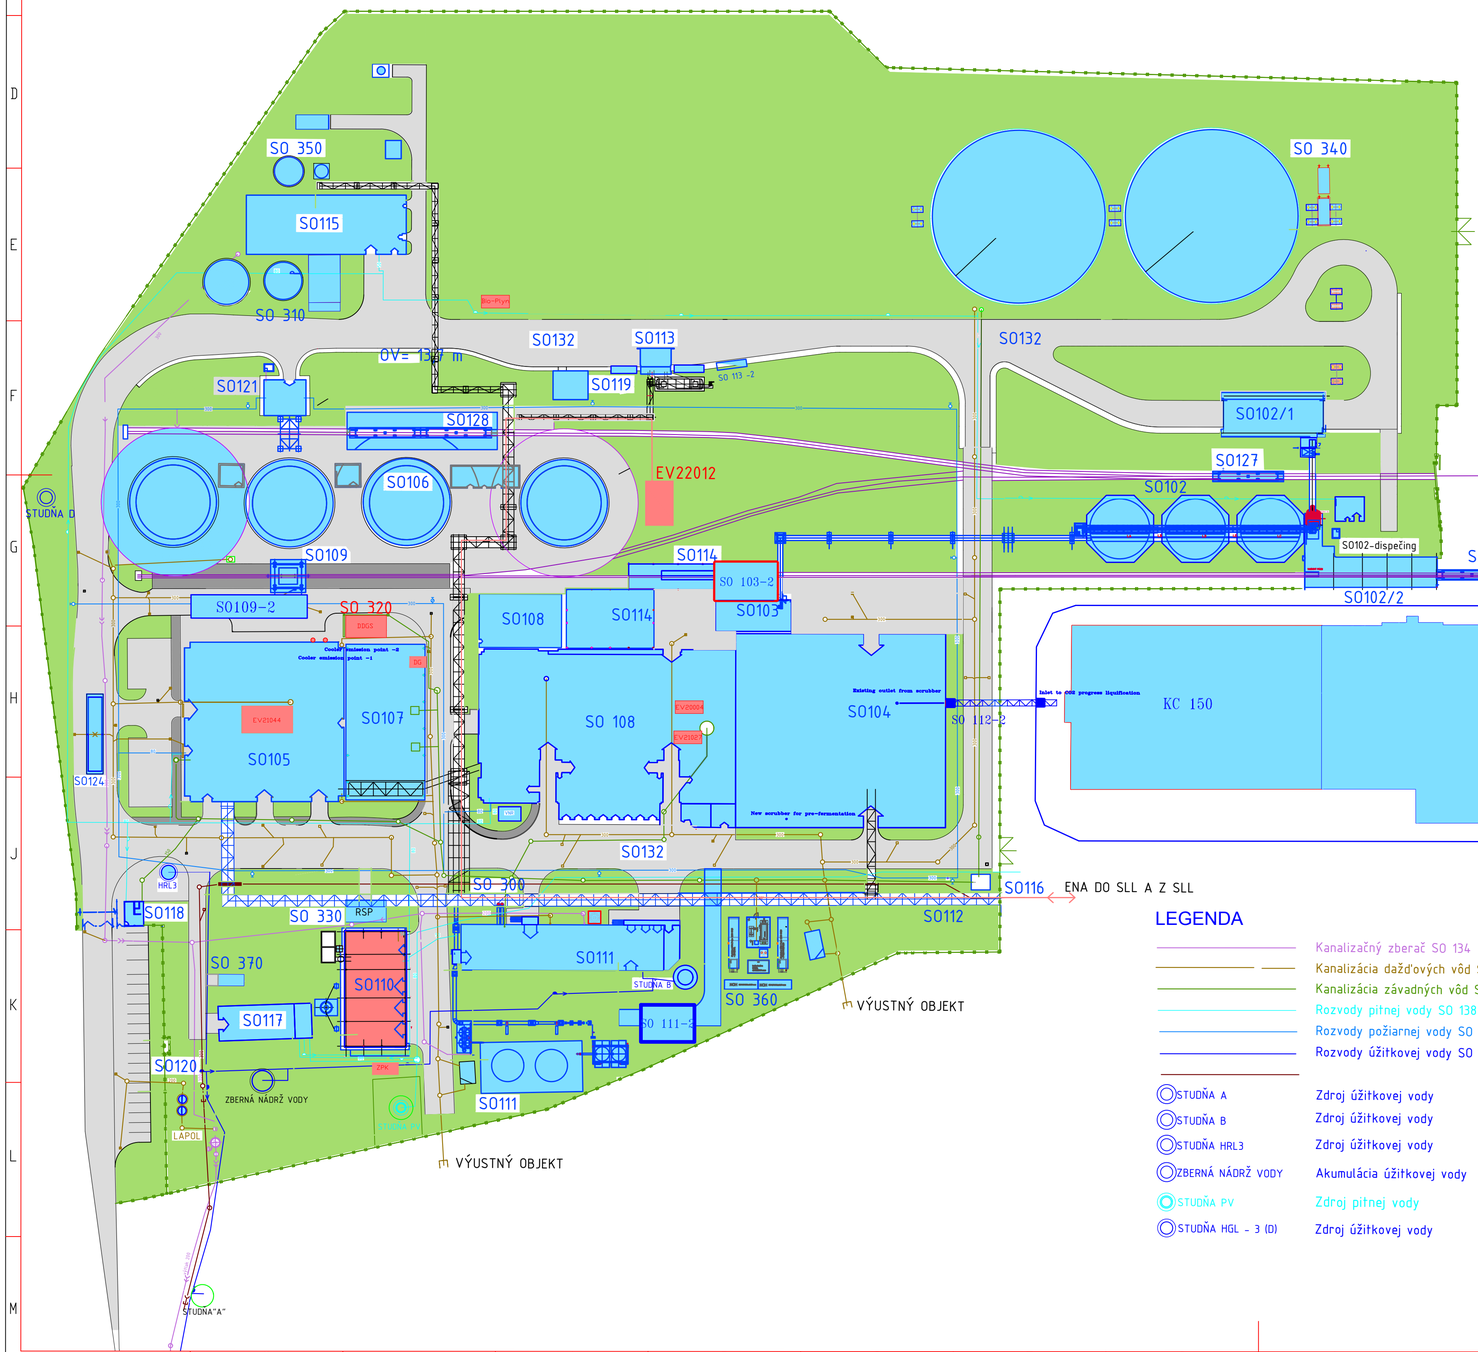

2236 / 3
Excorn

STAVEBNÉ OBJEKTY CIVIL FACILITIES

Č.SO N.U.	NÁZOV NAME
SO102	PRÍJEM A ZÁSOBOVANIE OBILOVÍN CORN RECEIVING AND STORAGE
SO103	MLETIE OBILOVÍN, -1. ETAPA,-2.ETAPA CORN GRINDING,-1ST STAGE,-2ND STAGE
SO104	FERMENTÁCIA,-1. ETAPA,-2.ETAPA FERMENTATION,-1ST STAGE,-2ND STAGE
SO105	VÝROBA A SKLAD SUŠENÉHO KRMIVA-1.ETAPA,-2. ETAPA PRODUCTION AND STORAGE OF DRIED FEED-1.ST., 2ND.STAGE
SO106	SKLAD, EXPEDÍCIA A DENATURÁCIA BIOETANOLU BIOETHANOL STORAGE
SO107	VÝROBA SUŠENÉHO KRMIVA-SUŠIAREŇ PRODUCTION OF DRIED FEED
SO108	STEKUTENIE, SCUKORNENIE,DESTILÁCIA A ODVODNENIE BIOETANOLU -1.ETAPA, -2.ETAPA PRODUCTION OF BIOETANOL-1ST.,2ND. STAGE
SO109	EXPEDÍCIA SUŠENÉHO KRMIVA FODDER DISPATCH
SO110	KOTOLŇA BOILER-HOUSE
SO111	CIRKULAČNÉ CENTRUM CHLADIACEJ VODY COOLING WATER CIRCULATION CENTRE
SO112	POTRUBNÉ MOSTY PIPE RACKS
SO113	SKLAD ETBE ETBE STORAGE
SO114	SKLAD POMOCNÝCH SUROVÍN AUXILIARY FEEDSTOCKS STORAGE
SO115	BIOLOGICKÁ ČOV BIOLOGICAL WASTE WATER TREATMENT
SO116	ČERPACIA STANICA ODPADOVÝCH VÔD WASTE WATER PUMP STATION
SO117	ČERPACIA STANICA PITNEJ VODY A DIELNE INDUSTRIAL WATER PUMP STATION
SO118	HLAVNÁ VRÁTNICA MAIN GATE-HOUSE
SO119	DUSÍKOVÁ STANICA NITROGEN-STATION
SO120	REGULAČNÁ STANICA PLYNU GAS CONTROL STATION
SO121	ČS POŽIARNEJ VODY,STROJOVŇA SHZ FIRE PUMP STATION,PERMANENT FIRE-FIGHTING ENGINE ROOM
SO124	CESTNÁ VÁHA II ROAD WEIGHT II
SO126	KOLAJOVÁ VÁHA I RAILWAY WEIGHT I
SO127	KOLAJOVÁ VÁHA II RAILWAY WEIGHT II
SO128	KOLAJOVÁ VÁHA III RAILWAY WEIGHT III
SO132	CESTY A SPEVNENÉ PLOCHY ROADS AND INDURATED AREAS

Modernizácia výroby 1G investičným projektom

EV21044	ZEFEKTÍVNENIE VÝROBY KUKURIČNÉHO OLEJA Z VÝPALKOV
DDGS	KOMPLEXNÁ REKONŠTRUKCIA GARÁŽE DDGS
EV20004	DÁVKOVANIE PRÁŠKOVÝCH SUROVÍN DO HYDROLÝZY
EV21027	AKUMULÁCIA OPLACHOVÝCH VÔD Z HYDROLÝZY A FERMENTÁCIE
EV22012	VÝROBA ENA LIEHU
Bioplyn	PILOTNÉ TESTY NA BIOPLYN
Excorn	ZÍSKANIE CENNÝCH LÁTOK Z VEDLAJŠÍCH PRODUKTOV BIOPLAÍV
SO 110	VÝMENA HORÁKOV V PLYNOVEJ KOTOLNI
DG	NÚDZOVÉ VYPRÁZDŇOVANIE BUBNA SUŠIARNE A DIESELAGREGÁT
ZPK	ZÁLOŽNÝ KOTOL NA ZEMNÝ PLYN A BIOPLYN

LEGENDA

- Kanalizačný zberač SO 134
- Kanalizácia dažďových vôd SO 135
- Kanalizácia závadných vôd SO 136
- Rozvody pitnej vody SO 138
- Rozvody požiarnej vody SO 139
- Rozvody úžitkovej vody SO 137

STUDŇA A	Zdroj úžitkovej vody
STUDŇA B	Zdroj úžitkovej vody
STUDŇA HRL3	Zdroj úžitkovej vody
ZBERNÁ NÁDRŽ VODY	Akumulácia úžitkovej vody
STUDŇA PV	Zdroj pitnej vody
STUDŇA HGL - 3 (D)	Zdroj úžitkovej vody

Stavba: Modernizácia výroba bioetanolu 1G	Investor: ENVIRAL, a.s. Trnavská cesta 920 41 LEOPOLDOV
Celková situácia stavby	
Dátum: 02 / 2022	Kreslil: