


D O L N É S R N I E

ÚZEMNÝ PLÁN OBCE

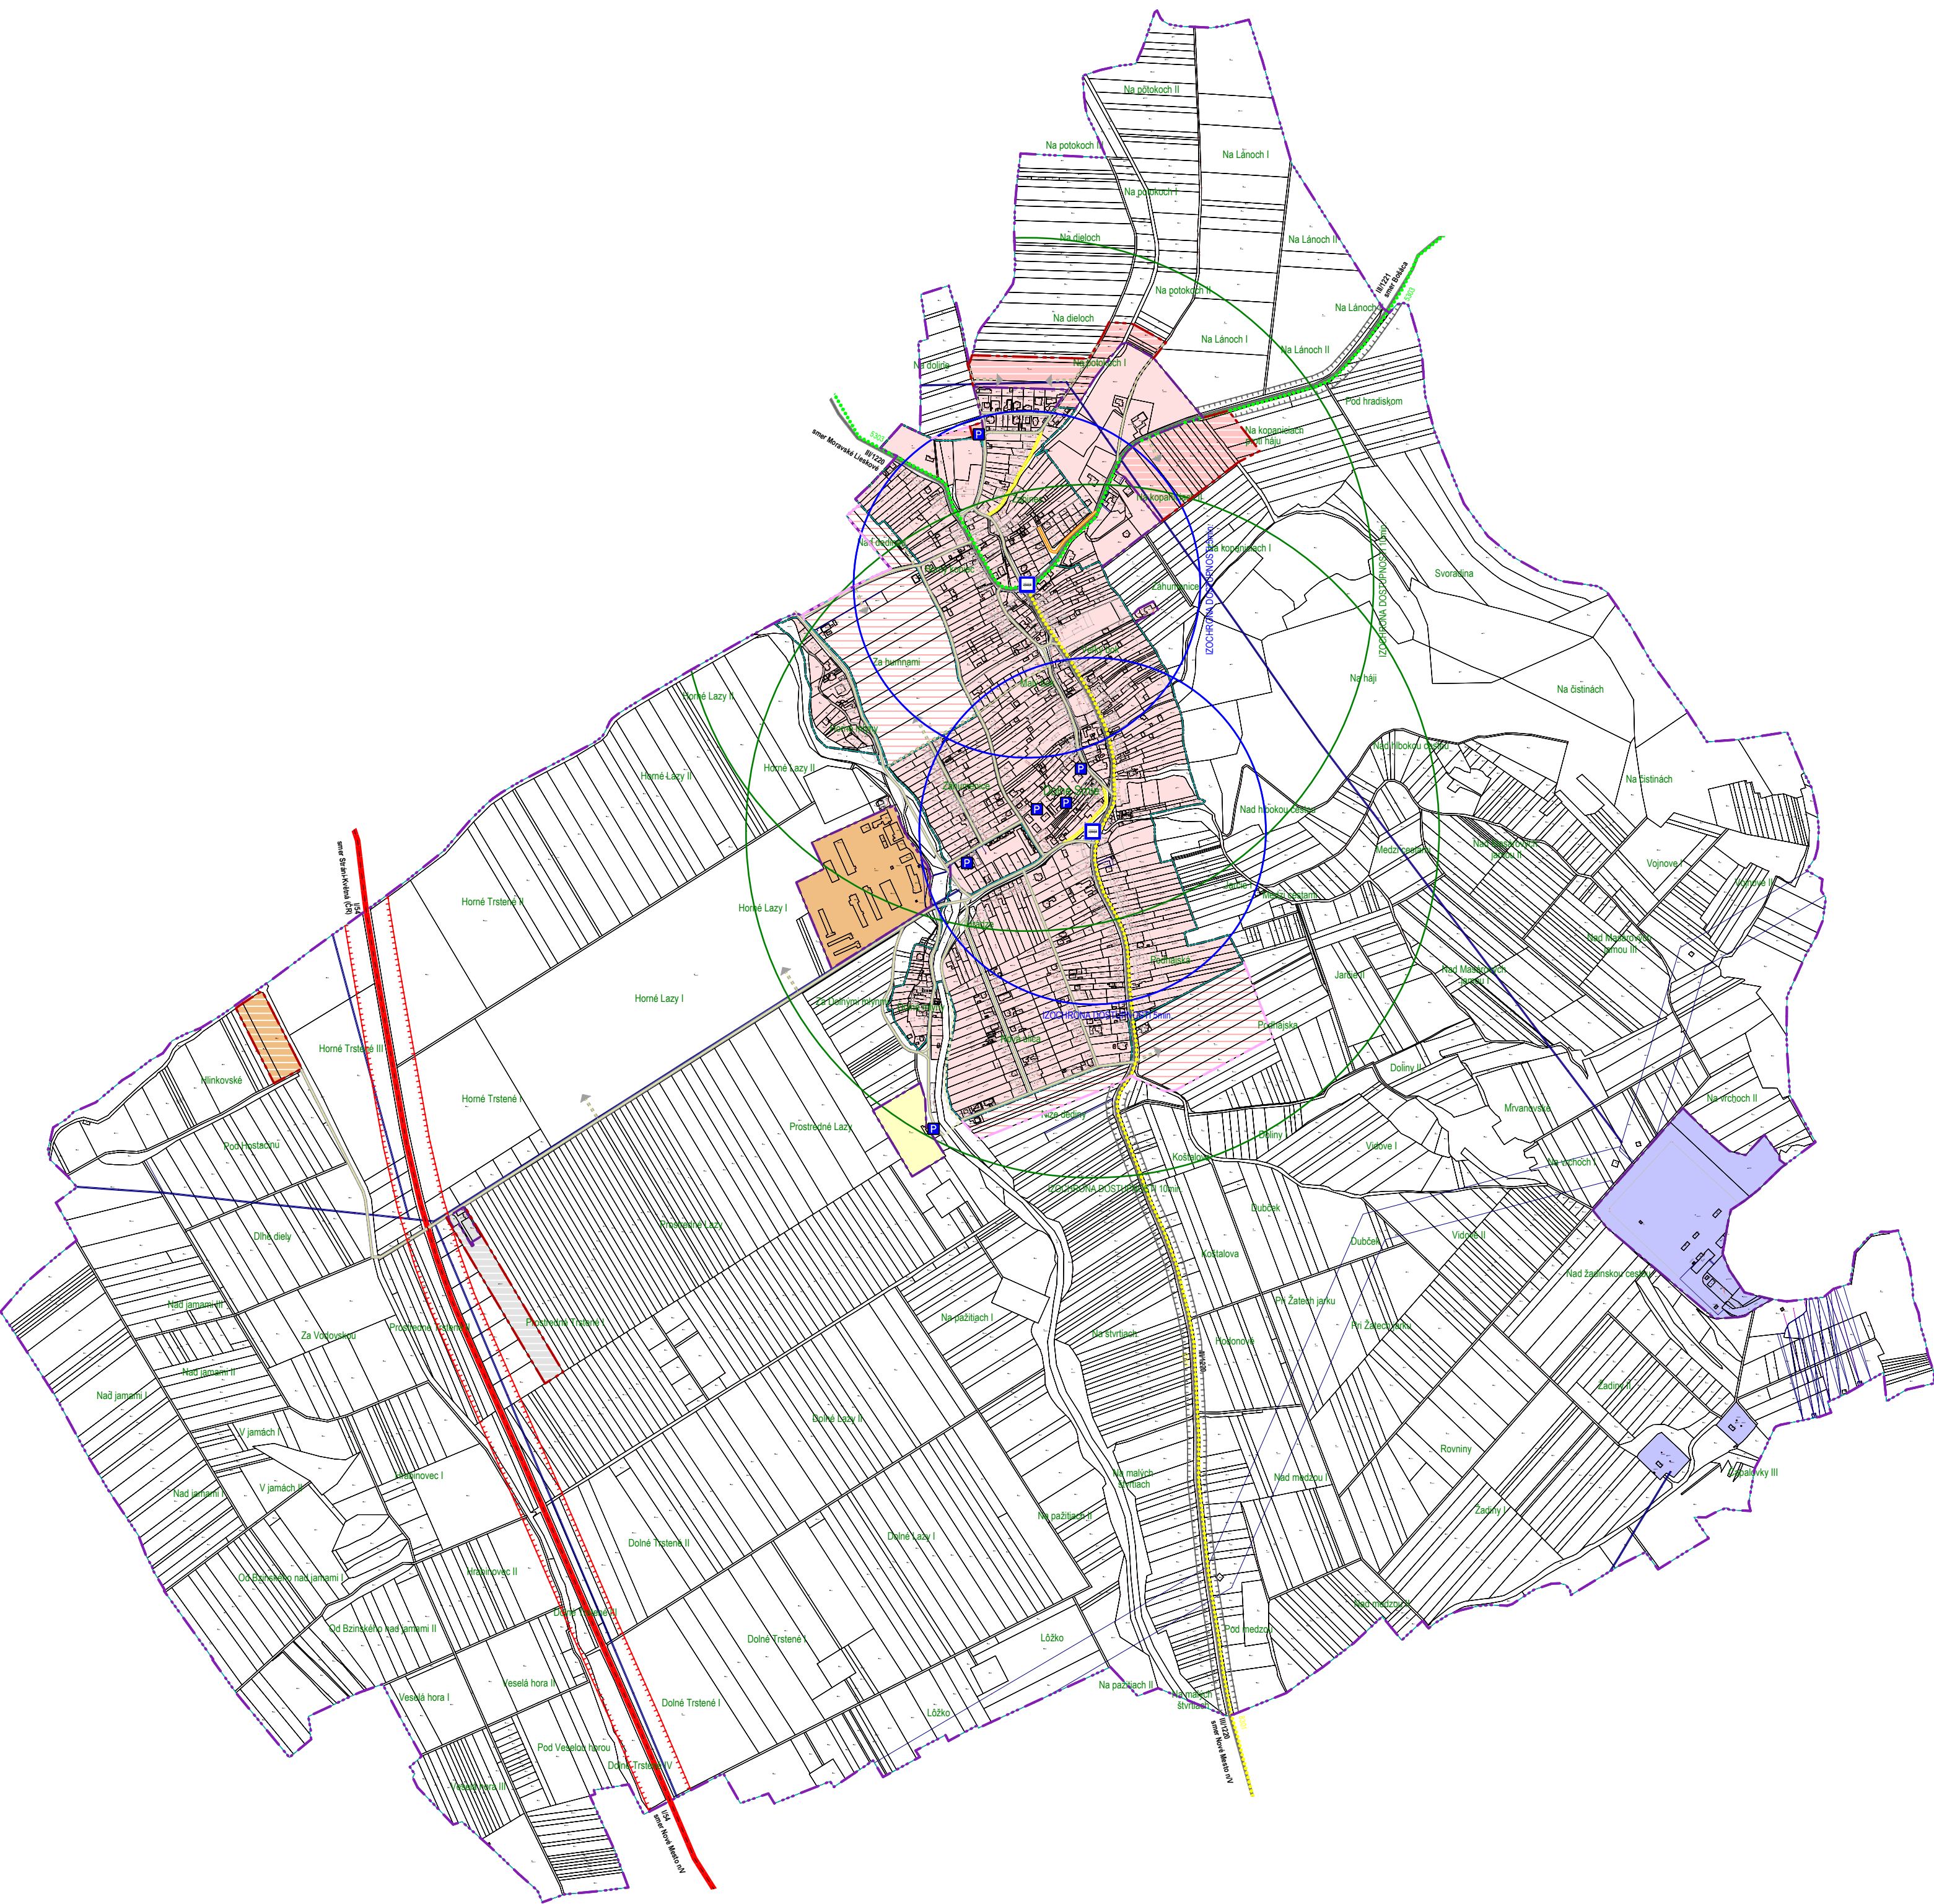

STAV	NÁVRH	VÝHLAD	L E G E N D A
			HRANICA KATASTRA (KATUZ)
			HRANICA ZASTAVANÉHO ÚZEMIA OBCE (ZUOB) PODĽA KATASTRÁLNEHO PODKLADU
			HRANICE SKUTOČNÉ ZASTAVANÉHO ÚZEMIA A ÚZEMIA NAVRHOVANÉHO ÚPN-O
			OBYTNÉ ÚZEMIA - JESTVUJÚCE STABILIZOVANÉ
			OBYTNÉ ÚZEMIA - ROZVOJOVÉ FUNKČNÉ BLOKY
			VÝROBNÉ ÚZEMIA
			VÝROBNÉ ÚZEMIA - POLNOHOSPODÁRSKA VÝROBA
			ÚZEMIE REKREÁCIE, ŠPORTU, CESTOVNÉHO RUCHU (REKREAČNÉ ÚZEMIE)
			PLOCHY ZARIADENÍ TECHNICKÉJ INFRAŠTRUKTÚRY
			DOPRAVA
			CESTY I. TRIEDY
			CESTY III. TRIEDY
			MIESTNE KOMUNIKÁCIE OBSLUŽNÉ M ₀₇ /40, RESP. 6,5/40 ALEBO M ₀₇ /30, RESP. 6,5/30
			MIESTNE KOMUNIKÁCIE SKLUDNENÉ FUNKČNEJ TRIEDY D1 V KATEGÓRII M ₀ 5,5/20
			MIESTA PRIPOJENIA ROZVOJOVÝCH FUNKČNÝCH BLOKOV NA DOPRAVNÚ SIŤ
			PEŠIE KOMUNIKÁCIE, CHODNÍKY
			CYKLOTRASY
			OCHRANNÉ PÁSMA CIEST
			ZASTÁVKA HROMADNEJ DOPRAVY
			IZOCHRONY ČASOVEJ DOSTUPNOSTI

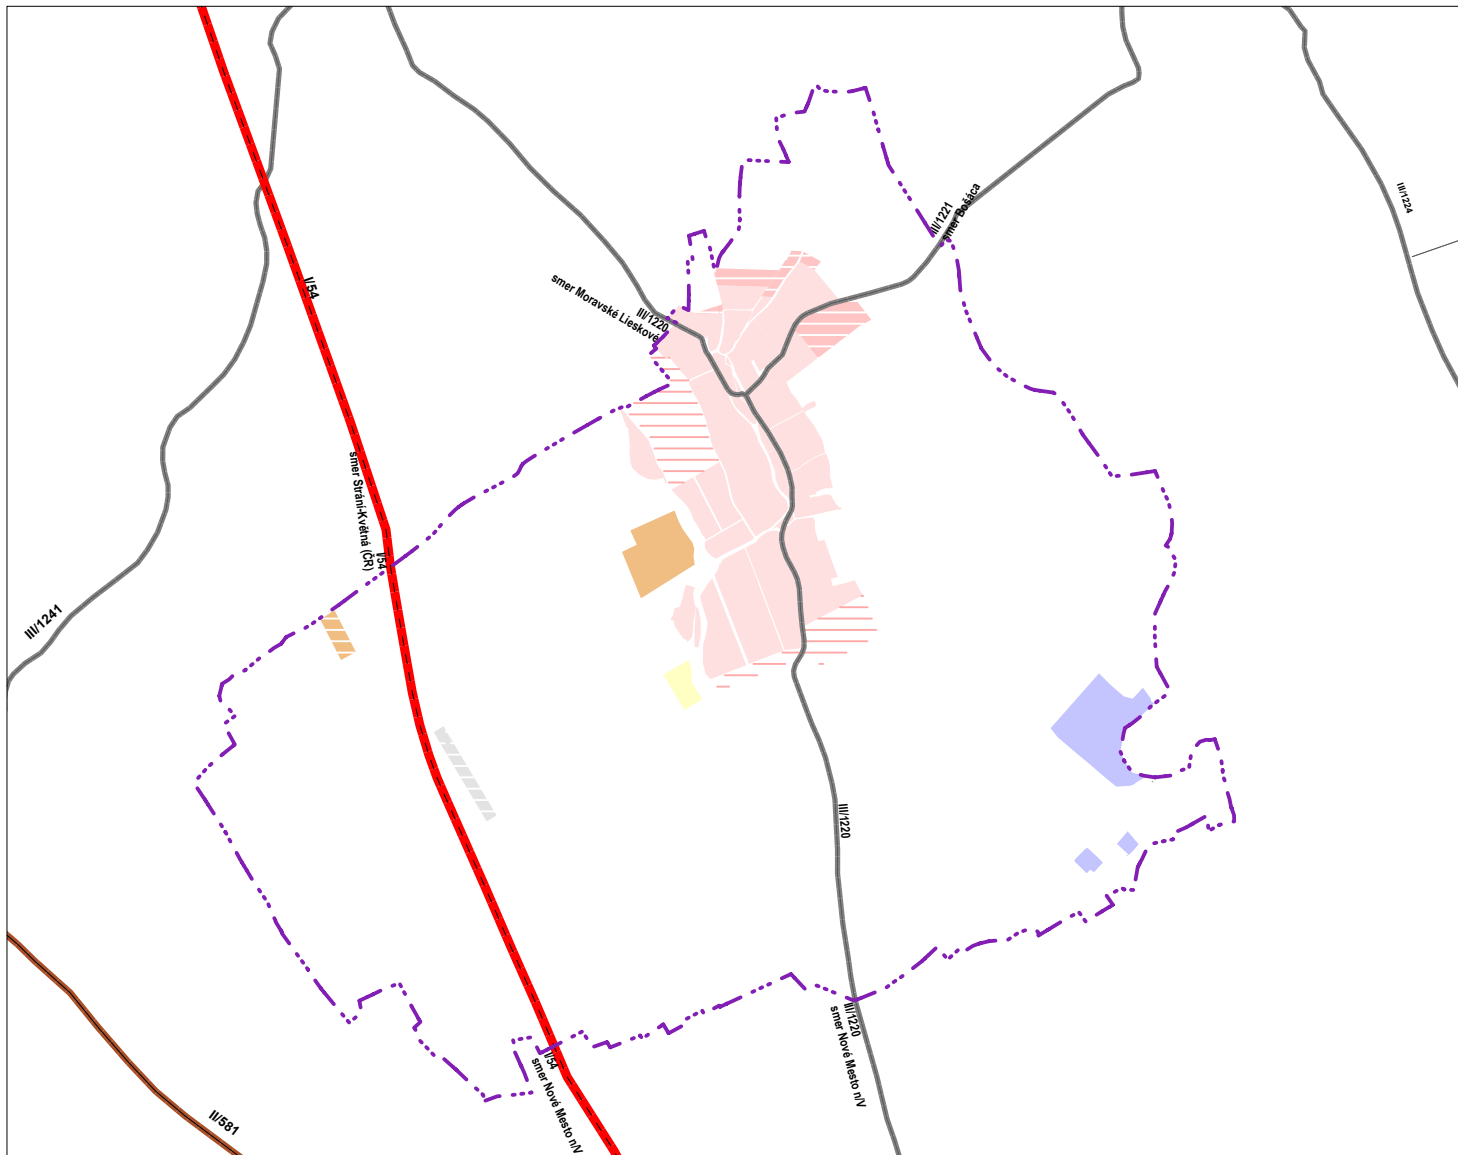


SCHÉMA TRÁS CIEST I. A III. TRIEDY

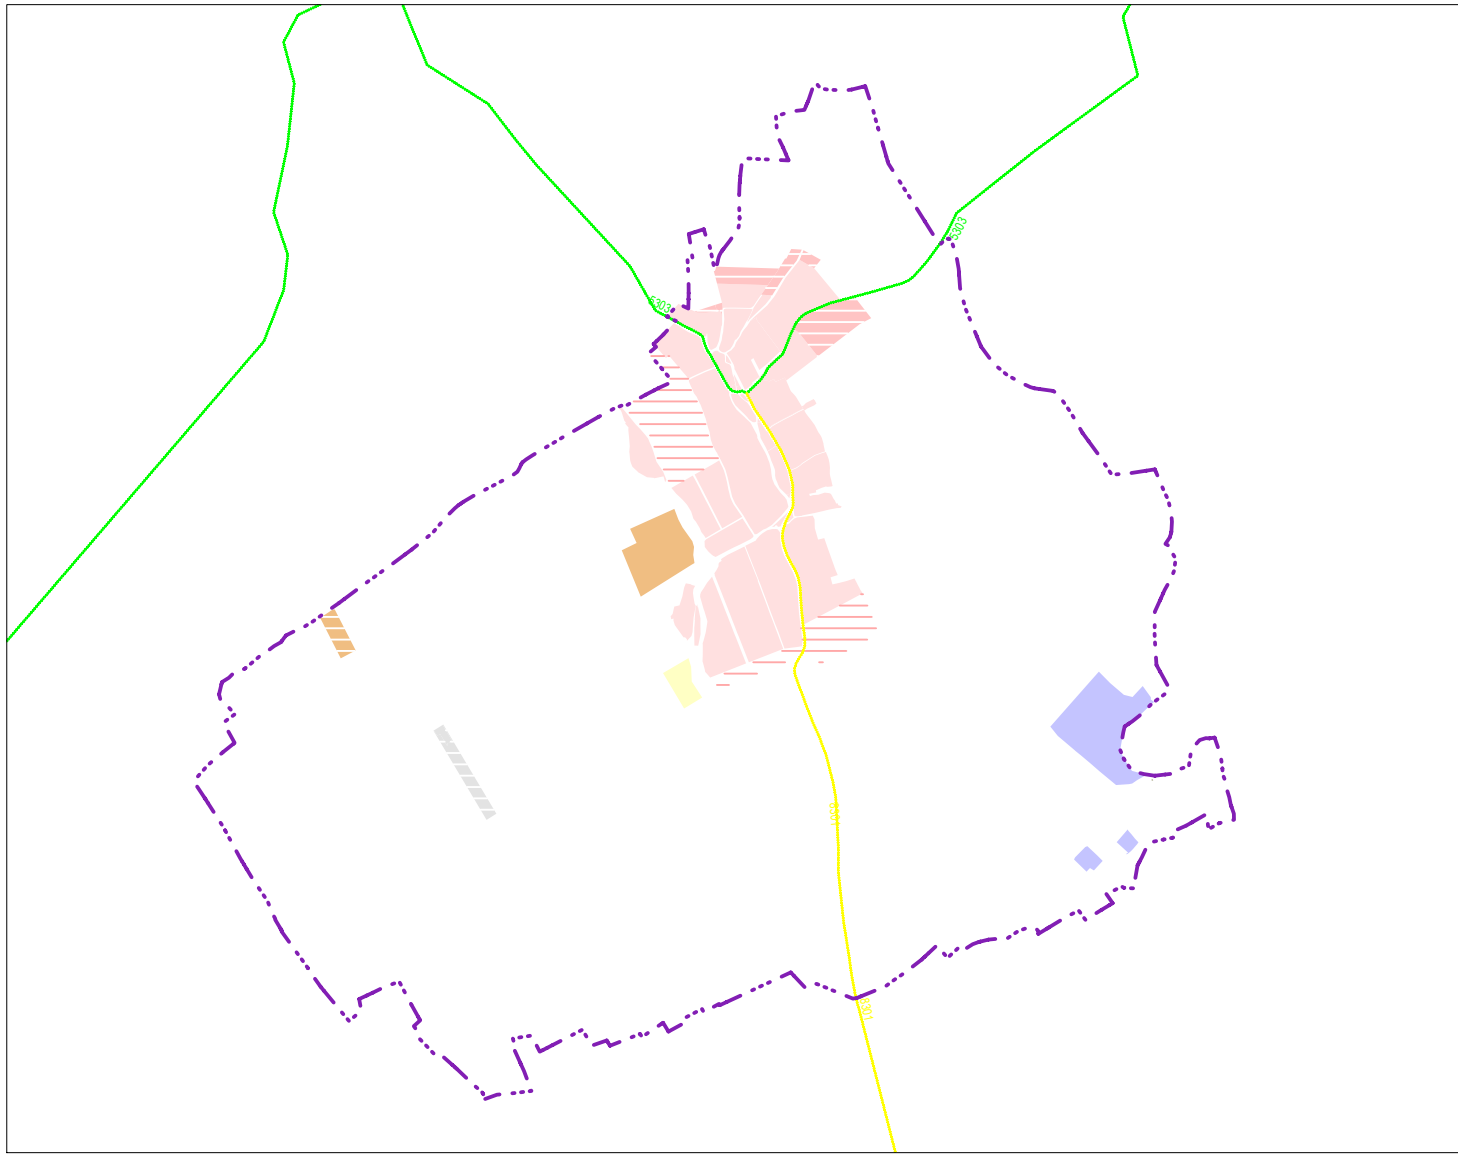


SCHÉMA CYKLOTRÁS V KATASTRI OBCE

ÚZEMNÝ PLÁN OBCE DOLNÉ SRNIE

SCHVAĽOVACIA DOLOŽKA
SCHVAĽOVACÍ ORGÁN: **OZ OBCE DOLNÉ SRNIE**
ČÍSLO UZNESENIA: _____
DÁTUM SCHVAĽENIA: _____

NÁVRH RIEŠENIA
OBJEDNÁVATEĽ: **OBEC DOLNÉ SRNIE**
SPRACOVATEĽ: **ARCHITEKTONICKÝ ATELIER BP**
Bátiskovská 110, 92011 Piešťany; aabp@aabp.sk

3

VEREJNÉ DOPRAVNÉ VYBAVENIE

M = 1:10 000