



D O L N É S R N I E

ÚZEMNÝ PLÁN OBCE

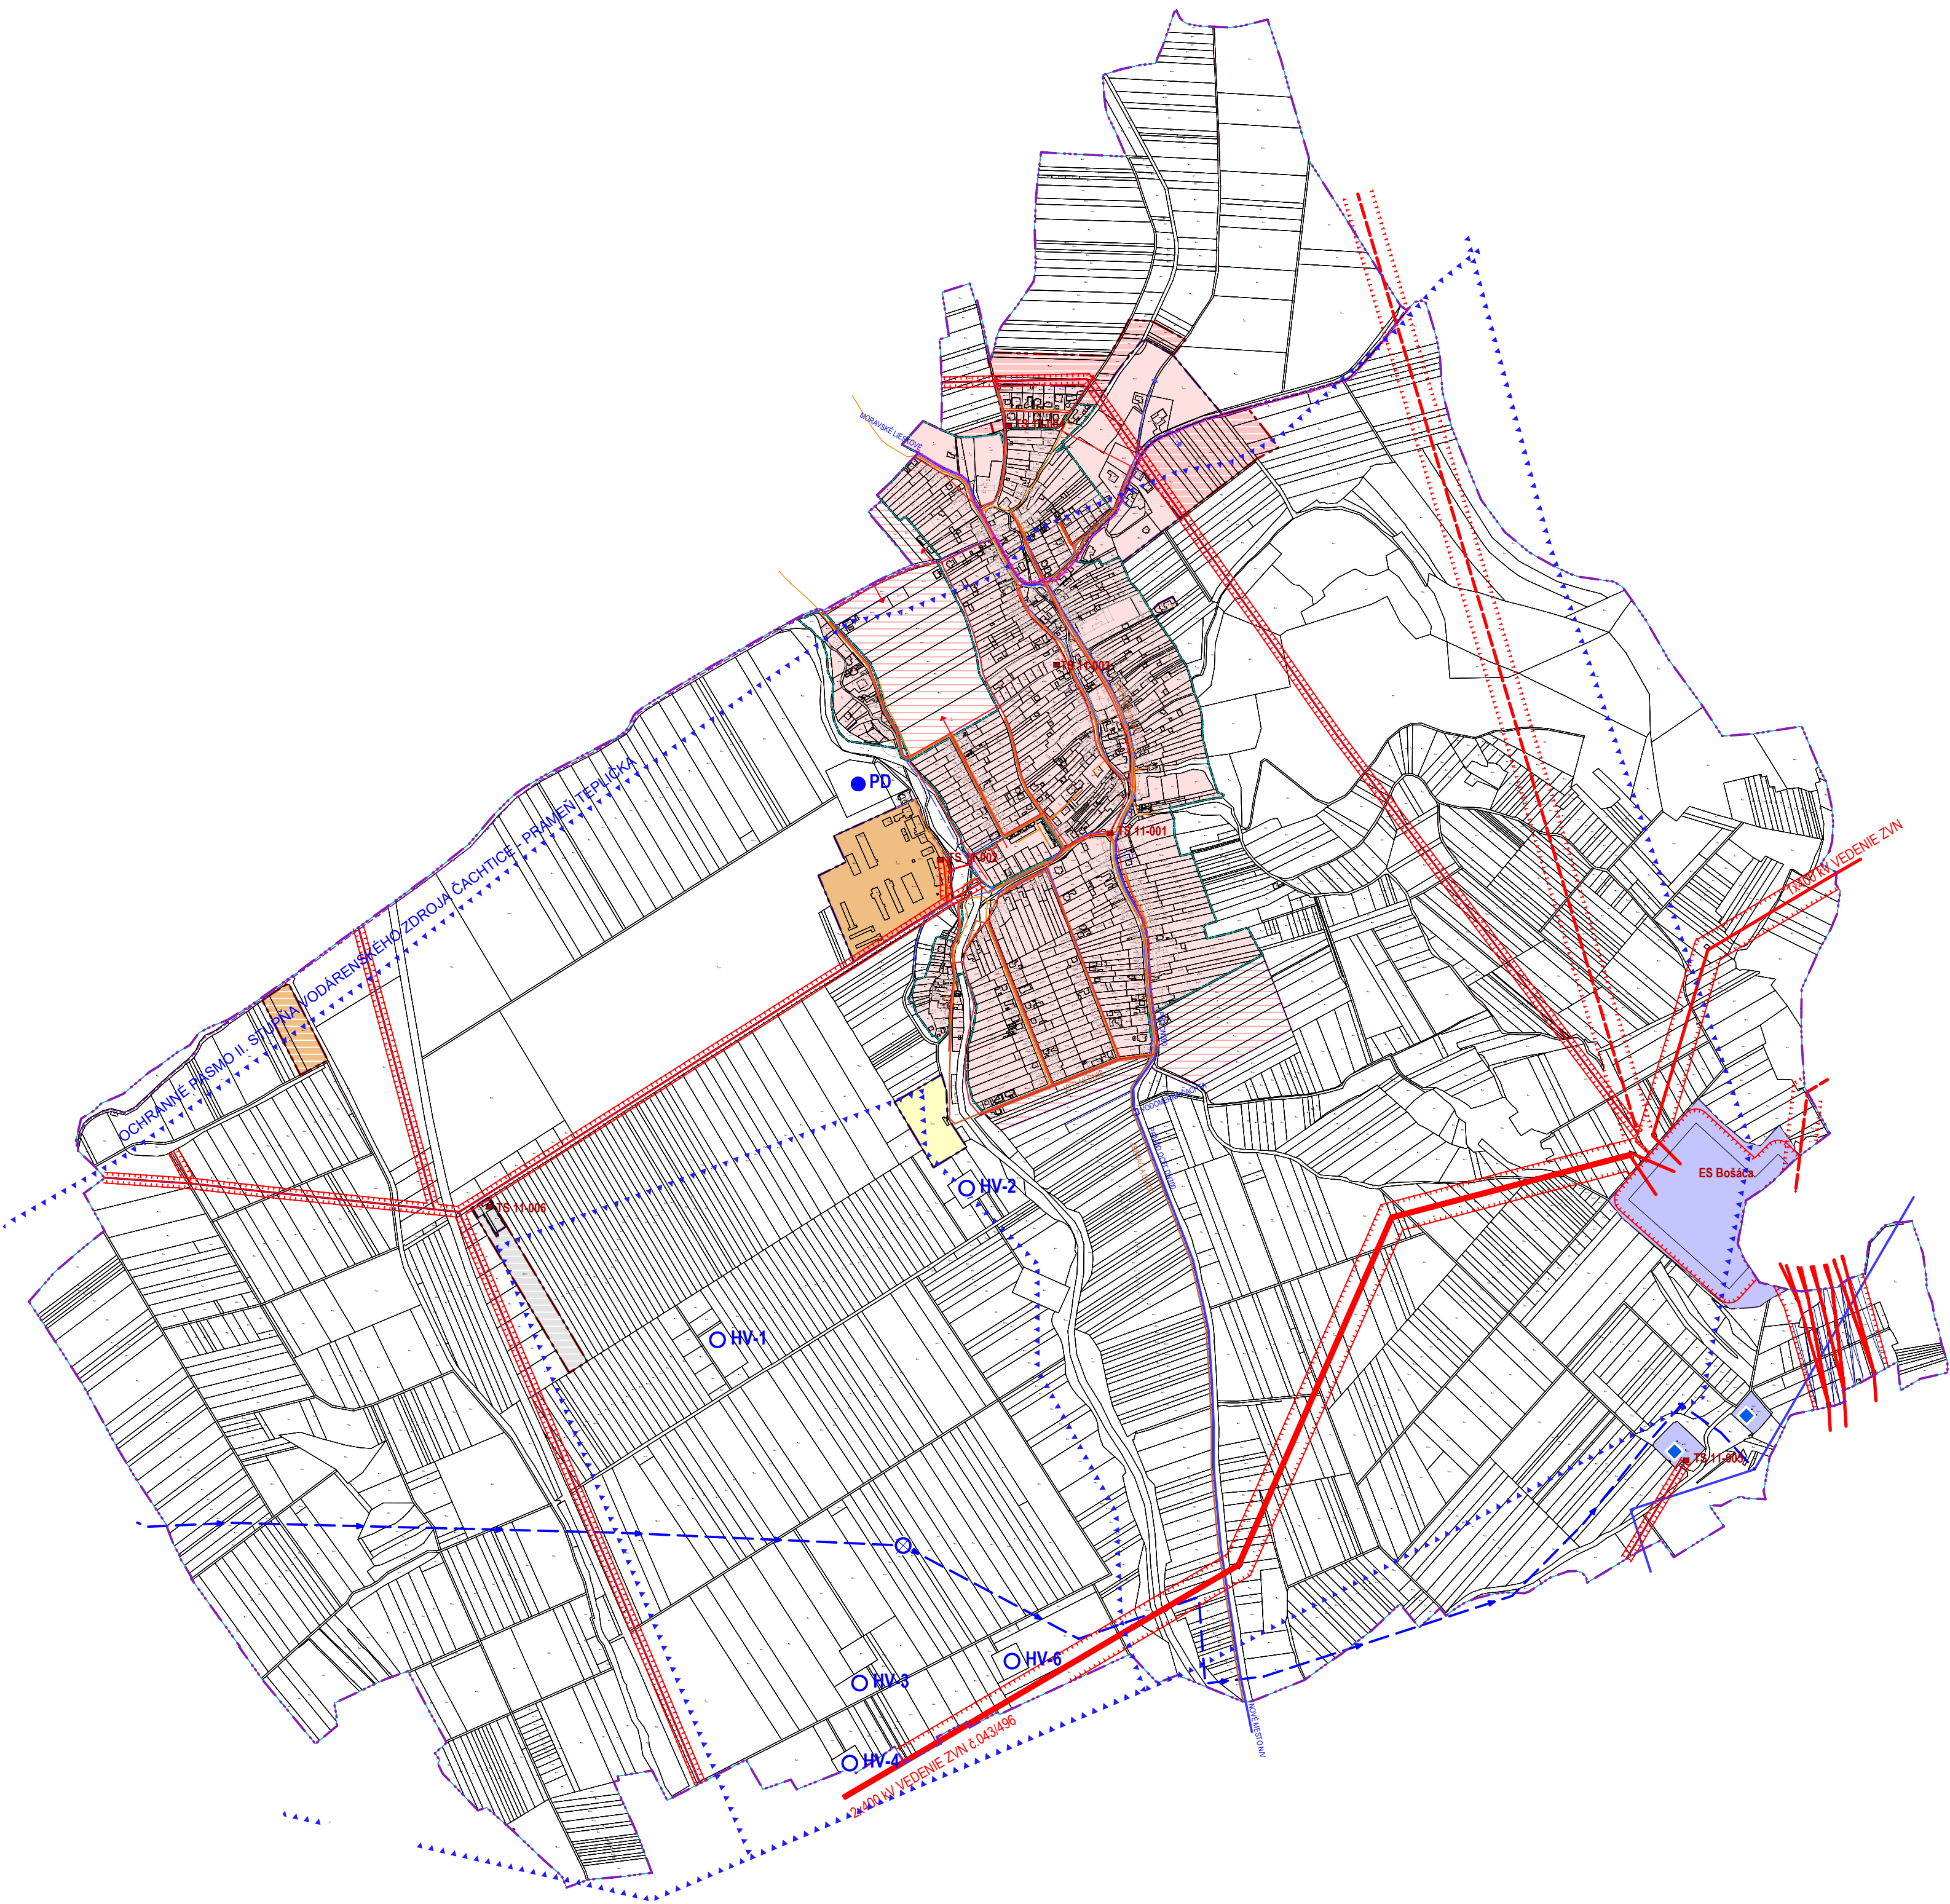


STAV	NÁVRH	VÝHLAD	L E G E N D A
			HRANICA KATASTRA (KATUZ)
			HRANICA ZASTAVANÉHO ÚZEMIA OBCE (ZUOB) PODĽA KATASTRÁLNEHO PODKLADU
			HRANICE SKUTOČNÉ ZASTAVANÉHO ÚZEMIA A ÚZEMIA NAVRHOVANÉHO ÚPN-O
			OBYTNÉ ÚZEMIA JESTVUJÚCE STABILIZOVANÉ
			OBYTNÉ ÚZEMIA - ROZVOJOVÉ FUNKČNÉ BLOKY
			VÝROBNÉ ÚZEMIA
			VÝROBNÉ ÚZEMIA - POLNOHOSPODÁRSKA VÝROBA
			ÚZEMIE REKREÁCIE, ŠPORTU, CESTOVNÉHO RUCHU (REKREAČNÉ ÚZEMIE)
			PLOCHY ZARIADENÍ TECHNICKÉJ INFRAŠTRUKTÚRY
			TECHNICKÁ INFRAŠTRUKTÚRA
			ELEKTRICKÁ STANICA
			ELEKTRICKÉ VEDENIA 400 kV
			ELEKTRICKÉ VEDENIA 22 kV
			ELEKTRICKÉ VEDENIA - ROZVODY PO OBCE
			TRAFOSTANICA
			OCHRANNÉ PÁSMA ELEKTRICKÝCH VEDENÍ
			DIALKOVÉ KÁBLE
			OPTICKÉ KÁBLE
			VTL PLYNOVOD
			OCHRANNÉ PÁSMA VTL PLYNOVODU
			BEZPEČNOSTNÉ PÁSMA VTL PLYNOVODU
			STL PLYNOVOD
			VODOVOD VYŠŠÍ RÁD
			VODOVOD - ROZVODY PO OBCE
			ČERPACIA STANICA
			VODNÝ ZDROJ VYUŽÍVANÝ / NEVYUŽÍVANÝ
			VODOJEM
			MIESTA PRIPOJENIA ROZVOJOVÝCH BLOKOV NA TECHNICKÚ INFRAŠTRUKTÚRU
			OCHRANNÉ PÁSMA VODNÝCH ZDROJOV

SCHÉMY ROZVODOV INŽINIERSKÝCH SÍŤÍ V OBCE

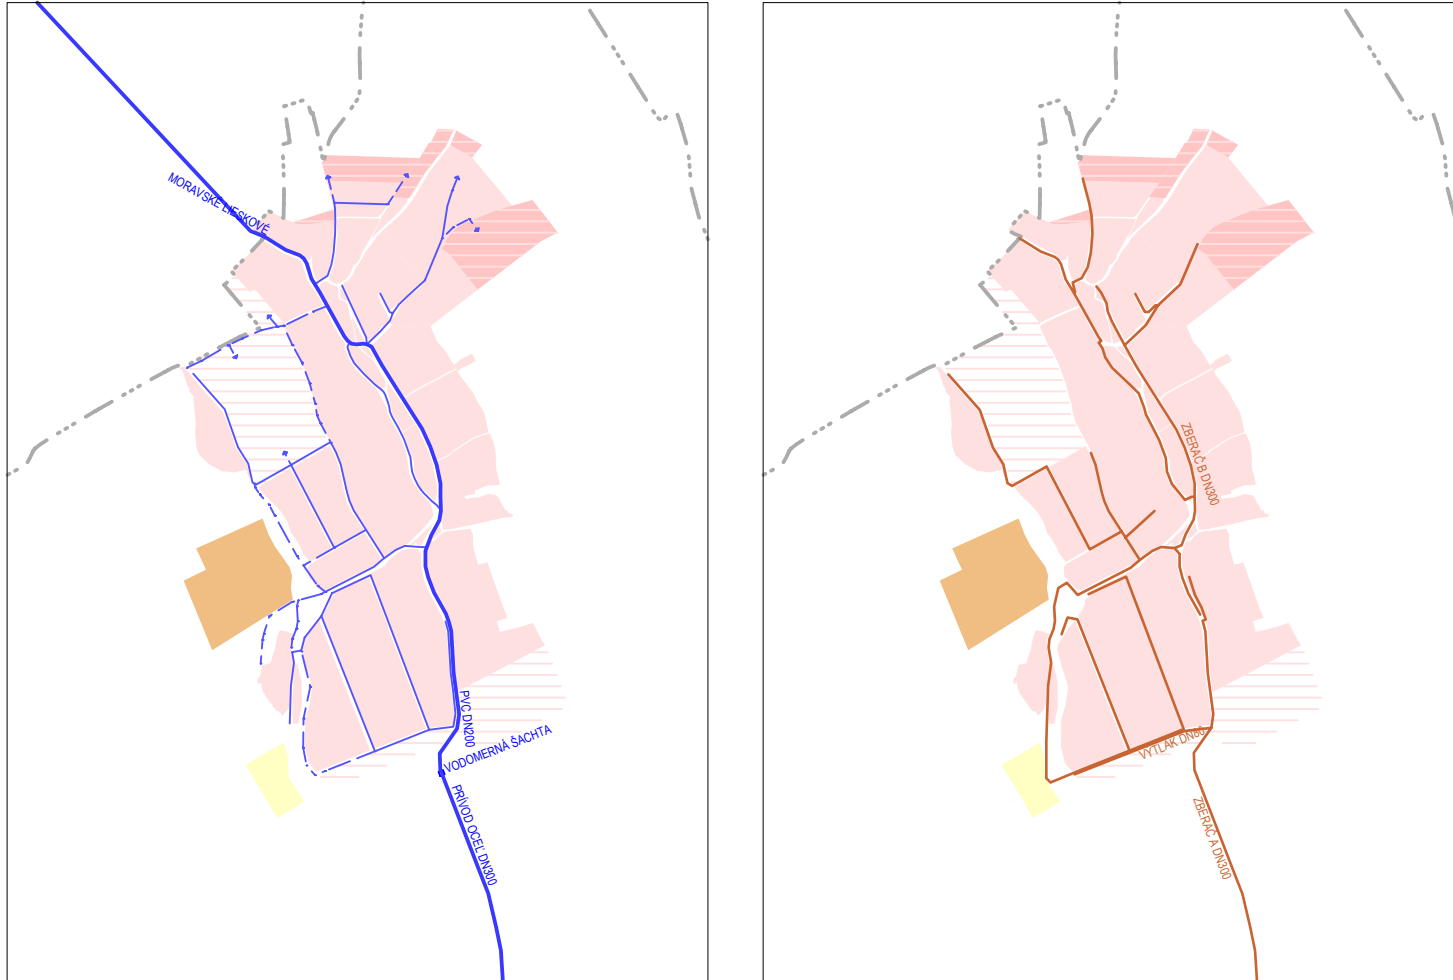

VODOVOD

KANALIZÁCIA

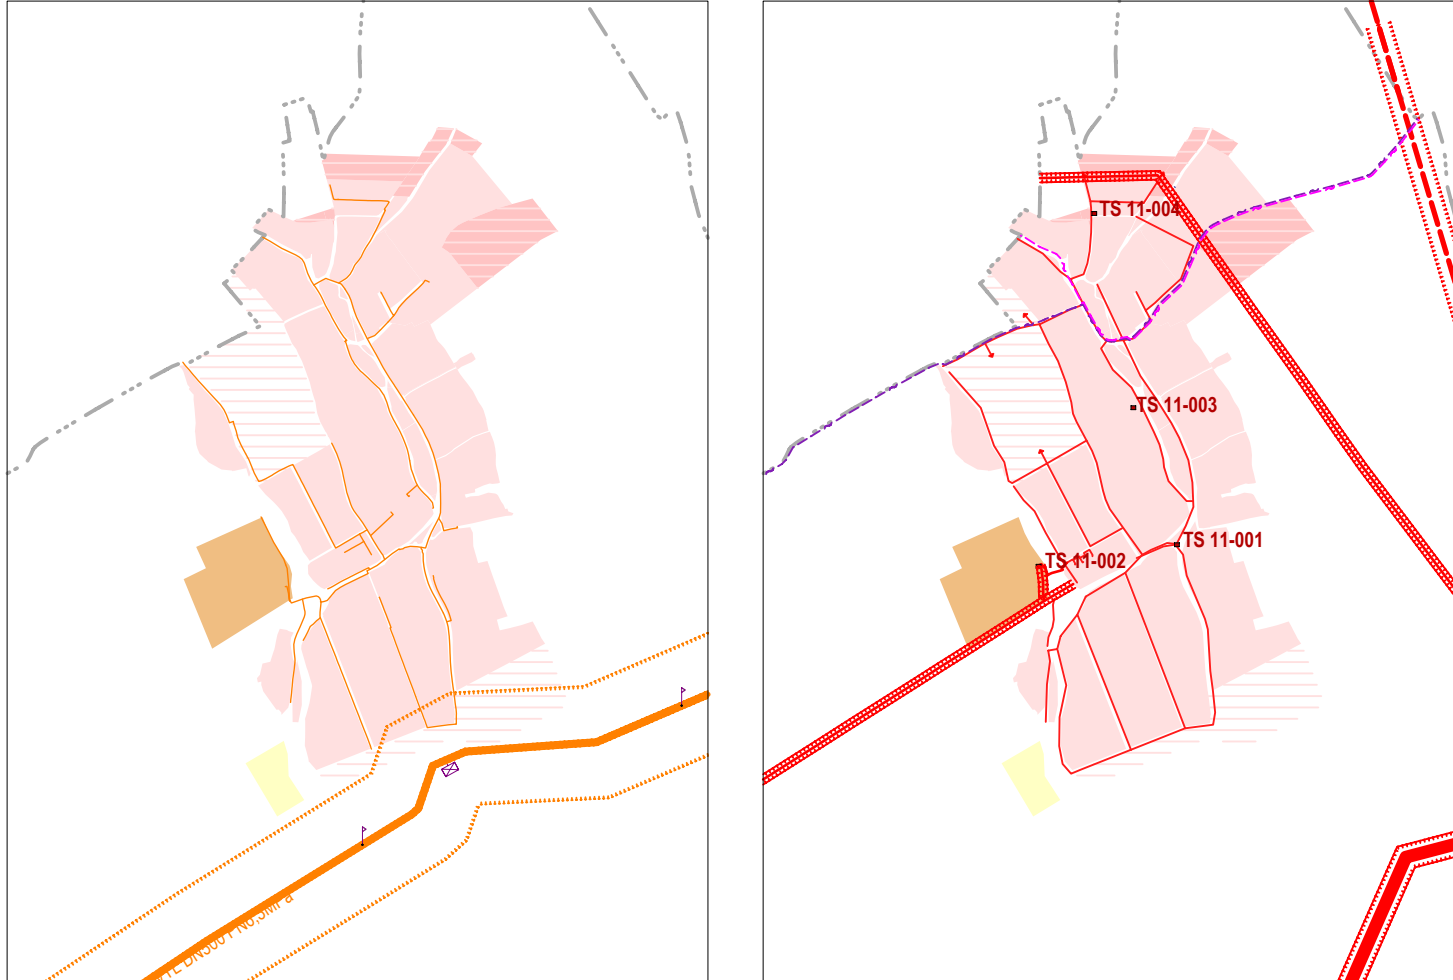

PLYNOFIKÁCIA

ELEKTROROZVODY, DIALKOVÉ KÁBLE

ÚZEMNÝ PLÁN OBCE DOLNÉ SRNIE

SCHVAĽOVACIA DOLOŽKA
SCHVAĽOVACÍ ORGÁN: **OZ OBCE DOLNÉ SRNIE**
ČÍSLO UZNESENIA: _____
DÁTUM SCHVALENIA: _____

NÁVRH RIEŠENIA
OBJEDNÁVATEĽ: **OBEC DOLNÉ SRNIE**
SPRACOVATEĽ: **ARCHITEKTONICKÝ ATELIER BP**
Bratislava 110, 92011 Piešťany; aabp@atbp.sk

4

ING. JURAJ HAMAJ, STAROSTA OBCE
MENO A PODPIS OPRÁVNENEJ OSOBY, PEČIATKA

M = 1:10000

VEREJNÉ TECHNICKÉ VYBAVENIE