

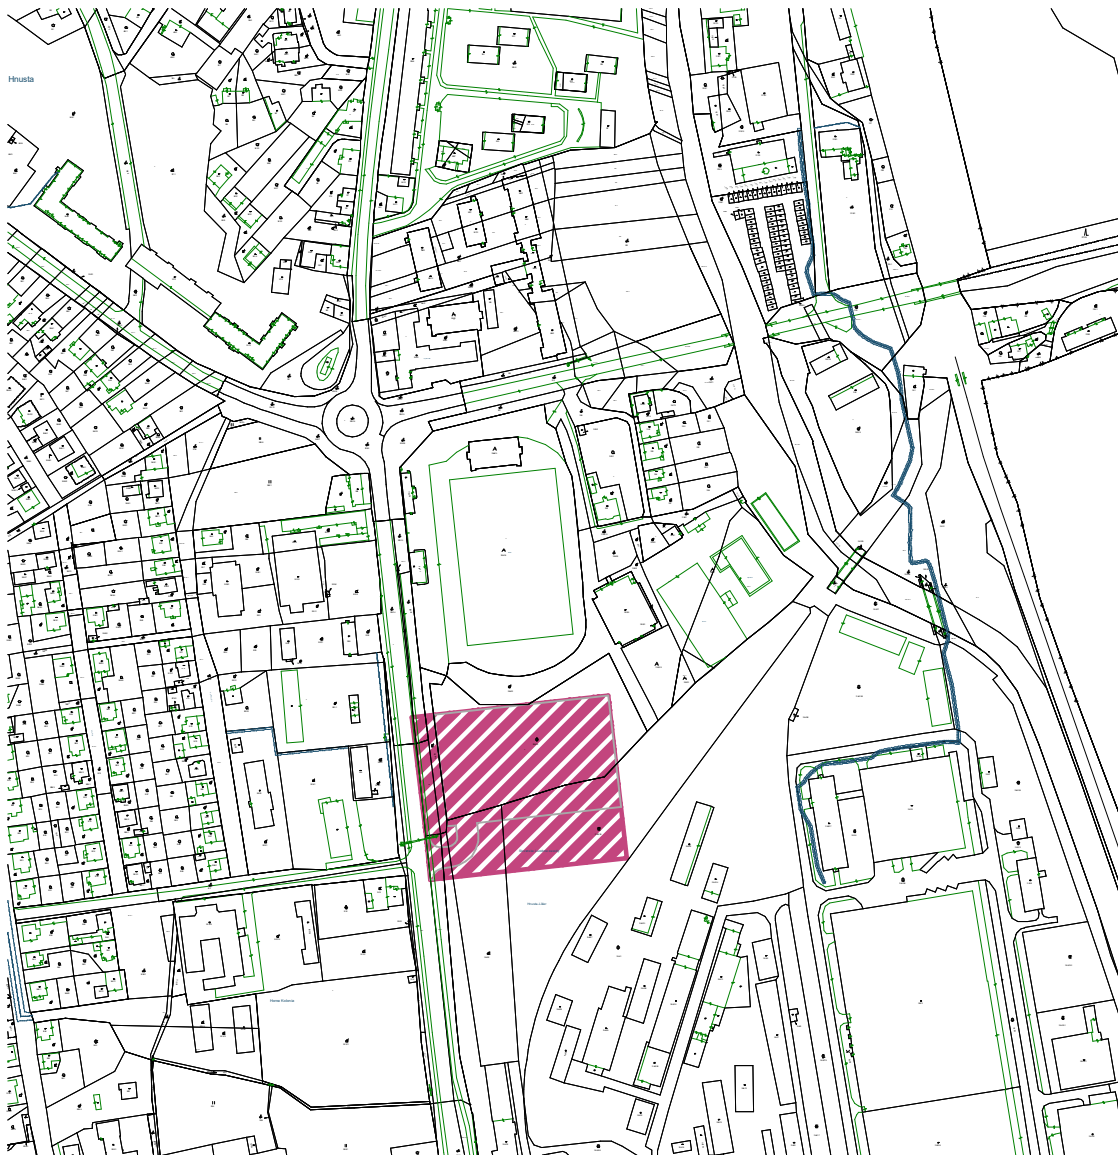


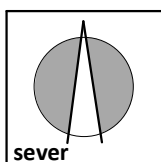

14. OBČIANSKA VYBAVENOSŤ - OBCHODNÉ CENTRUM

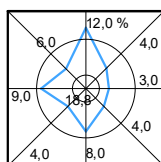

obsah výkresu

VÝKRES PRIESTOROVÉHO A FUNKČNÉHO USPORIADANIA ÚZEMIA

mierka

1: 5000

názov dokumentácie

Zmeny a doplnky č.04 mesta HNÚŠŤA

obstarávateľ	mesto Hnúšťa
odborný obstarávateľ	Ing. arch. Pavol Bugár
hlavný riešiteľ / autor	Ing.arch. Ján Pastiran
architekt urbanista	Ing.arch. Lukáš Mihalko, Ing.arch. Martin Jaško
odborný riešiteľ	
vypracoval	
kreslil	
druh projektu	Zmeny a doplnky č.04 mesta HNÚŠŤA
číslo zákazky	
archívne číslo	

číslo výkresu

3a

číslo sady