




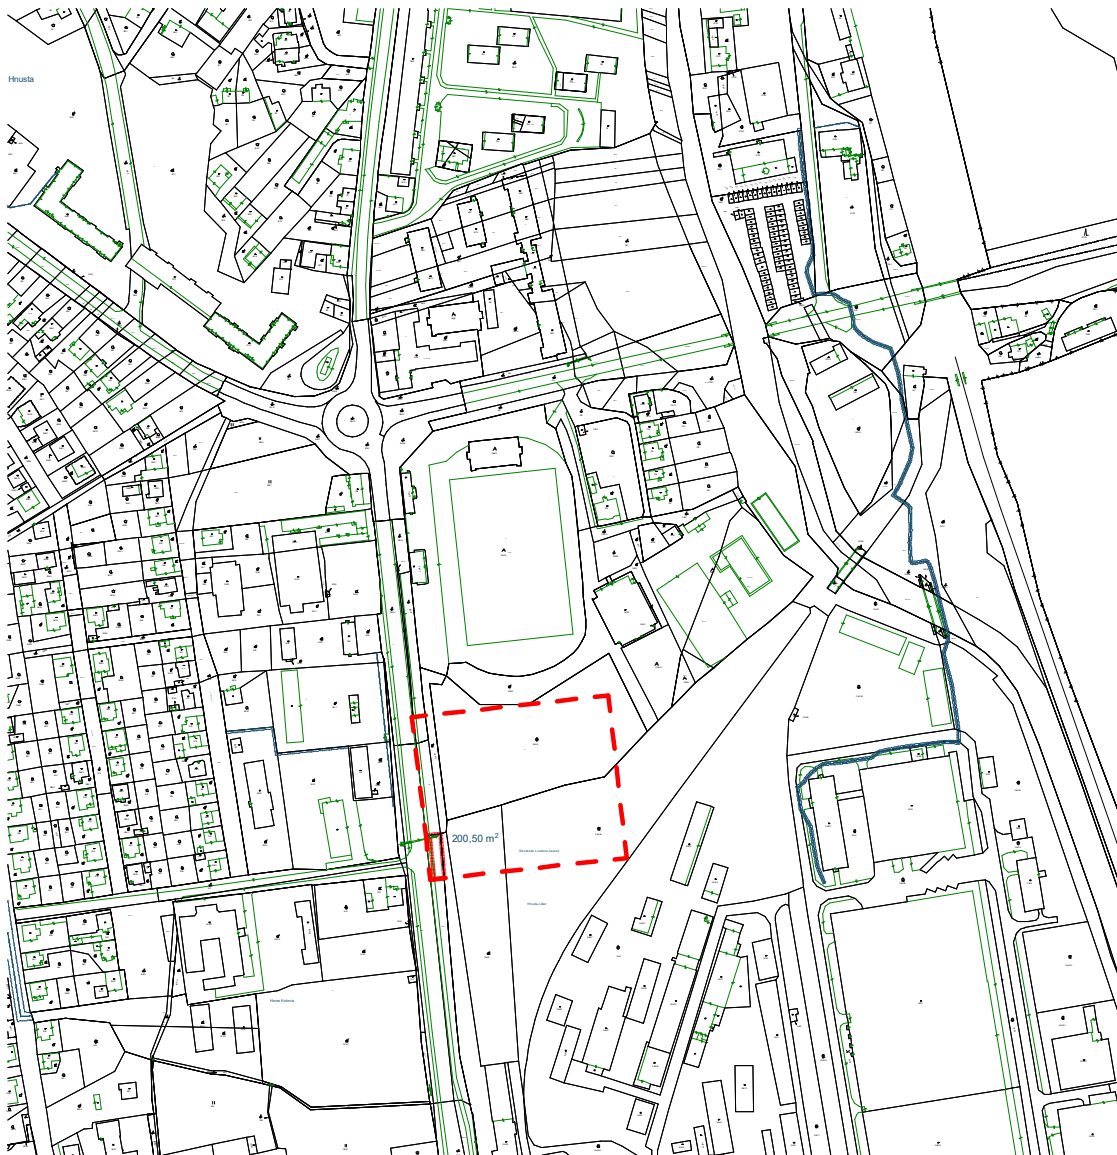

14. OBČIANSKA VYBAVENOSŤ - OBCHODNÉ CENTRUM - EVIDOVANÉ AKO ZASTAVANÉ PLOCHY

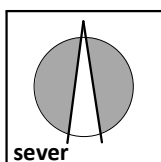

14. OBČIANSKA VYBAVENOSŤ - OBCHODNÉ CENTRUM - EVIDOVANÉ AKO TTP

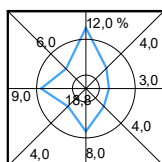

obsah výkresu

**VYHODNOTENIE PERSPEKTÍVNEHO POUŽITIA POĽNOHOSPODÁRSKEJ
PÔDY A LESNÝCH POZEMKOV NA NEPOĽNOHOSPODÁRSKE ÚČELY**

mierka

1: 5000

názov dokumentácie

Zmeny a doplnky č.04 mesta HNÚŠŤA

obstarávateľ

mesto Hnúšťa

odborný obstarávateľ

Ing. arch. Pavol Bugár

hlavný riešiteľ / autor

Ing.arch. Ján Pastiran

architekt urbanista

Ing.arch. Lukáš Mihalko, Ing.arch. Martin Jaško

odborný riešiteľ

vypracoval

kreslil

druh projektu

Zmeny a doplnky č.04 mesta HNÚŠŤA

číslo zákazky

archívne číslo

číslo výkresu

7a

číslo sady