



STEBNÍK

ÚZEMNÝ PLÁN OBCE

Riešenie verejného dopravného vybavenia

M = 1 : 2 000


Zmeny a doplnky č.1


- ① – OBECNÝ ÚRAD/KULTÚRNY DOM
- ② – OBCHOD
- ③ – CHRÁM SV.PARASKIEVY
- ④ – BUDOVA ZÁKLADNEJ ŠKOLY
- ⑤ – BUDOVA MATERSKEJ ŠKOLY
- ⑥ – CINTORÍN/DOM SMÚTKU
- ⑦ – KULTÚRNO-ŠPORTOVÝ AREÁL – AMFITEÁTER, ŠPORTOVÉ IHRISKÁ
- ⑧ – HOSPODÁRSKY DVOR PD MAGURA ZBOROV
- ⑨ – POŽIARNA ZBROJNICA DHZ
- ⑩ – KAPLNKA SV.PETRA A PAVLA
- ⑪ – FUTBALOVÉ IHRISKO
- ⑫ – VOJNOVÝ CINTORÍN Z 1.SV.VOJNY
- ⑬ – ~~BÝVALÝ "PIONIERSKY TÁBOR"~~ "HORSKÝ STEBNÍK"

SCHVAĽOVACIA DOLOŽKA

Schvaľovací orgán:	Obecné zastupiteľstvo Stebník	Starosta obce
Číslo uznesenia:	Stebník
Dátum schválenia:	Slavomír Mlynár
Závazná časť vyhlásená VZN č.:	

OBSTARÁVATEL: OBEC STEBNÍK		J.M.J.Pro,s.r.o.	
SPRACOVATEL: ING.ARCH.MAREK ŠARIŠSKÝ		Bardejovská 511 086 33 Zborov	
REGIÓN: PREŠOVSKÝ			NÁVRH
OKRES: BARDEJOV			ÚP
MIERKA: 1:2 000		OBCE	
FORMÁT: 8A4		B.3a	
DÁTUM: 02/2022			
NÁZOV VÝKRESU : Riešenie verejného dopravného vybavenia			

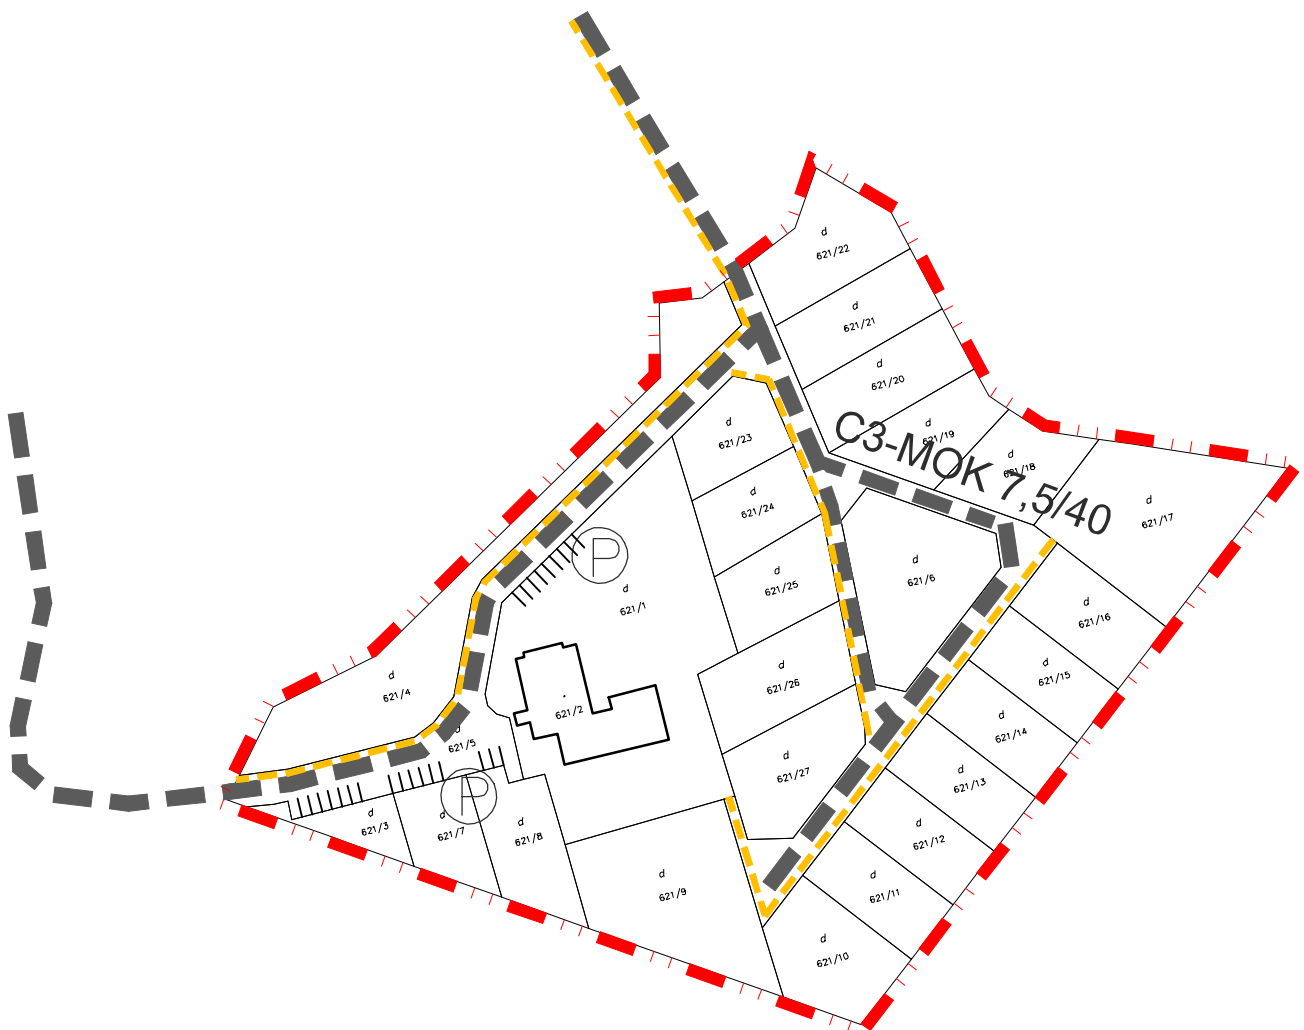

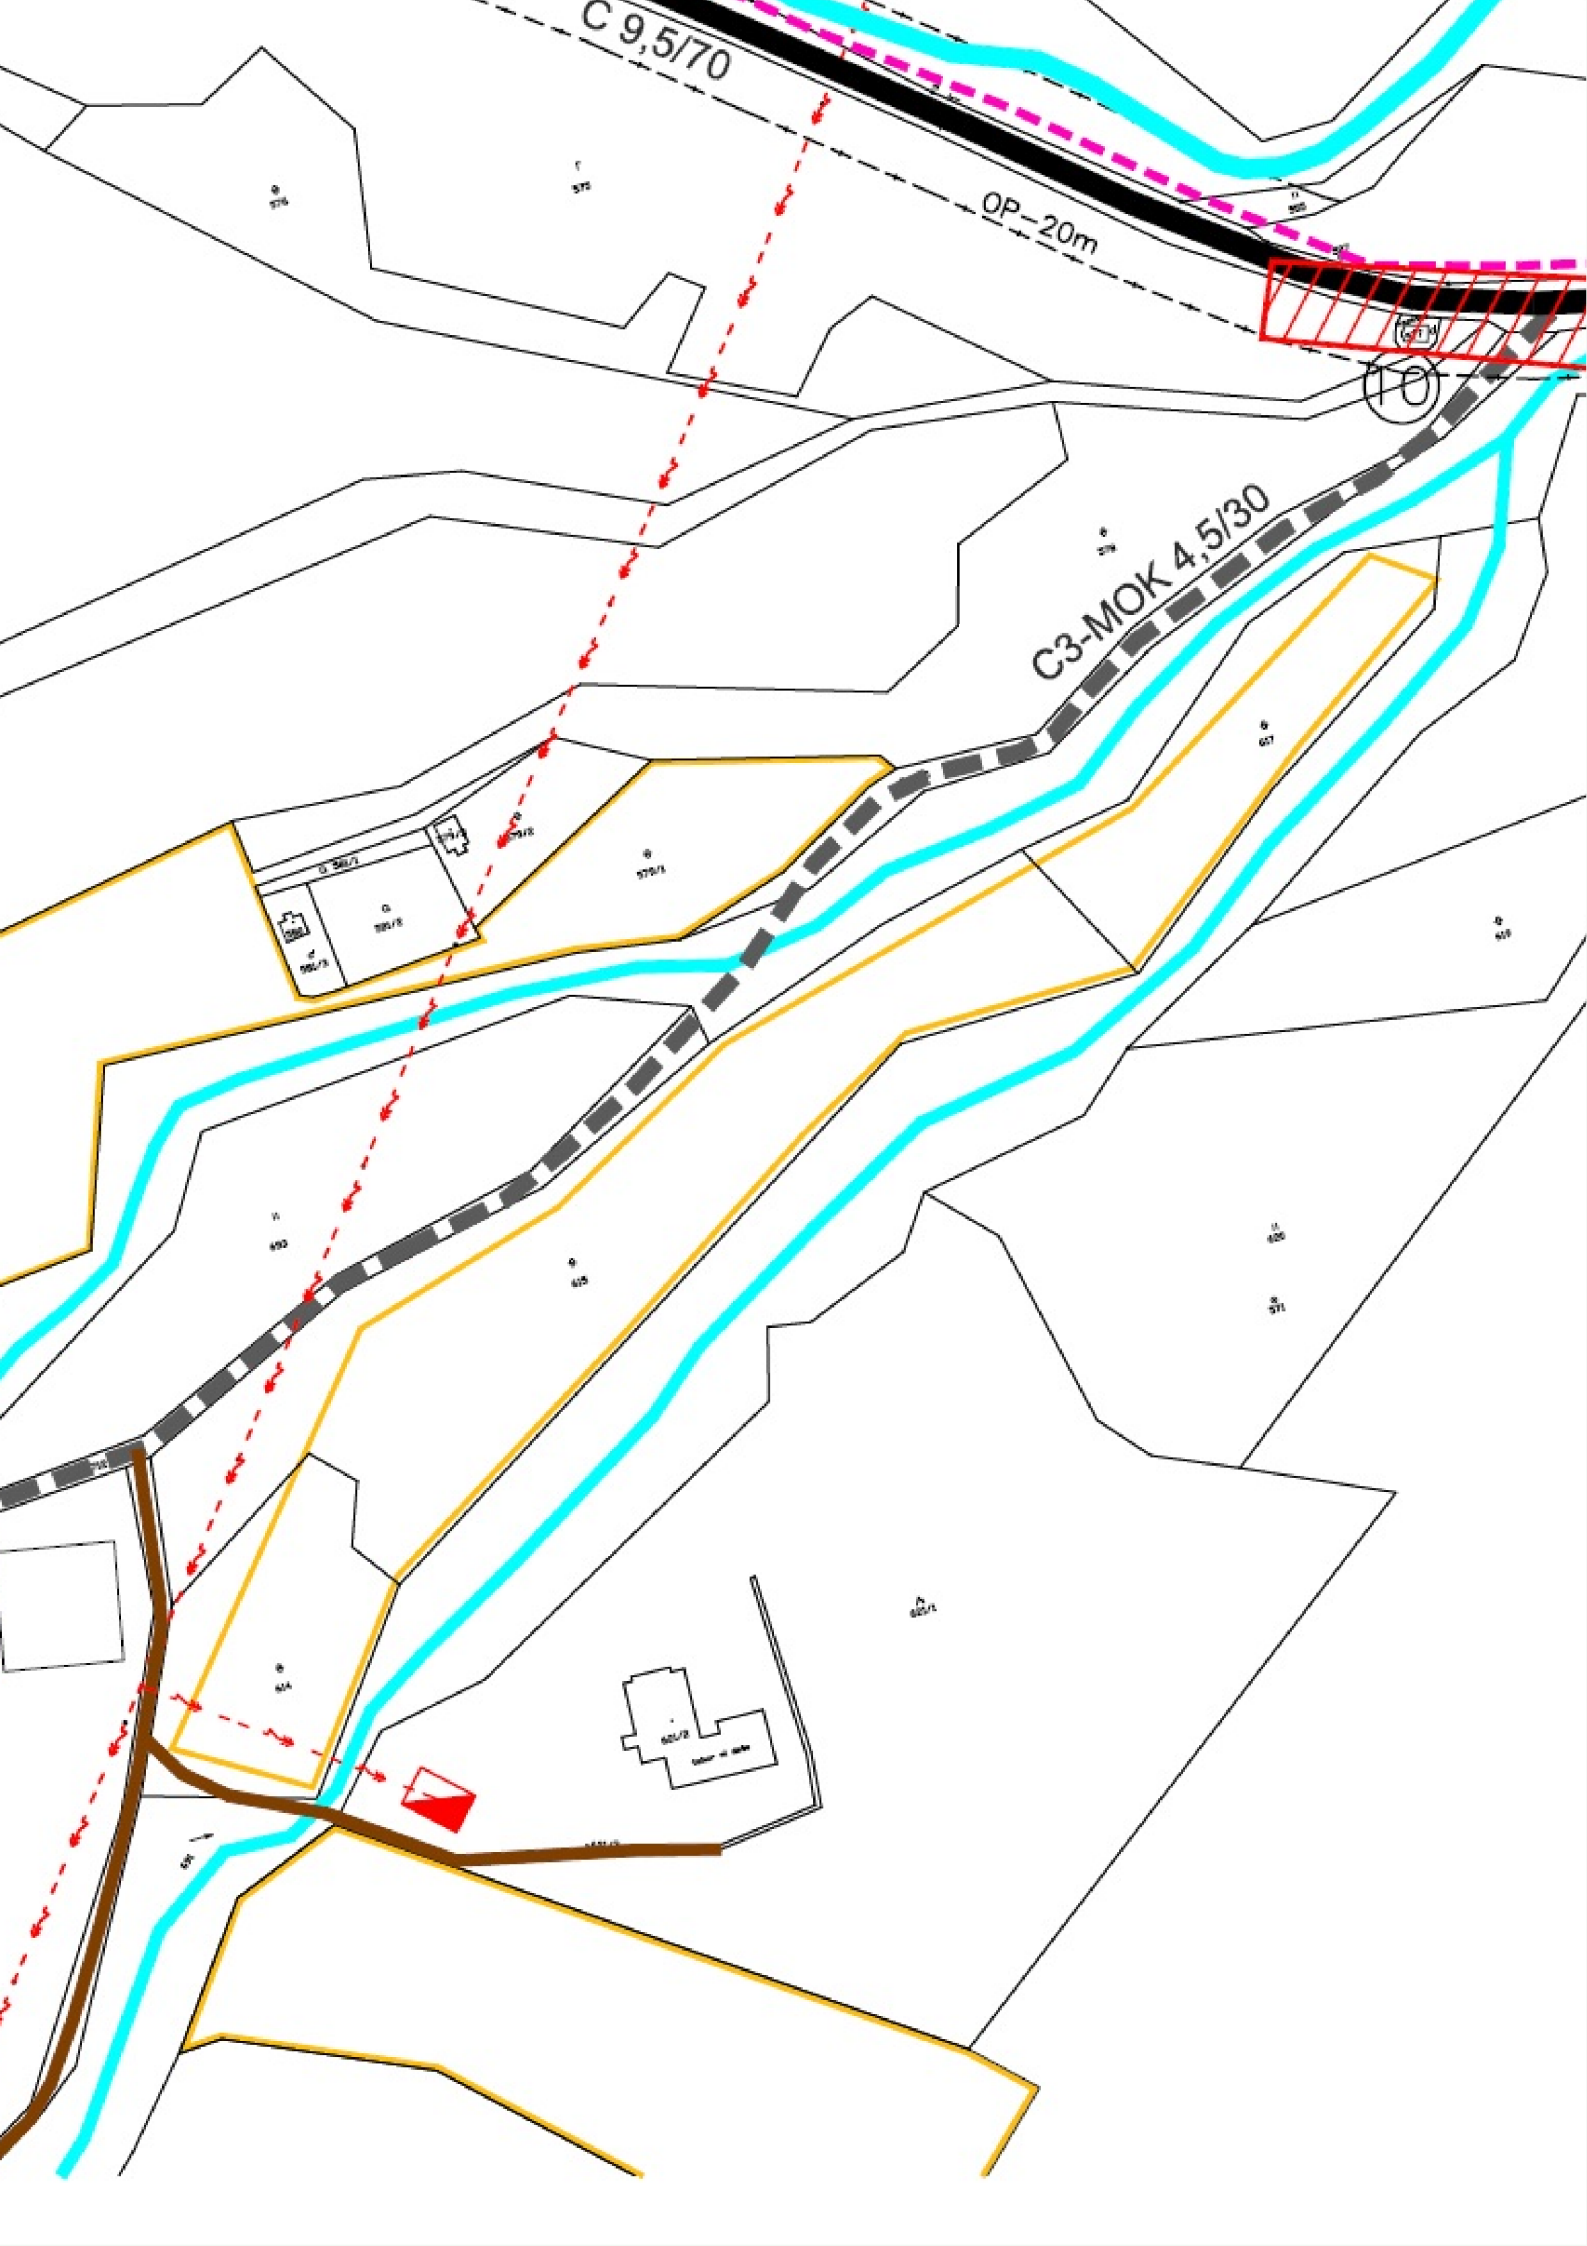

STAV	NÁVRH	
		REGIONÁLNA CESTA III/54524 ZBOROV–STEBNÍČKA HUTA
		PLOCHY DOPRAVY/CESTNÉ KOMUNIKÁCIE
C3-MOK 7,5/40		KATEGÓRIA KOMUNIKÁCIÍ
		DOPRAVNÉ ZÁVADY/POTREBNÁ ÚPRAVA KOMUNIKÁCIE
		ÚČELOVÉ (POLNÉ A LESNÉ) CESTY
		PEŠIE TRASY A PRIESTRANSTVÁ
		REGIONÁLNE CYKLOTRASY
		ZASTÁVKY AUTOBUSOVEJ HROMADNEJ DOPRAVY
		PARKOVACIE PLOCHY
op-20m	op-20m	OCHRANNÉ PÁSMA DOPRAVNÝCH ZARIADENÍ
		OCHRANNÉ PLOCHY LETISKA
		ZÁKAZ UMIESTŇOVAŤ STAVBY
TEMRAVA		VODNÉ TOKY/ÚPRAVA KORYTA/PROTIPOV.OPATRENIA
		ROZVOJOVÉ LOKALITY
		HRANICA ZASTAVANÉHO ÚZEMIA
		HRANICA KATASTRÁLNEHO ÚZEMIA