


# MARHAŇ

## Územný plán obce



### LEGENDA

STAV	NÁVRH	VÝHLAD	
			HRANICA KATASTRÁLNEHO ÚZEMIA
			HRANICA OKRESOV
			HRANICA ZASTAVANÉHO ÚZEMIA K 1.1.1990
			HRANICA NAVRHOVANEJ ZASTAVANOSTI ÚZEMIA PODĽA § 139a) ods.8 STAVEBNÉHO ZÁKONA
<b>OCHRANA PRÍRODY</b>			
			SKUEV0936 HORNÝ TOK TOPLE
			BIOKORIDOR NADREGIONÁLNEHO VÝZNAMU
<b>PRVKY DOPRAVNEJ INFRAŠTRUKTÚRY</b>			
			CESTA III. TRIEDY / KRIŽOVATKY
			CYKLOTURISTICKÉ KOMUNIKÁCIE
<b>FUNKČNÉ VYUŽITIE ÚZEMIA</b>			
			ZASTAVANÉ ÚZEMIE / NÁVRH ROZŠÍRENIA ZASTAVANÉHO ÚZEMIA
<b>PRVKY TECHNICKEJ INFRAŠTRUKTÚRY</b>			
<b>VODNÉ HOSPODÁRSTVO</b>			
			OCHRANNÉ PÁSMO II° ZDROJOV PITNÝCH VÔD
			PRÍRODNÝ VODOVODNÝ RAD GIRALTOVCE - BARDEJOV
			VÝTLAČNÉ POTRUBIE PITNEJ VODY
			VODOJEM / ČERPACIA STANICA / VODNÝ ZDROJ
			SPLAŠKOVÁ KANALIZÁCIA
			ČISTIAREŇ ODPADOVÝCH VÔD
<b>ENERGETICKÉ HOSPODÁRSTVO</b>			
			VTL PLYNOVOD
			REGULAČNÁ STANICA PLYNU MARHAŇ 1 200 m <sup>3</sup>
			VZDUŠNÉ ELEKTRICKÉ VEĐENIE VN 22 kV
			VZDUŠNÉ ELEKTRICKÉ VEĐENIE VN 22 kV NA ZRUŠENIE
			ELEKTRICKÉ TRAFOSTANICE
<b>SEKUNDÁRNE STRESOVÉ JAVY A ICH ZDROJE</b>			
			ZOSUVY POTENCIÁLNE
<b>VEREJNOPROSPEŠNÉ STAVBY</b>			
			OZNAČENIE PLÔCH / LÍNII VEREJNOPROSPEŠNÝCH STAVIEB ÚPN-PSK

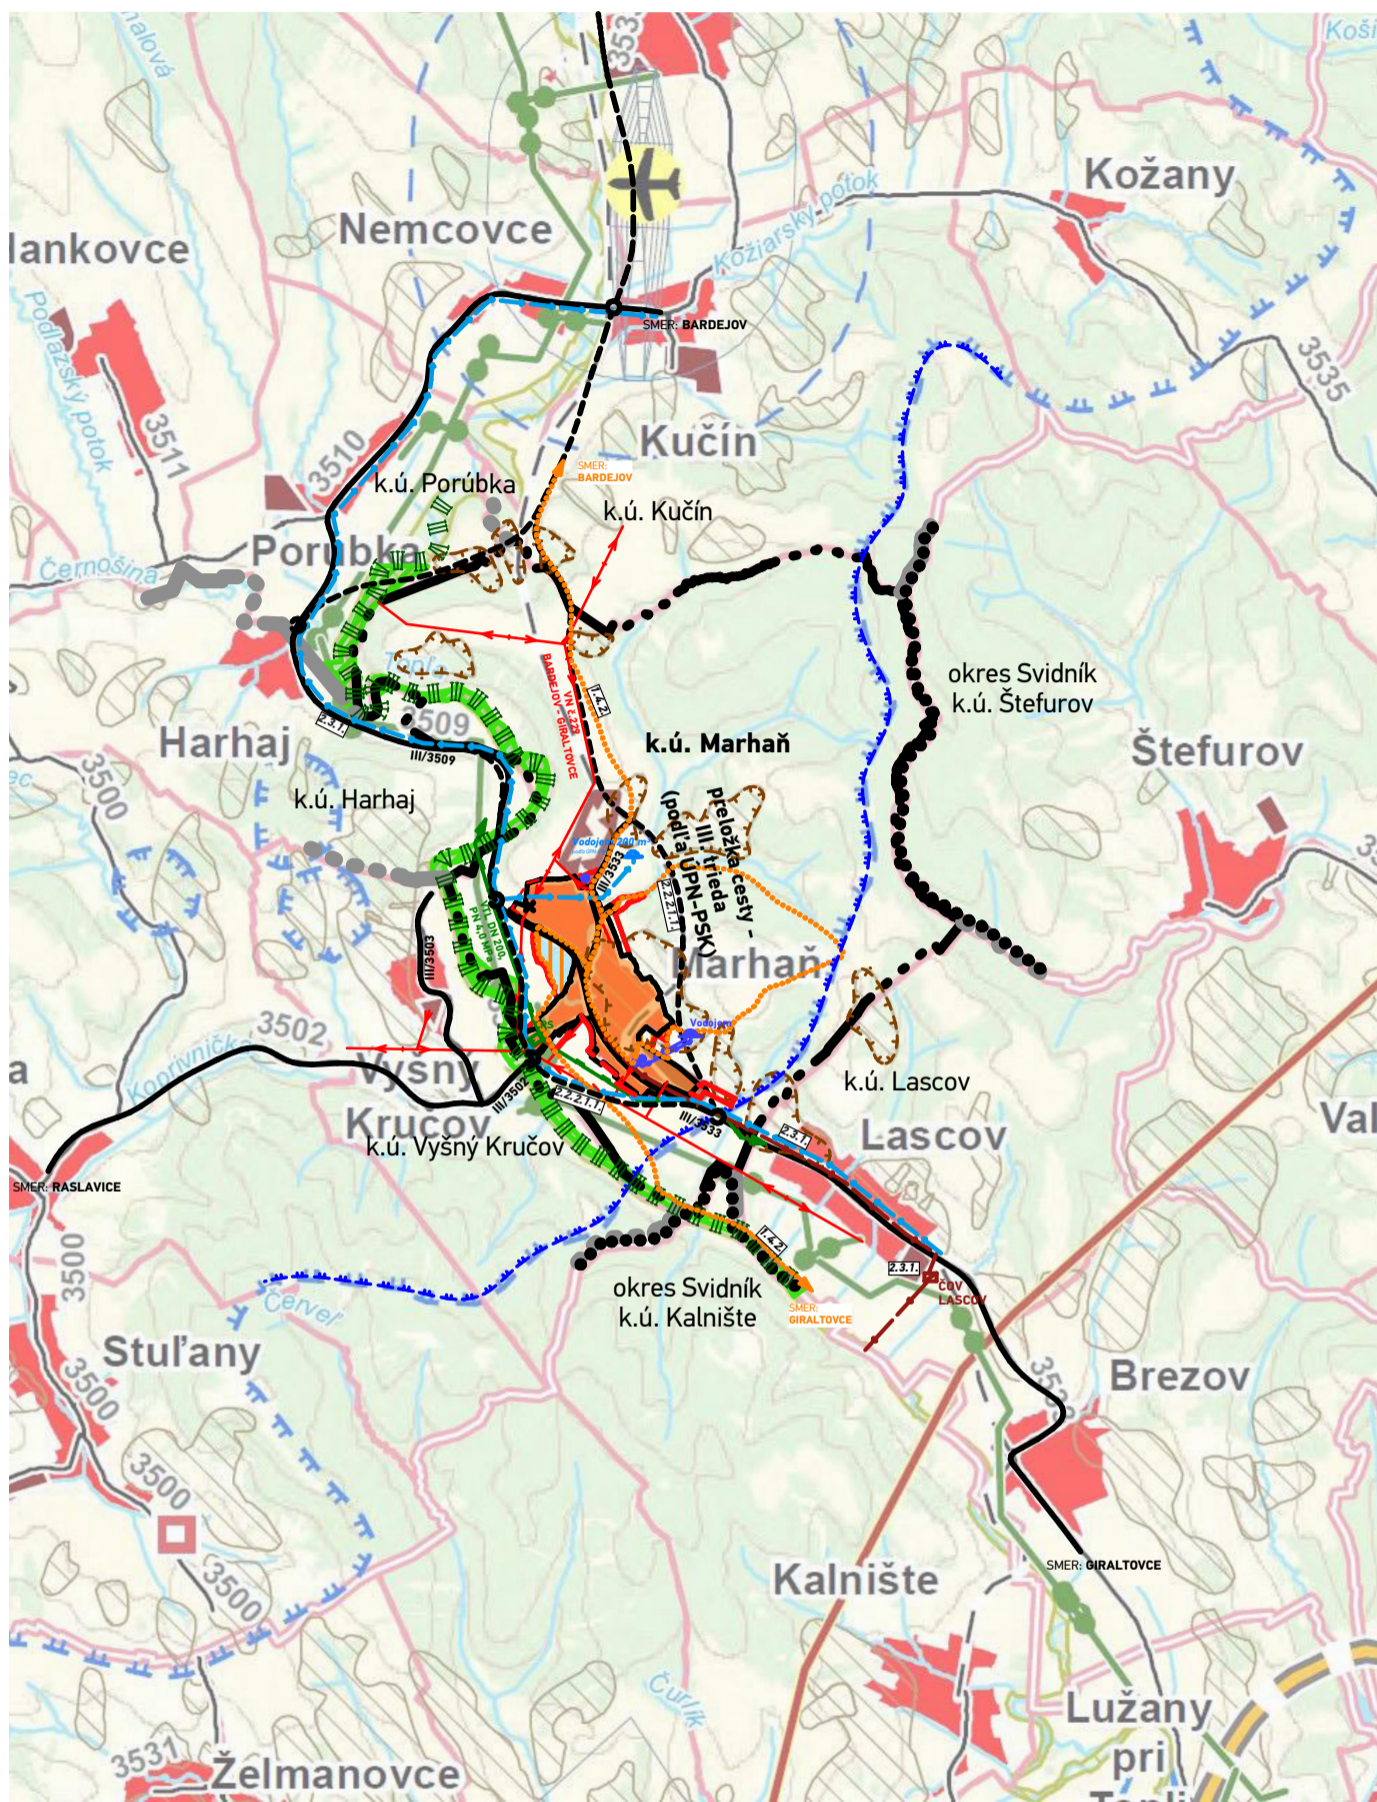

Poznámka: ÚPN-O Marhaň spracovaný na podklade ÚPN-PSK - Komplexný výkres priestorového usporiadania a funkčného využívania územia

### SCHVALOVACIA DOLOŽKA - ÚZEMNÝ PLÁN OBCE MARHAŇ

SCHVALOVACÍ ORGÁN: ZASTUPITELSTVO OBCE MARHAŇ  
 ČÍSLO UZNESENIA POTVRDZUJÚCEHO PLATNOSŤ ÚPN-O:  
 ZÁVÄZNÁ ČASŤ VYHLÁSENÁ VZN Č.  
 UZNESENÍM ČÍSLO. :  
 DÁTUM SCHVÁLENIA:

JOZEF KUZIAK  
 STAROSTA OBCE  
 MARHAŇ

PEČIATKA

názov dokumentácie **MARHAŇ**  
 Územný plán obce

kraj / okres Prešovský / Bardejov

obstarávateľ Obec Marhaň

hlavný riešiteľ Ing.arch. Dušan Burák, CSc.

zodpovední riešitelia Ing. Marek Dubiel, Ing. Ladislav Pažák, Mgr. Milan Barlog, Ing. Milan Kolesár, Ing. Michal Burák, Ing.Ing.arch. Marek Bakalár

názov výkresu

Výkres širších vzťahov (záujmové územie)



Architektonické štúdio Atrium, s.r.o.  
 Mlynská 27, 040 01 Košice  
 T: +421 55 6231 587  
 artchitekti@atriumstudio.sk  
 www.atriumstudio.sk

dátum október 2021  
 stupeň Návrh

1:50 000

1